


HLAVNÍ SCHÉMA POTRUBÍ

– 3NP – SYSTÉM 4

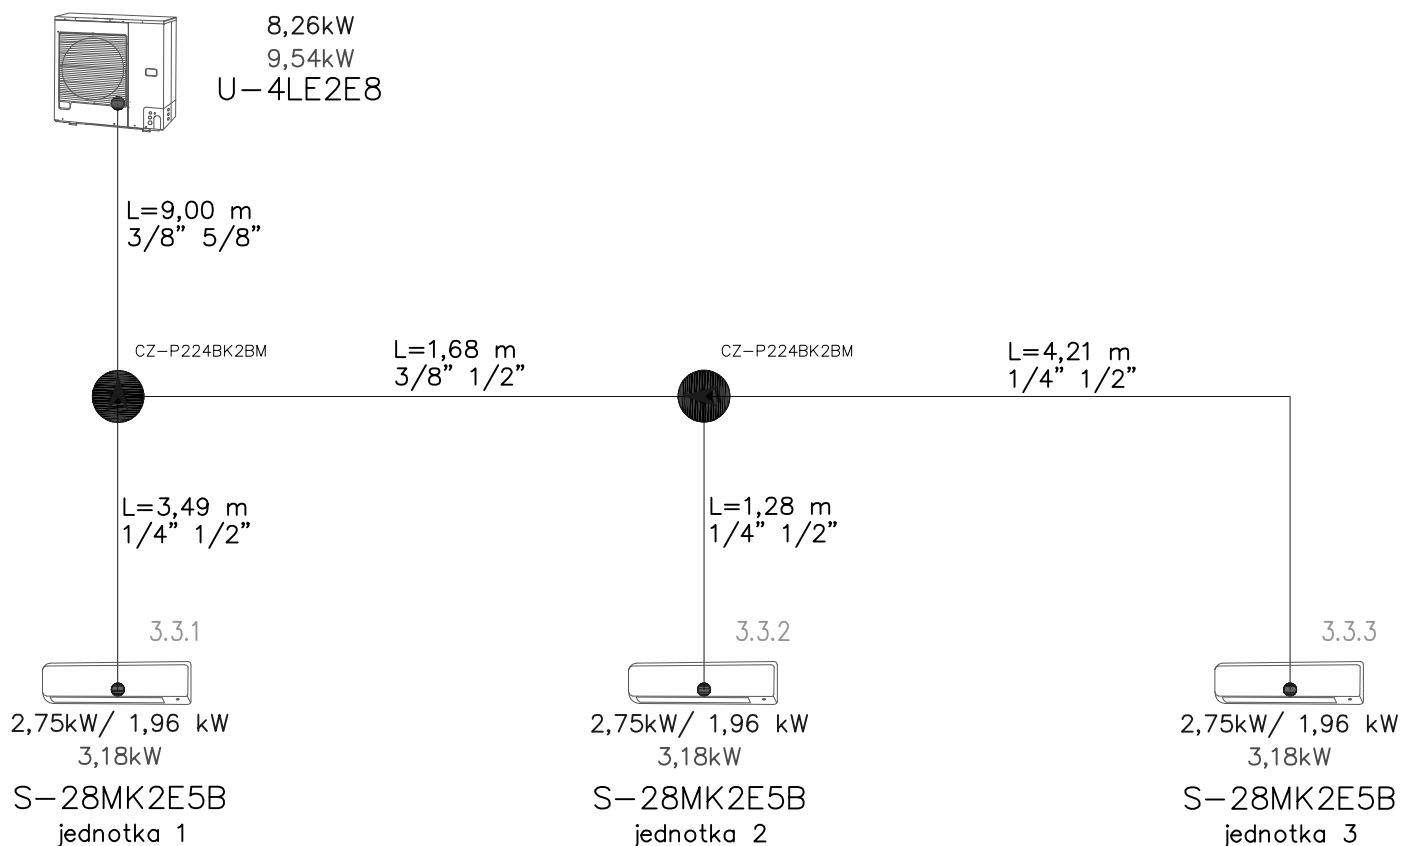

Vypracoval : Jakub Stejskal		Vedoucí projektu : Ing. Šárka Dubská		Autorizace :		Paré :	
Kreslil : Jakub Stejskal		Odpovědný projektant části ÚT : Pavel Stejskal AT					
Investor : Město Habartov, nám.Přátelství 112, 359 07, Habartov							
Stavba : Rekonstrukce budovy MÚ Habartov							
Lokalita : Habartov				Formát : A4		Datum : 032025	
Část : Zařízení pro vytápění a chlazení				Stupeň: PDPS		Číslo zakázky : 0202025	
Obsah : Hlavní schéma potrubí – 3NP – systém 4				Měřítko : 1:50		Číslo přílohy : D.1.2.4–27	