


Pohled severozápadní




Pohled jihozápadní

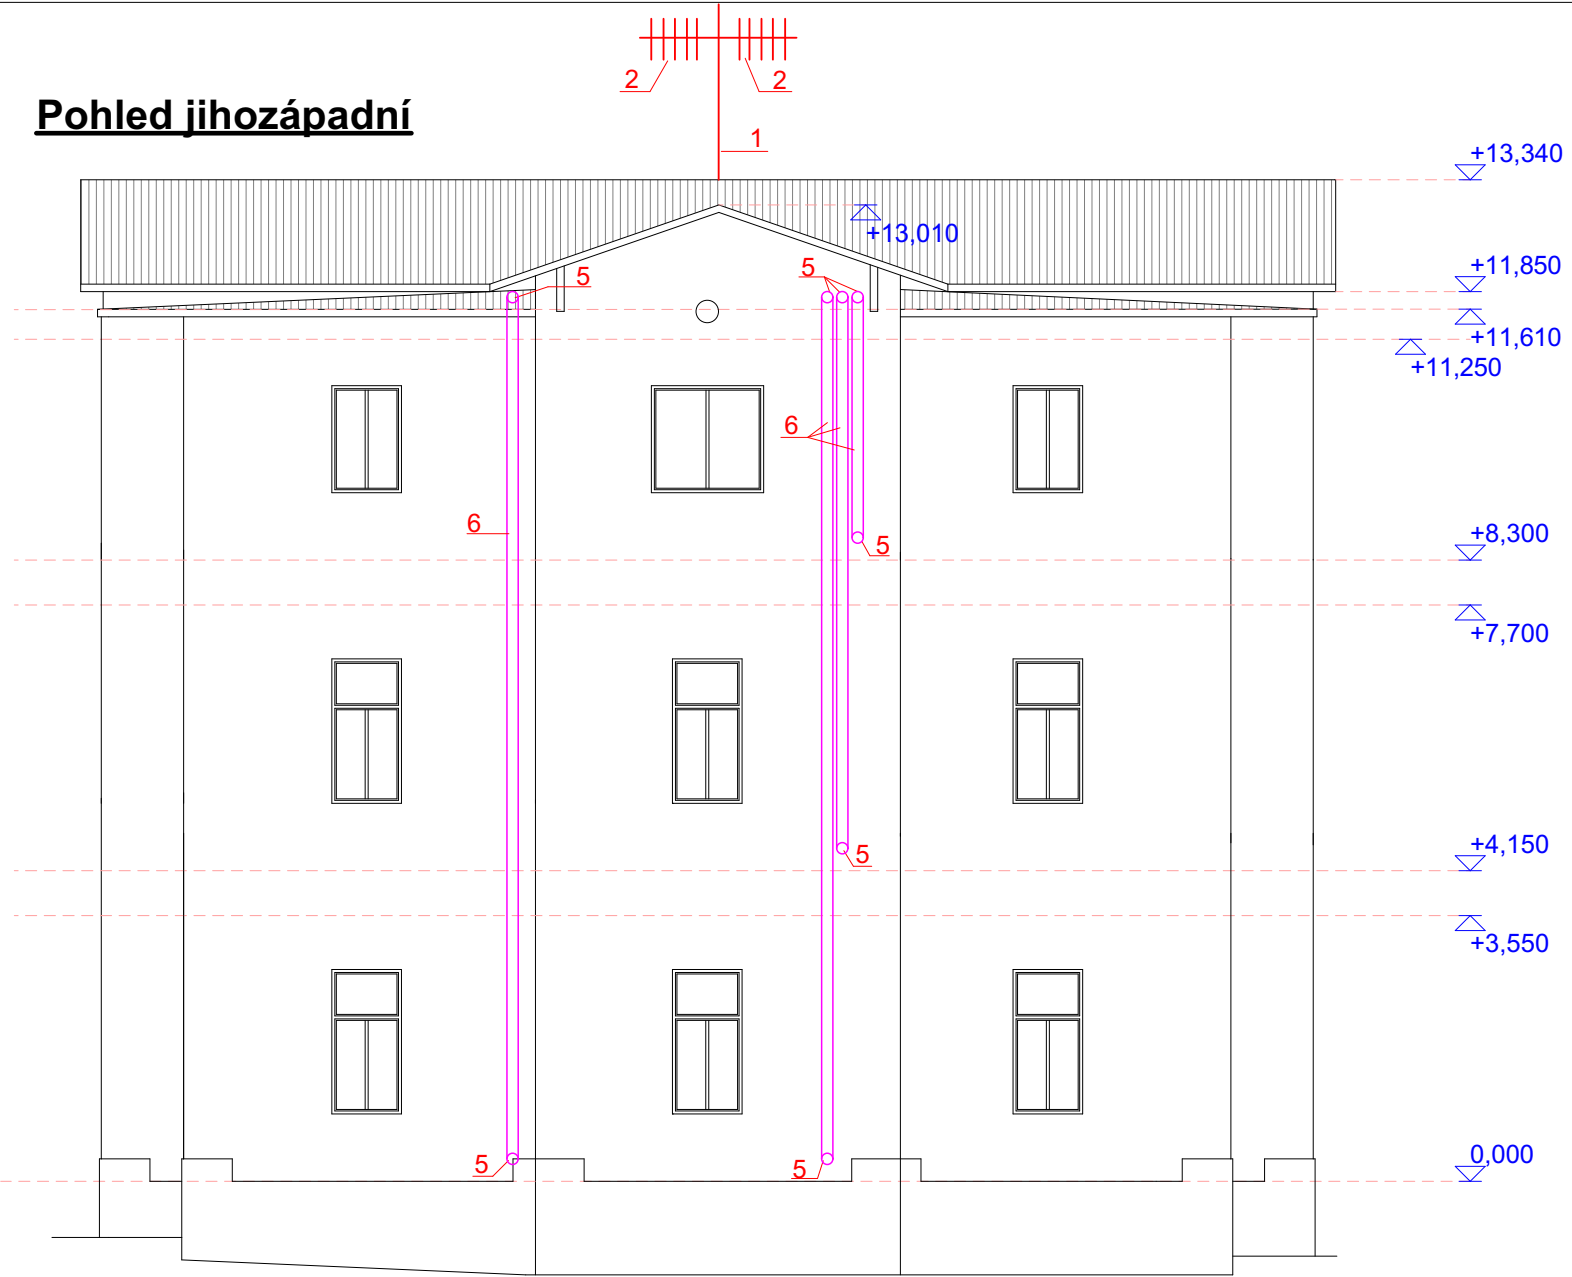

Pohled jihovýchodní



Pohled severovýchodní

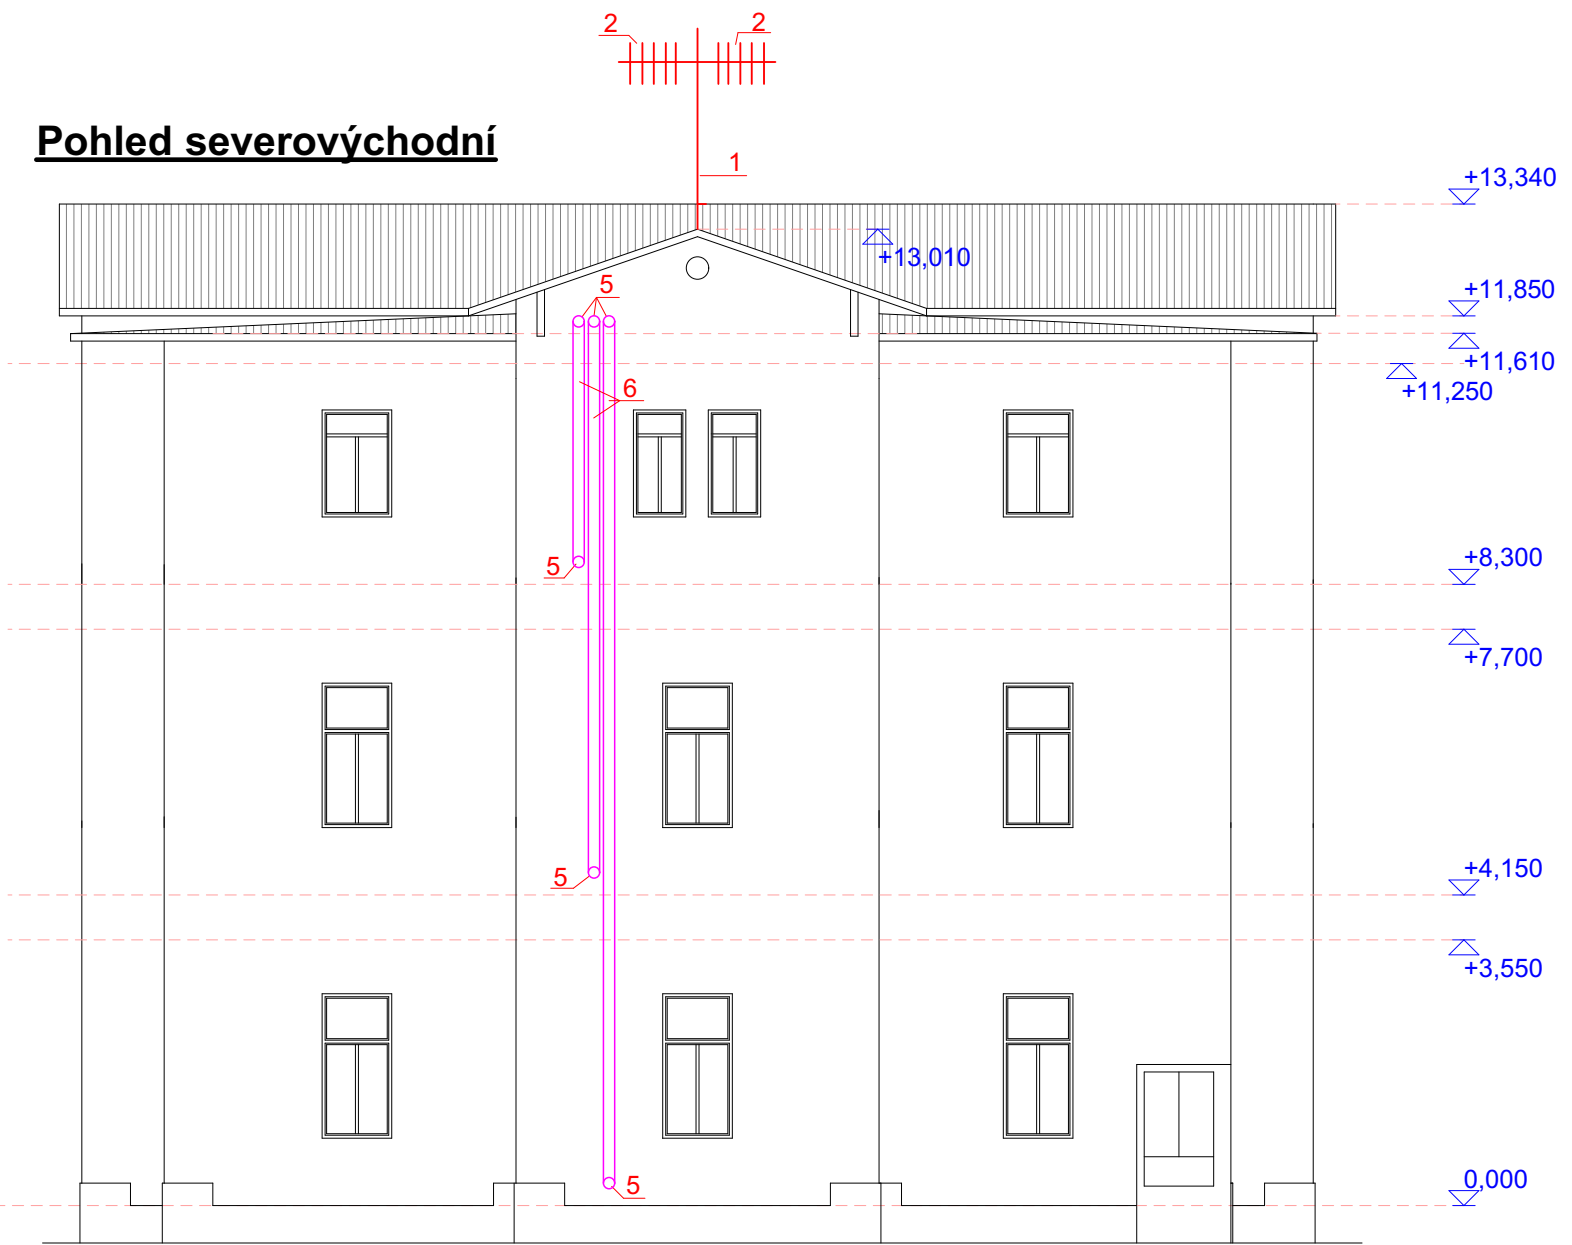

Legenda:
1 - teleskopický stožár žárově zinkován v. 3,8 m - prům 48/42 mm
2 - logaritmicko periodická anténa - 2ks

5 - chránička plastová ohebná prům. 25 mm - pro rozvody koax a dat
6 - chránička plastová tuhá hrdlová prům. 20 mm - pro rozvody koax a dat

CENTRA STAV s.r.o.

<h1>CENTRA STAV s.r.o.</h1>		Zahrádní 928 Horní Slavkov 557 31 mobil: 603 452 704 IČO: 25247107, DIČ: CZ25247107			
Odpovědný projektant: Ing. Leoš Ledvína		Projektant: David Tňol		Účel:	DPS
Objednatel: Město Nové Sedlo, Masarykova 502, 357 34 Nové Sedlo				Datum:	04/2024
Kraj: Karlovarský, k.ú. Nové Sedlo u Lokte		MěÚ: Nové Sedlo		Č. zakázky	12/2024
Název akce: Regenerace bytového domu č.p. 133 Nové Sedlo SO 03 - Rozvody STA					
Obsah:					
Pohledy - M 1:100					
5					