
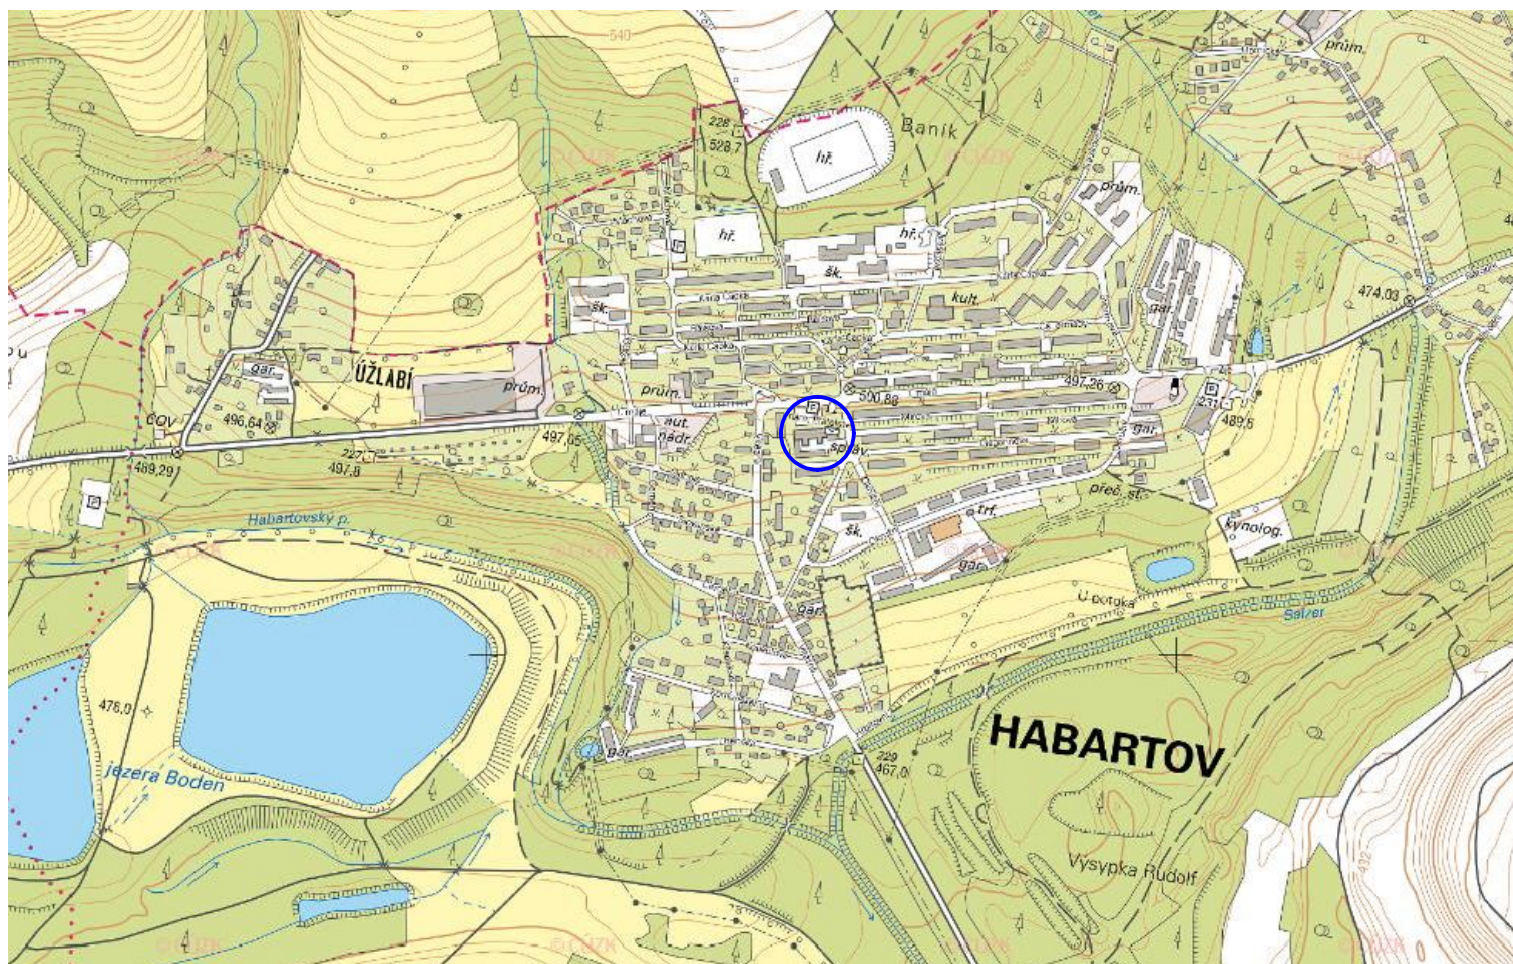


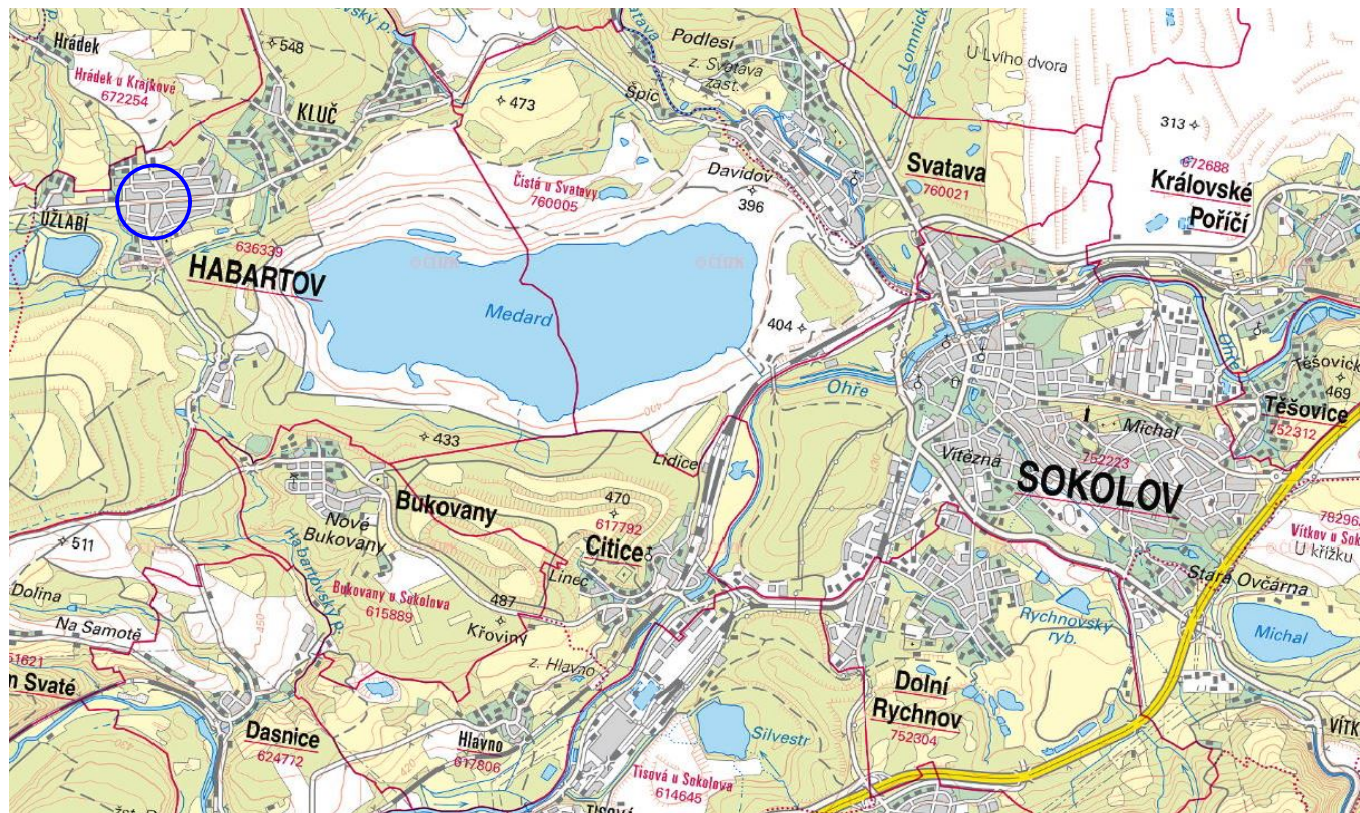

|   |            |
|---|------------|
| NÁZEV: <b>REKONSTRUKCE BUDOVY<br/>MM HABARTOV</b>                                                       |            |
| INVESTOR: Město Habartov<br>náměstí Přátelství 112, 357 09 Habartov                                     |            |
| STUPEŇ: Dokumentace pro vydání společného<br>povolení                                                   |            |
| PROJEKTANT: Ing. Šárka Dubská<br>Závodní 391/96c, 360 06 Karlovy Vary - Dvory<br>sarka.dubaska@email.cz |            |
| KAT.ÚZEMÍ: Habartov 636339                                                                              | MĚŘÍTKO:   |
|   | FORMÁT: A3 |
| NÁZEV<br>VÝKRESU: <b>SITUACE ŠIRŠÍCH VZTAHŮ</b>                                                         |            |
|   |            |
| ZAKÁZKA: 138-18-1                                                                                       |            |
| DATUM: březen 2021                                                                                      |            |
| VÝKRES:                                                                                                 | PARÉ:      |
| <b>C.1</b>                                                                                              |            |