


Podrobný podélný profil: OSA 1 M 1:250/25
Rozsah: km 0,00000 - km 0,03897

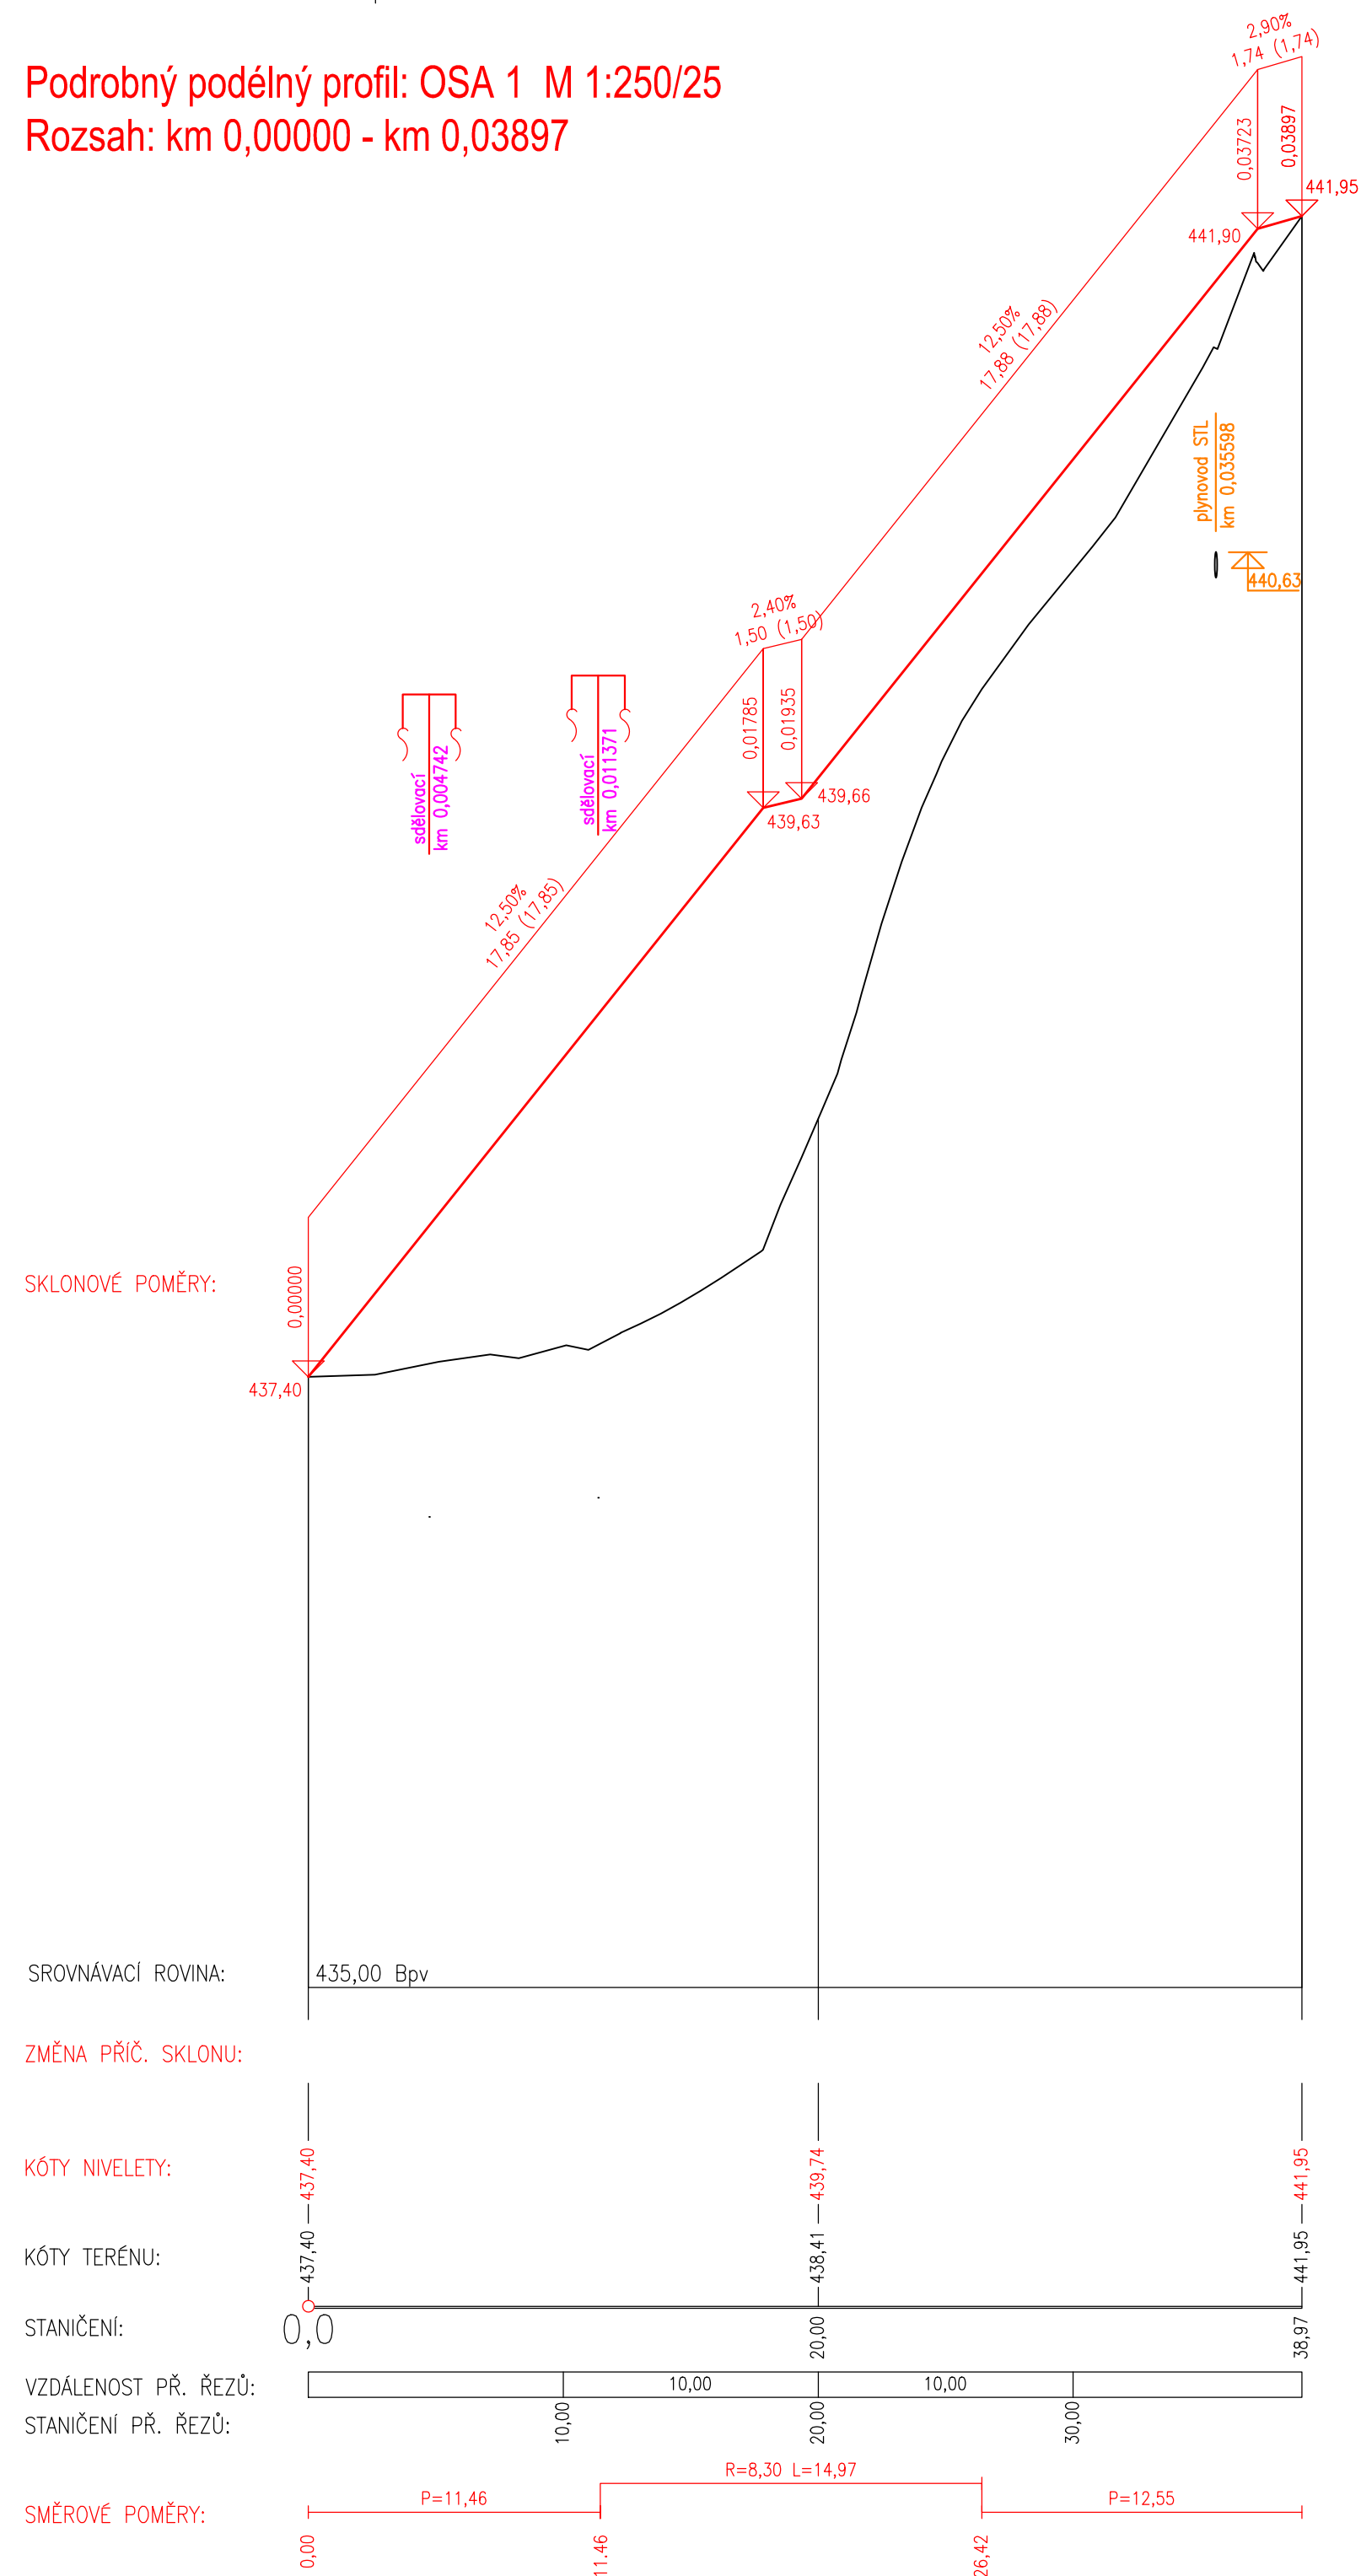

Hlavní inženýr projektu:	Bc. Jakub Cingroš	<div></div> <div>Bc. Jakub Cingroš Závodu míru 682, 360 17 K. Vary tel: 799 991 235 e-mail: cingros.projekty@gmail.com</div>	
Zodpovědný projektant:	Petr Švorba		
Vypracoval:	Bc. Jakub Cingroš		
Objednatel:	<div>Město Nové Sedlo Masarykova 502, 357 34 Nové Sedlo</div>		Číslo zakázky: P042024
Název:	Oprava schodiště a zřízení obchodí trasy v ul. Školní, Loučky	Datum: 11/2024	Paré číslo:
Objekt:	Chodník, schodiště	Úroveň: DPS	
Příloha:	Podélný profil	Měřítko: 1 : 250/50	Číslo přílohy: D.1.2