

Atelier Coufal

ING. ARCH. ILJA COUFAL, VODOVA 101, BRNO, 612 00
ČESKÁ REPUBLIKA, IČO 163 29 074, DIČ CZ5405111987
TEL/FAX +420 541 215 117 MOB +420 603 583 946
COUFAL@ATELIERCOUFAL.CZ, WWW.ARCH.CZ/COUFAL



STAVEBNÍ ÚPRAVY KNIHOVNY A ZŘÍZENÍ KREATIVNÍHO CENTRA

Jáchymov, Nám. Republiky, č.p.1, parc.č. 224

DSP + DPS

D5. 3 - VÝPIS MOBILIÁŘE

KVĚTEN 2024

KOPIE

D.5.3 Výpis mobiliáře

POLICE, SKŘÍNĚ, SKŘÍŇKY

1 JEDNOSTRANNÉ REGÁLY v. 2 100mm, hl. 280mm, 7 polic

Dřevěný korpus - síla 25mm, Lamino Amaretto Hudson Oak

Kovové díly: prášková barva **šedá RAL 9007**

Kovové police: hloubka 250 mm

Včetně horního LED osvětlení s vlastním zdrojem



Ozn.	Šířka	základní/ná vazný díl	počet ks
1a	900	Z	11
1b	875	N	14
1c	800	Z	8
1d	775	N	15
1e	750	Z	3
1f	725	N	8
1g	600	Z	3
1h	575	N	2

2 OBOUSTRANNÉ REGÁLY v. 2 100mm, hl. 540mm, 14 polic

Dřevěný korpus - síla 25mm, lamino Amaretto Hudson Oak

Kovové díly: prášková barva **šedá RAL 9007**

Kovové police: hloubka 250 mm

Včetně horního LED osvětlení s vlastním zdrojem

Ozn.	Šířka	základní/návazný díl	počet ks
2a	800	Z	3
2b	775	N	6
2c	900	Z	3
2d	875	N	3

3 JEDNOSTRANNÉ REGÁLY v. 1 820mm, hl. 280mm, 6 polic

Dřevěný korpus - síla 25mm, lamino Amaretto Hudson Oak

Kovové díly: prášková barva **šedá RAL 9007**

Kovové police: hloubka 250 mm

Včetně horního LED osvětlení s vlastním zdrojem

Ozn.	Šířka	základní/návazný díl	počet ks
3a	900	Z	1
3b	875	N	3
3c	575	N	2

4 JEDNOSTRANNÉ REGÁLY v. 1 520mm, hl. 280mm, 5 polic

Dřevěný korpus - síla 25mm, lamino Amaretto Hudson Oak

Kovové díly: prášková barva **šedá RAL 9007**

Kovové police: hloubka 250 mm

Včetně horního LED osvětlení s vlastním zdrojem

Ozn.	Šířka	základní/návazný díl	počet ks
4a	900	Z	5
4b	875	N	8
4c	575	N	1

5a POLICOVÁ SKŘÍŇ ATYP – viz výkres 1ks

Vyrobeno z laminované dřevotřísky 18mm , lamino - ANTRACIT

Rozměr 800x350x1820mm

Počet polic - 4

5b POLICOVÁ SKŘÍŇ ATYP – viz výkres 2ks

Vyrobeno z laminované dřevotřísky 18mm , lamino - ANTRACIT

Rozměr 800x400x2000mm

Počet polic - 4

6a Spodní skříňky ATYP – viz výkres 9ks

Vyrobeno z laminované dřevotřísky 18mm , lamino - ANTRACIT
Rozměr 800x470x550mm
Počet polic 1

6b Spodní skříňky ATYP – viz výkres 2ks

Vyrobeno z laminované dřevotřísky 18mm , lamino - ANTRACIT
Rozměr 770x470x550mm
Počet polic 1

7 Skládací kovové regály 25ks

Rozměr 870x270x2300mm
Pozn. Budou použity stávající skladové regály, některé regály umístěné pod nižší částí kleneb budou výškově upraveny

8 Věšáková stěna atyp – viz výkres 1ks

Vyrobeno z laminované dřevotřísky 18mm , lamino - ANTRACIT
Rozměr 400x220x1900mm

9 Věšáková stěna atyp – viz výkres 1ks

Vyrobeno z laminované dřevotřísky 18mm , lamino - ANTRACIT
Rozměr 800x220x1900mm

10 POLICOVÁ SKŘÍŇ ATYP – viz výkres 1ks

Vyrobeno z laminované dřevotřísky 18mm , lamino - ANTRACIT
Rozměr 1200x600x1820mm
Počet polic 4 (badatelna)

11 VESTAVĚNÁ POLICOVÁ SKŘÍŇ ATYP – viz výkres 1ks

Vyrobeno z laminované dřevotřísky 18mm , korpus bílý, dveře lamino - ANTRACIT
Rozměr 1150x500x2050mm (výška bude upravena podle velikosti stavebního otvoru)
Počet polic 4, (učebna)

12 Spodní skříňky k pracovnímu stolu ATYP – viz výkres 4ks

Vyrobeno z laminované dřevotřísky 18mm , lamino - ANTRACIT
Rozměr 450x1350x6600mm
Děleno na zásuvkový díl, policový díl a kontejner na počítač

STOLY, STOLKY

S1 PRACOVNÍ STŮL S PODNOŽÍ - 1ks

STAVEBNÍ ÚPRAVY MĚSTSKÉ KNIHOVNY A ZŘÍZENÍ KOMUNITNÍHO CENTRA – JÁCHYMOV
DOKUMENTACE INTERIERU

Stolová konstrukce má lehký a moderní design, velkou variabilitu a vyniká snadnou montáží. Variabilní šířka (800 - 1200, 1200 - 1800 mm), hloubka 790 mm. RAL 9001. Pracovní deska laminát Amaretto Hudson Oak na dřevotřísece tl.25mm



Rozměry

Celková výška (cm) 75

Šířka (cm) 180

Hloubka (cm) 79

S2 PRACOVNÍ STŮL S PODNOŽÍ - 5ks

Stolová konstrukce 590 mm. RAL 9001. Pracovní deska laminát Amaretto Hudson Oak na dřevotřísece tl.25mm

Rozměry

Celková výška (cm) 75

Hloubka podnože 59

Šířka (cm) 150

Hloubka (cm) 70

S3 PRACOVNÍ STŮL S PODNOŽÍ - 5ks

Stolová konstrukce 590 mm. RAL 9001. Pracovní deska laminát Amaretto Hudson Oak na dřevotřísece tl.25mm

Rozměry

Celková výška (cm) 75

Hloubka podnože 59

Šířka (cm) 135

Hloubka (cm) 60

S4 PRACOVNÍ STŮL S PODNOŽÍ - 1ks

Stolová konstrukce 790 mm. RAL 9001. Pracovní deska laminát Amaretto Hudson Oak na dřevotřísece tl.25mm

Rozměry

Celková výška (cm) 75

Hloubka podnože 79

Šířka (cm) 70

Hloubka (cm) 80

S5 KONFERENČNÍ STOLEK - 4ks

Konferenční stolek o průměru 50 cm, vyrobený z masivního dubu



S6 ATYPICKÝ ČTENÁŘSKÝ STŮL - viz výkres 2ks

Rozměry 700x1200x750mm

Vyrobena ze SM rámu a opláštění z dubových podlahových dílců tl. 12mm + dubové náklížky, jeden stůl bude vybaven dělicím barevným bezpečnostním sklem

S7 STŮL DO UČEBEN AX

30ks

Rozměry 700x1200x750mm

Stůl bude stohovatelný, rám z ocelové trubky matná stříbrná , stolová deska laminovaná bílá,



S8 ATYPICKÝ VÝDEJNÍ STŮL - viz výkres

1ks

Rozměry 800x2400x750mm

Vyrobena ze SM rámu a opláštění z dubových podlahových dílců tl. 12mm + dubové náklížky

SEDACÍ NÁBYTEK

Z1 STOHOVATELNÁ ŽIDLE chrome- bílá 33ks

STAVEBNÍ ÚPRAVY MĚSTSKÉ KNIHOVNY A ZŘÍZENÍ KOMUNITNÍHO CENTRA – JÁCHYMOV
DOKUMENTACE INTERIERU

Sedák a opěrka z bukové lakované překližky, chromovaná kovová konstrukce. Židle jsou stohovatelné, maximálně 4 kusy na sobě. • rozm. 50 x 46 x 85,5 cm • rozm. sedáku 39,5 x 42,5 cm



Z2 Kancelářské křeslo krémové 13ks

čalouněné kvalitní ekokůží, kovové područky s horní částí čalouněnou do ekokůže, houpací mechanika, pochromovaný kovový kříž, plynový píst s možností nastavení výšky sedícího, kolečka pro měkké i tvrdé podlahy, nosnost 135 kg, celková výška 1050-1140 mm



Z3 KANCELÁŘSKÉ KŘESLO STÁVAJÍCÍ 2ks

Z4 KŘESLO

4ks

Šířka 65 cm, hloubka 60 cm, výška 75 cm. Relaxační křeslo, potah z mikrovlákná, nosnost 120 kg. Barva tmavě červená.



Z5 SESTAVA SEDÁKŮ 4

3ks

Pohodlné sedáky moderního tvaru, na výběr v mnoha barvách. Černé koncovky jsou z plastu. Sedáky a opěrky jsou potažené vysoce kvalitní a odolnou látkou. S ohledem na odolnost proti zašpinění jsou vhodné pro použití i v mateřských a základních školách. 100 % polyester.



Z6 DĚTSKÉ KŘESLA - stávající

4ks



Z7 SEDACÍ VAK - stávající

1ks

Pozn.: přiložené fotografie jsou ilustrativní


V Brně 31.5.2024

zpracoval: Ing.arch. Ilja Coufal








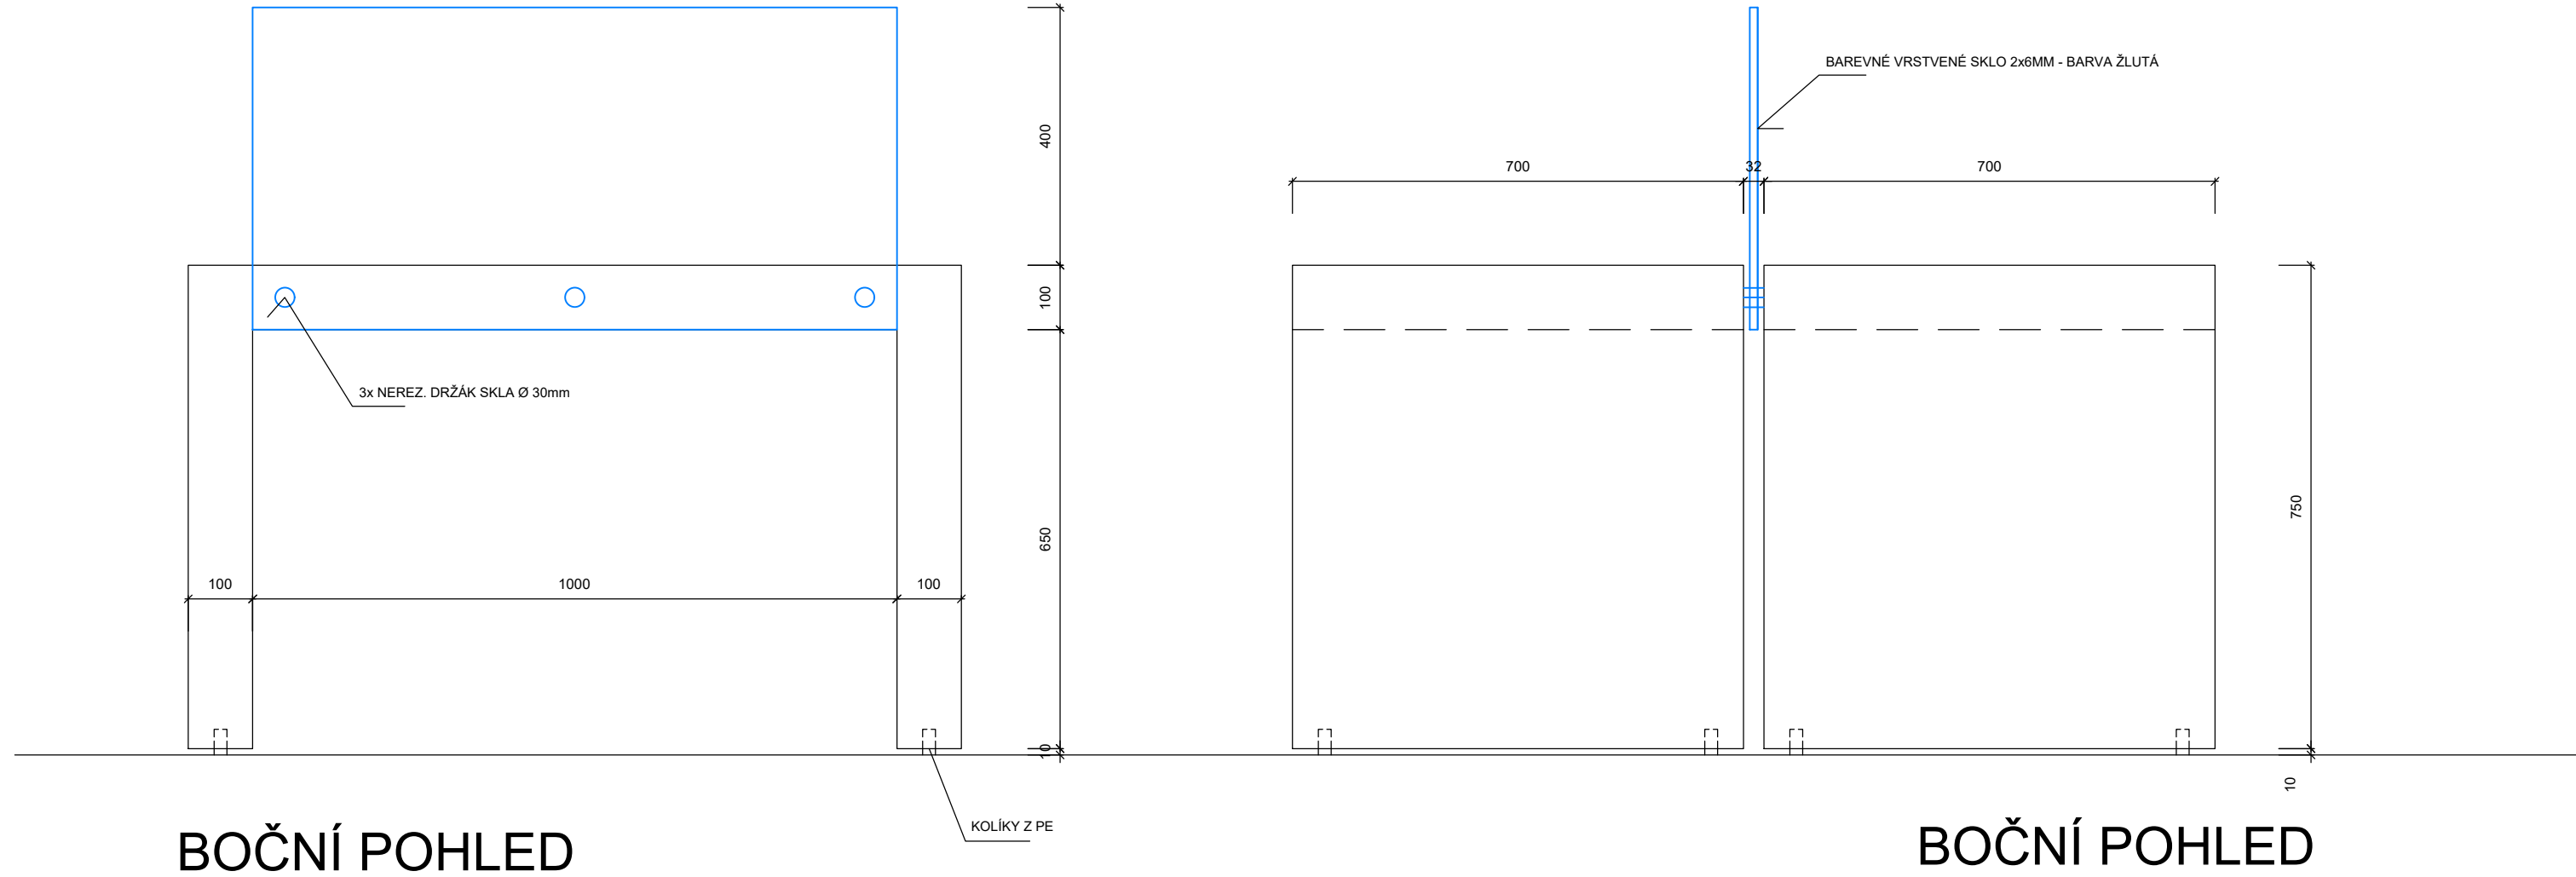


BOČNÍ POHLED

BOČNÍ POHLED

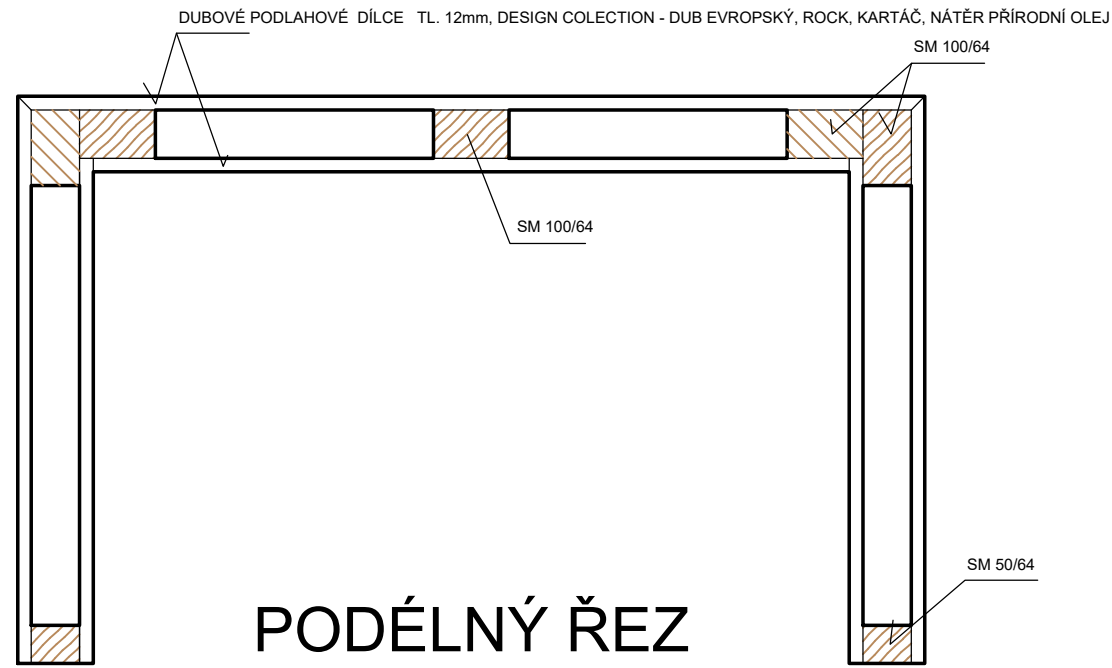


PODÉLNÝ ŘEZ

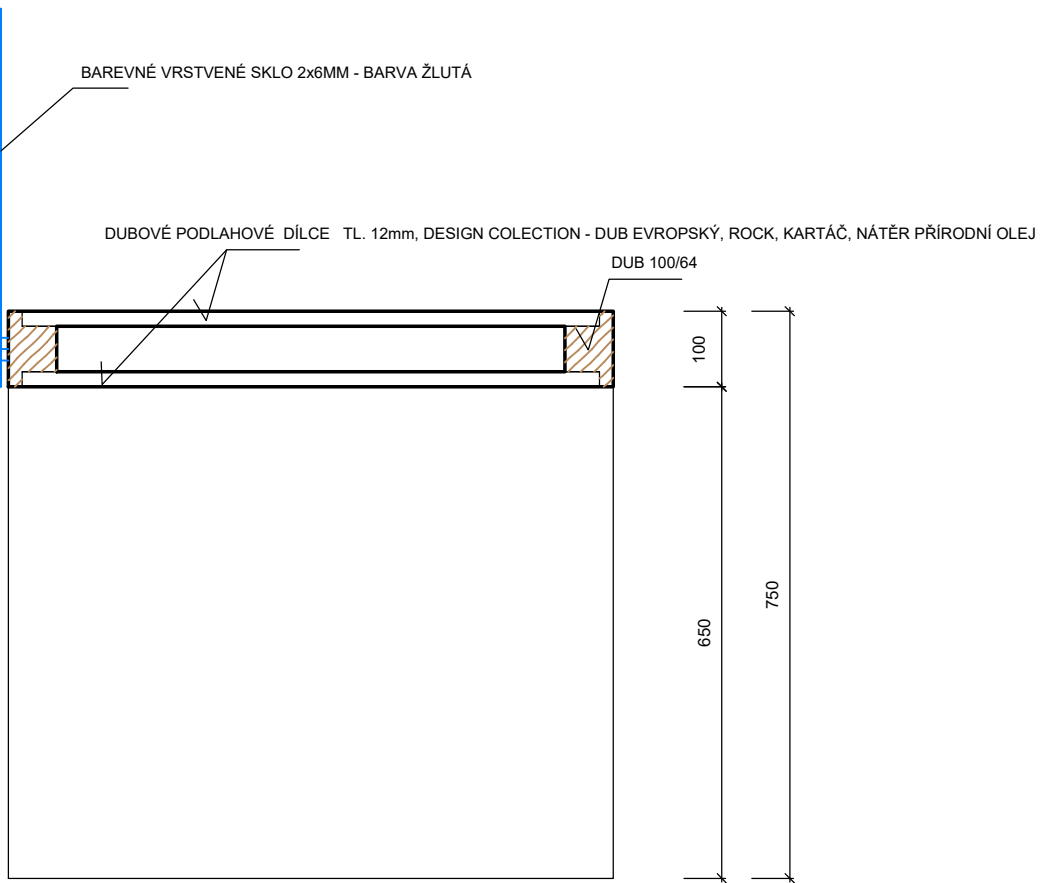

PŘÍČNÝ ŘEZ






PŮDORYS

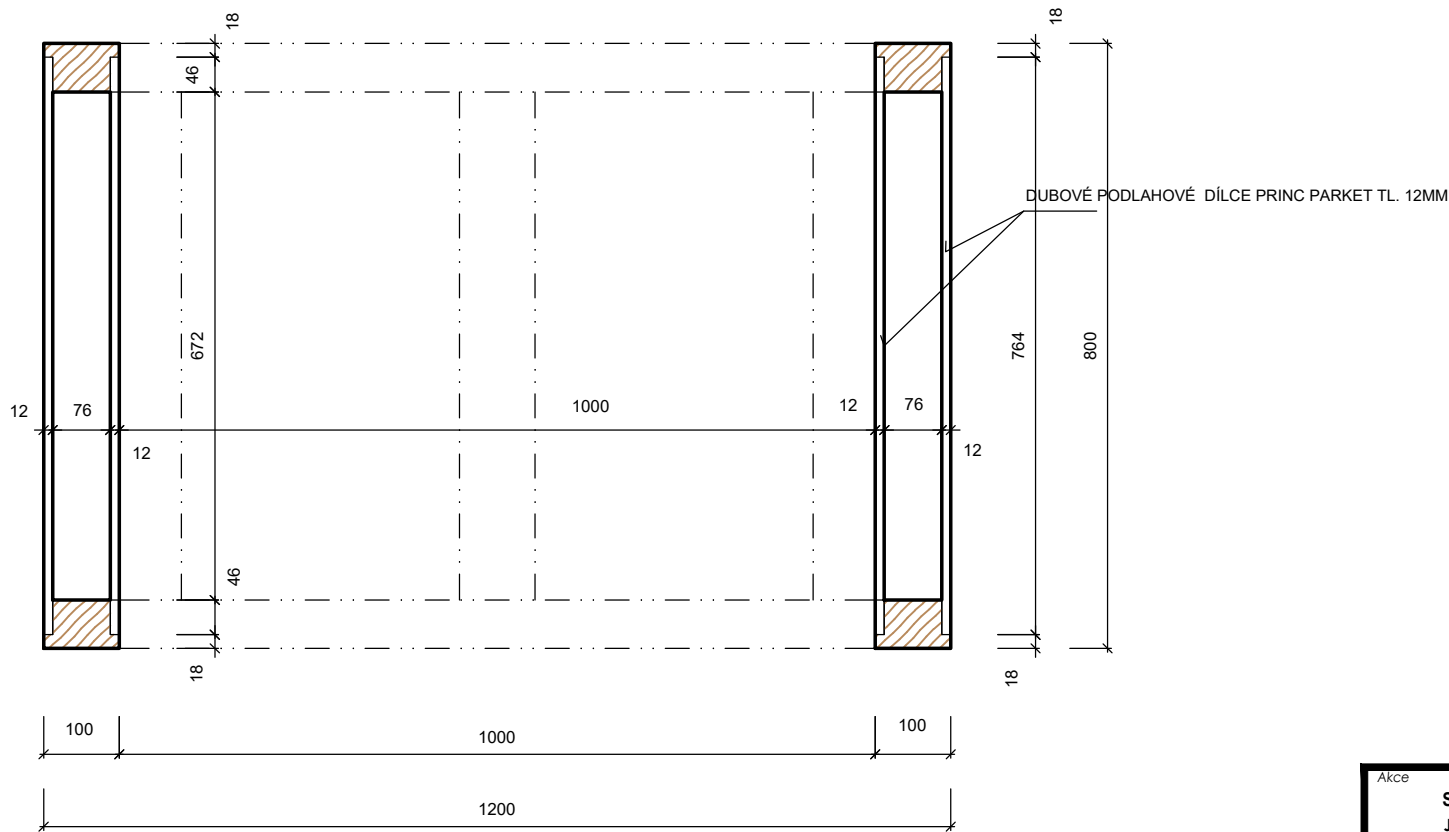

PŮDORYSNÝ ŘEZ

Akce	STAVEBNÍ ÚPRAVY KNIHOVNY A ZŘÍZENÍ KREATIVNÍHO CENTRA Jáchymov, Nám. Republiky, č.p.1, parc.č. 224	 <div>ATELIER COUFAL - BRNO VODOVA 101 MOBIL: 603 583 946 www.arch.cz/coufal coufal@ateliercoufal.cz</div>	Zodpovídalý projektant:	xxx			
Investor	Město Jáchymov, Nám. Republiky 1, 362 51 Jáchymov		Formát:	4:44		Vypracoval:	xxx
			Datum:	květen 2024		Kontroloval, schválil:	xxx
			Zadákové číslo:			Soubor:	
			Stupeň dokumentace:	dsp		Plot file:	
Profese	Interier		Paré	Část	D.5	Číslo výkresu	08
Příloha	DETAILY ČTENÁŘSKÉHO STOLKU S6	Měřítko	1:10				
		Revize					

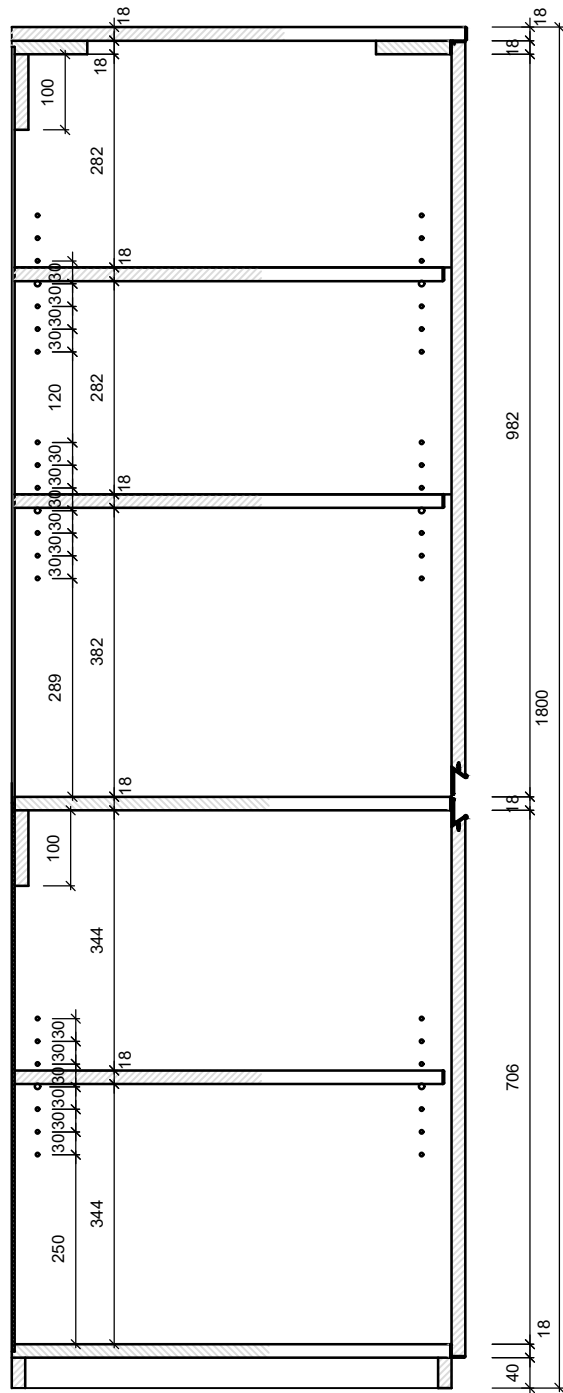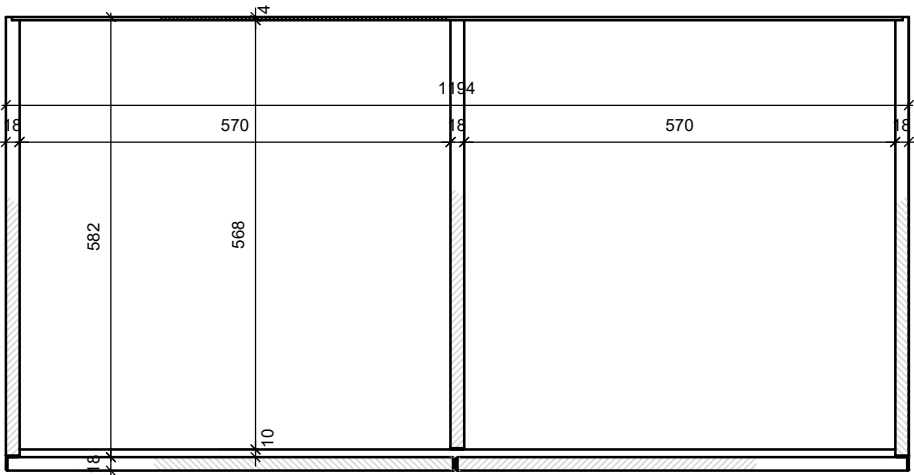 




10 VYSOKÁ SKŘÍŇ 1KS

11 VESTAVĚNÁ SKŘÍŇ 1KS

ROZMĚRY SKŘÍNĚ UPRavenY NA 1150 X 500X 2050

KORPUSY, SOKLE A POLICE A DVEŘE SKŘÍNEK BUDOU
VYROBENY Z LAMINOVANÉ DŘEVOTŘÍSKY 164 PE-
ANTRACIT, KOVÁNÍ PRO NALOŽENÉ DVEŘE, NARÁŽECÍ
AL ÚCHYTKY, ZÁDA SOLOLAK BÍLÝ



Akce	STAVEBNÍ ÚPRAVY KNIHOVNY A ZŘÍZENÍ KREATIVNÍHO CENTRA Jáchymov, Nám. Republiky, č.p.1, parc.č. 224	 ATELIER COUFAL - BRNO VODOVA 101 MOBIL 603 583 946 www.arch.cz/coufal coufal@ateliercoufal.cz	Zodpovědný projektant: Ing.arch. Iľja Coufal			
			Vypracoval: Ing.arch. Iľja Coufal			
Investor	Město Jáchymov, Nám. Republiky1, 362 51 Jáchymov	Formát: 1A4	Kontroloval, schválil: Ing. Petr Sklenář			
			Soubor:			
Profese	Interier	Datum: květen 2024	Plot file:			
			Paré	Část	Číslo výkresu	
		D.5				10
Příloha	DETAILY POLICOVÉ SKŘÍNĚ 10, 11	Zakázkové číslo:				
		Stupeň dokumentace: DSP				
		Měřítko 1:10				
		Revize				

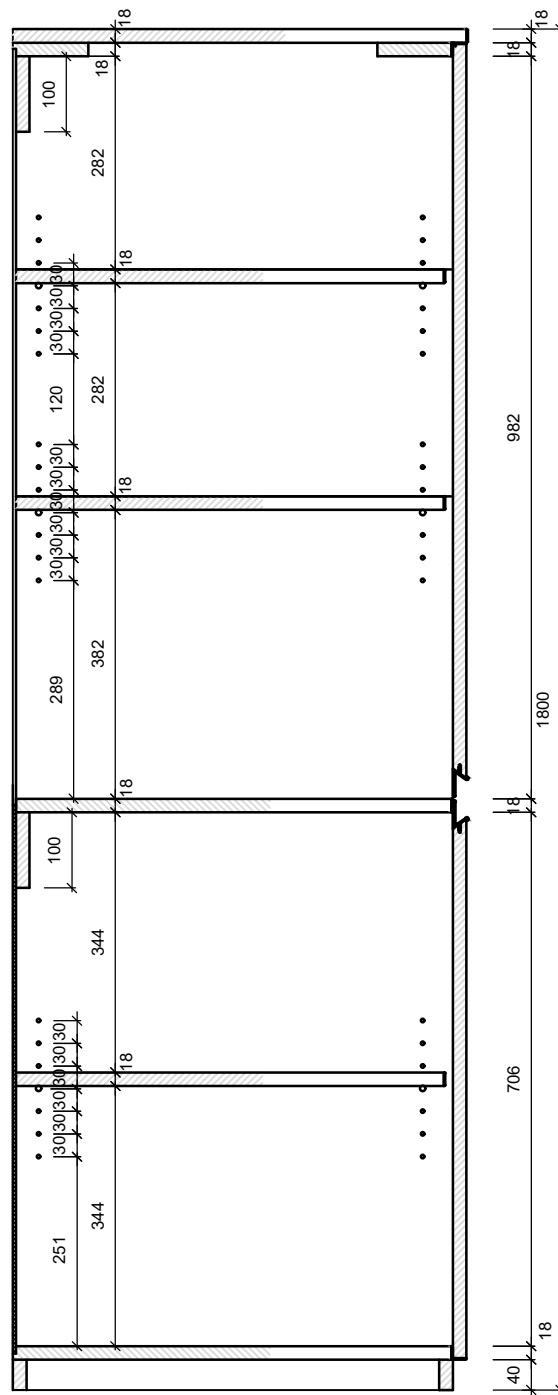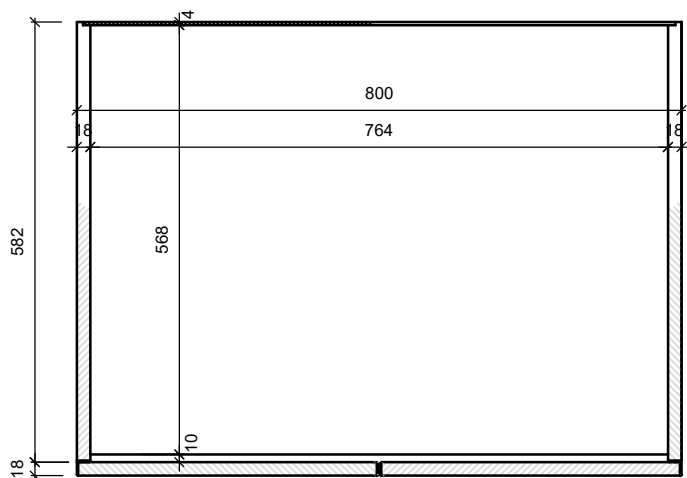 


10 VYSOKÁ SKŘÍŇ 1KS



KORPUSY, SOKLE A POLICE A DVEŘE SKŘÍŇK BUDOU VYROBENY Z LAMINOVANÉ DŘEVOTŘÍSKY 164 PE-ANTRACIT, KOVÁNÍ PRO NALOŽENÉ DVEŘE, NARÁŽECÍ AL ÚCHYTKY, ŽÁDA SOLOLAK BÍLÝ

Akce	STAVEBNÍ ÚPRAVY KNIHOVNY A ZŘÍZENÍ KREATIVNÍHO CENTRA Jáchymov, Nám. Republiky, č.p.1, parc.č. 224	 ATELIER COUFAL - BRNO VODOVA 101 MOBIL 603 583 946 www.arch.cz/coufal coufal@ateliercoufal.cz	Zodpovědný projektant:		Ing.arch. Ilija Coufal	
			Vypracoval:		Ing.arch. Ilija Coufal	
			Kontroloval, schválil:		Ing. Petr Sklenář	
Investor -	Město Jáchymov, Nám. Republiky1, 362 51 Jáchymov	Formát:	1A4	Soubor:		
		Datum:	květen 2024	Plot file:		
Profese	Interier	Zakázkové číslo:		Paré	Část	Číslo výkresu
		Stupeň dokumentace:	DSP			
Příloha	DETAILY POLICOVÉ SKŘÍŇE 10	Měřítko	1:10			
		Revize			D.5	10

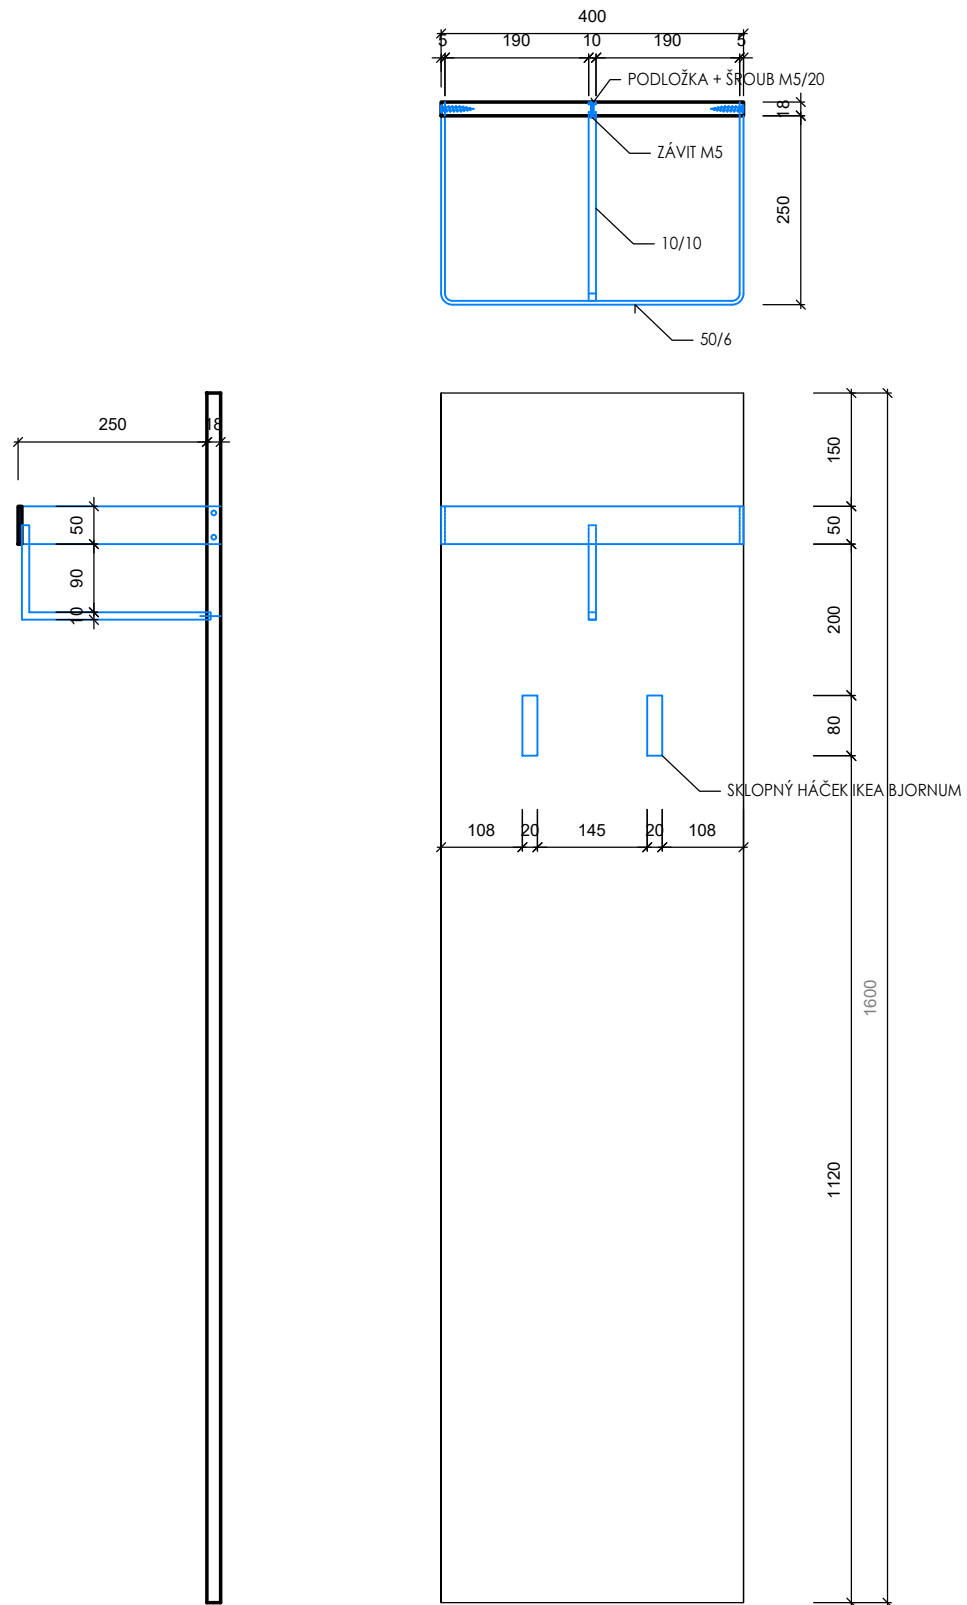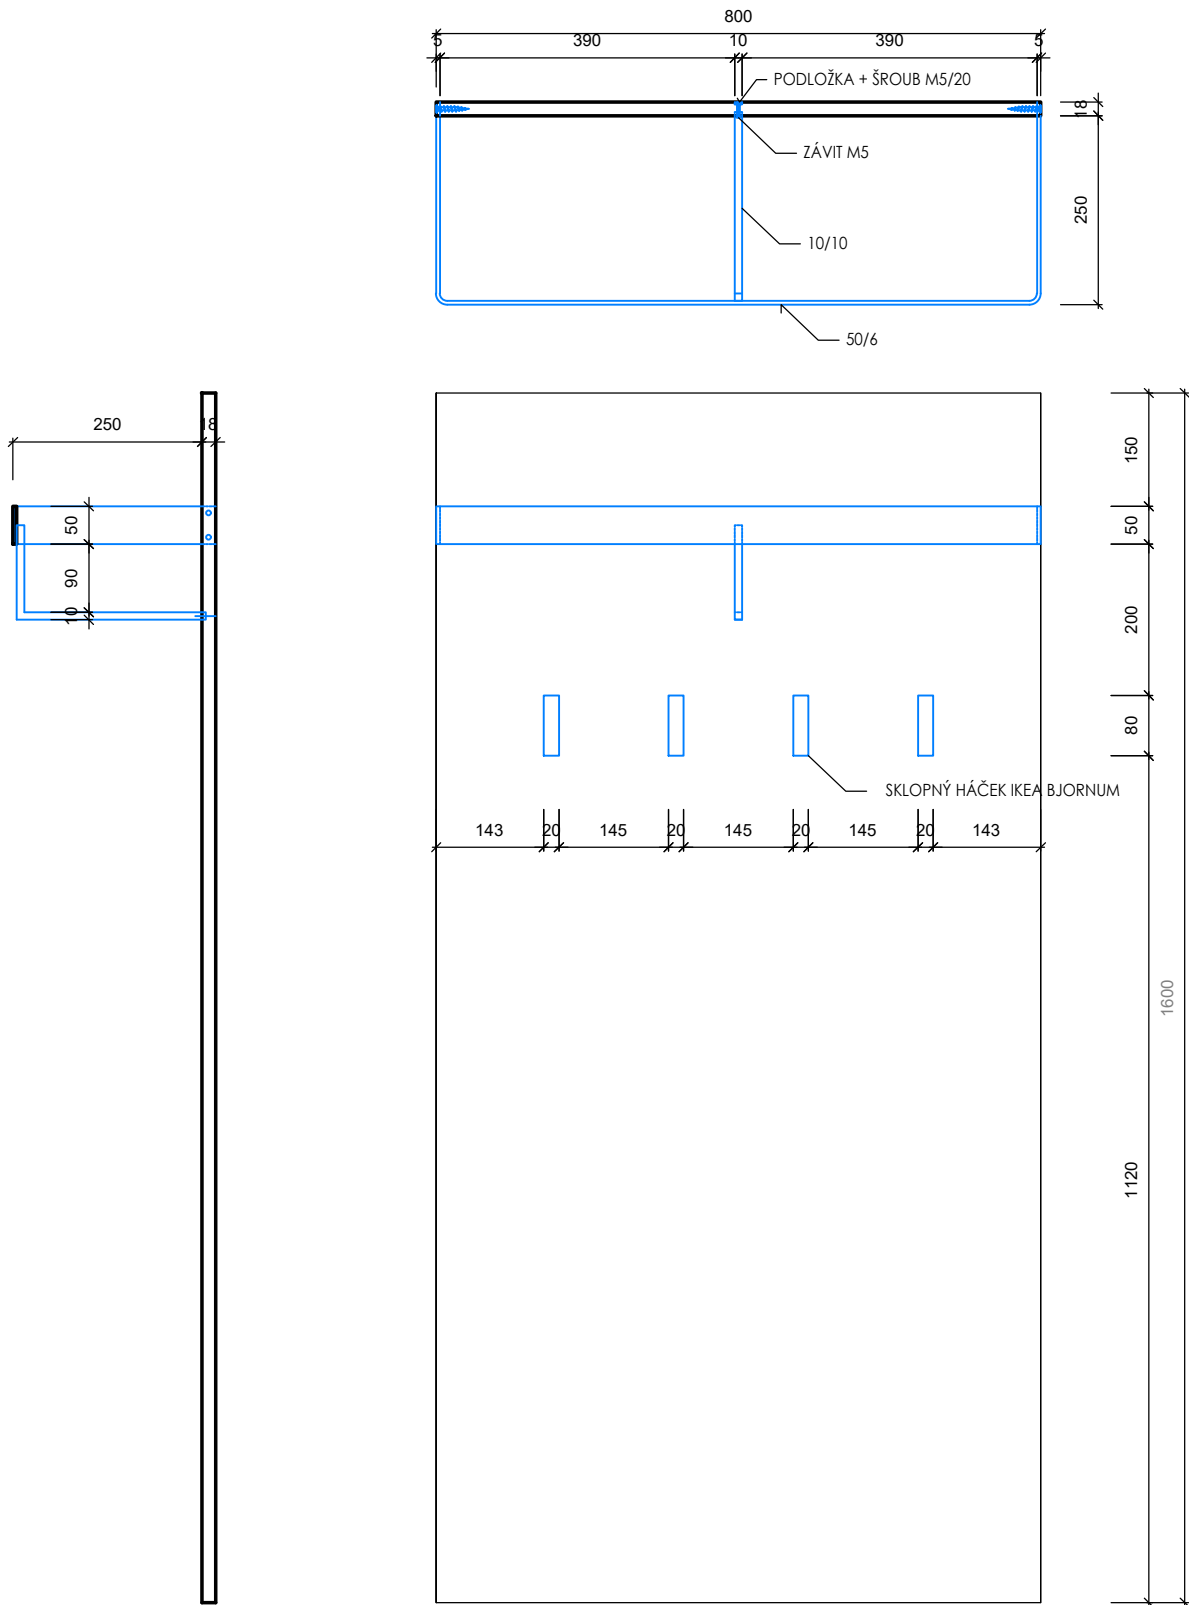

DESKA VĚŠÁKOVÉ STĚNY BUDE VYROBENA Z LAMINOVANÉ DŘEVOTŘÍSKY 164 PE - ANTRACIT, VĚŠÁKOVÁ KONZOLA Z KARTÁČOVANÉ NEREZOVÉ OCELI, SKLOPNÉ HÁČKY



Akce	STAVEBNÍ ÚPRAVY KNIHOVNY A ZŘÍZENÍ KREATIVNÍHO CENTRA Jáchymov, Nám. Republiky, č.p.1, parc.č. 224		ATELIER COUFAL - BRNO VODOVA 101 MOBIL 603 583 946 www.arch.cz/coufal coufal@ateliercoufal.cz		Zodpovědný projektant: Ing.arch. Ilya Coufal			
					Vypracoval: Ing.arch. Ilya Coufal			
Investor	Město Jáchymov, Nám. Republiky 1, 362 51 Jáchymov	Formát:	2A4		Kontroloval, schválil: Ing. Petr Sklenář			
			Datum: květen 2024		Soubor:			
Profese	Interier	Zakázkové číslo:		Plot file:		Paré	Část	Číslo výkresu
		Stupeň dokumentace: DSP						
Příloha	VĚŠÁKOVÉ STĚNY 8 A 9	Měřítko: 1:10						
		Revize:						

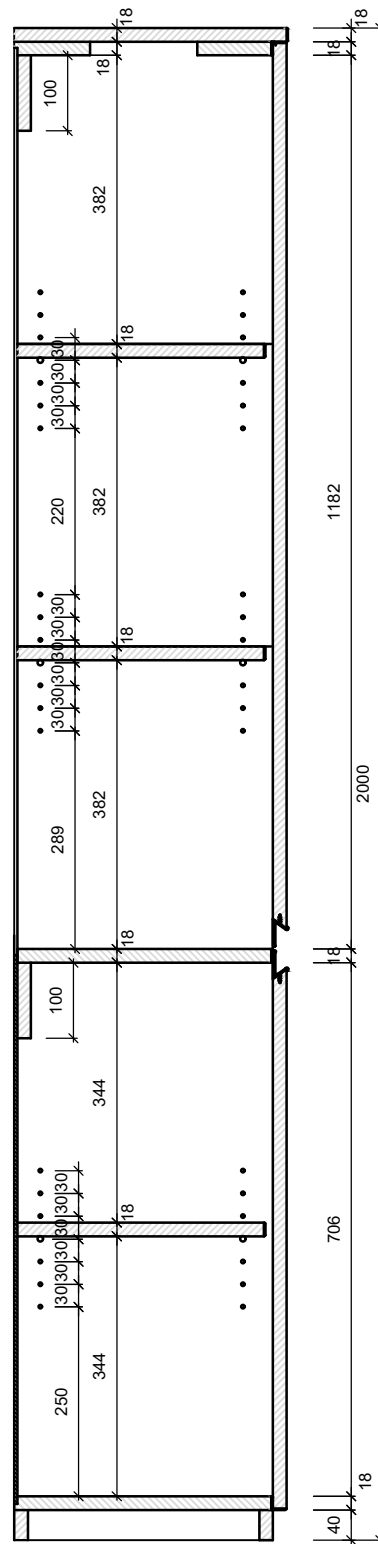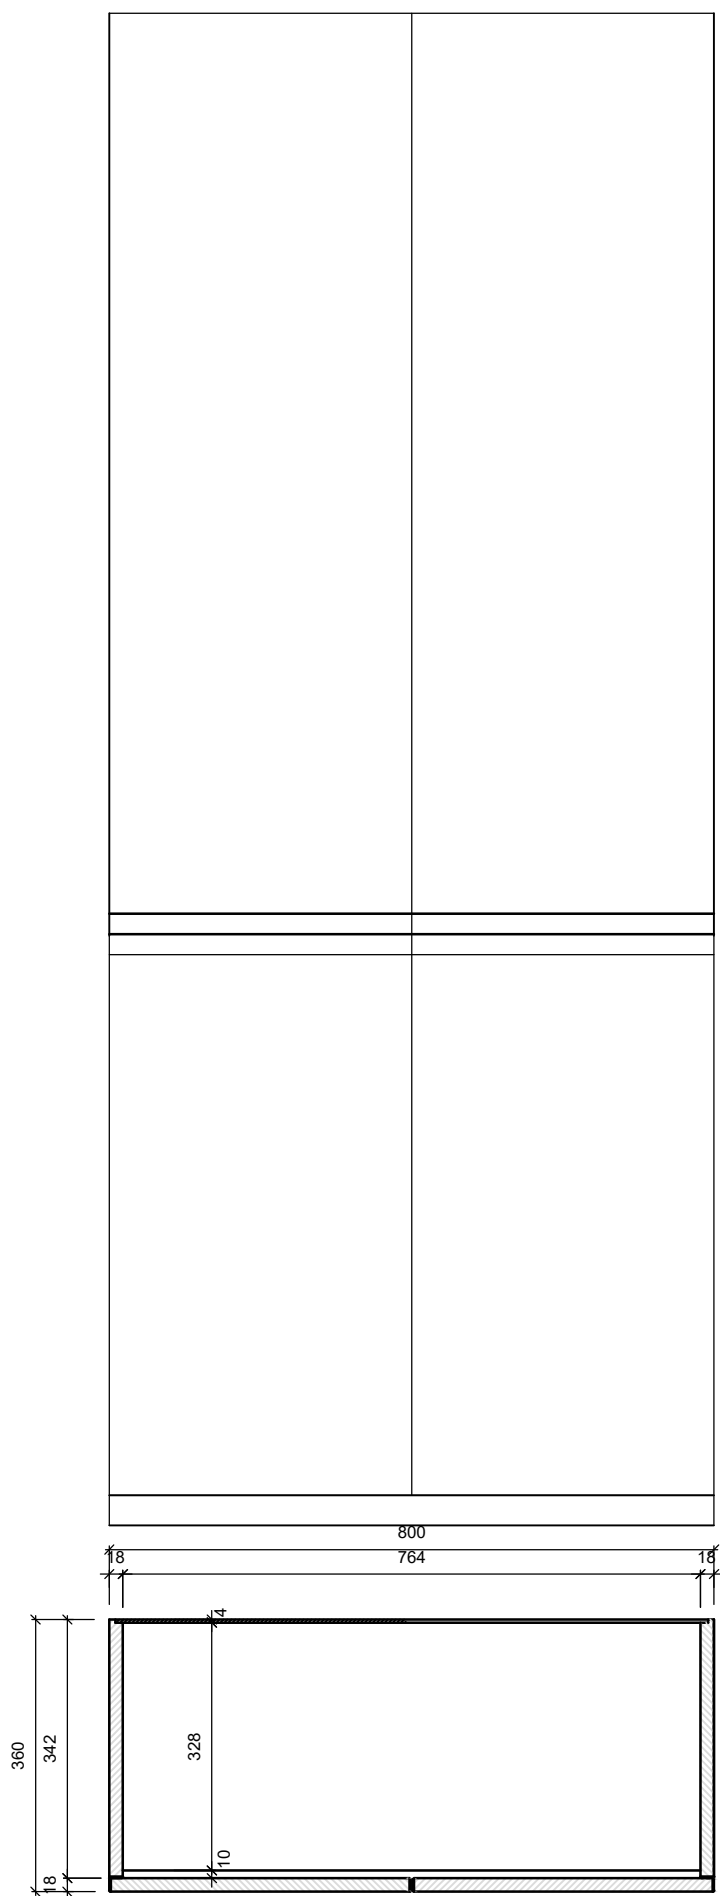

VYSOKÁ SKŘÍŇ 1KS

KORPUSY, SOKLE A POLICE SKŘÍŇEK BUDOU VYROBENY Z LAMINOVANÉ DŘEVOTŘÍSKY 859 SM - PLATINA, DVEŘE 164 PE- ANTRACIT, KOVÁNÍ PRO NALOŽENÉ DVEŘE, NARÁŽECÍ AL ÚCHYTKY, ZÁDA SOLOLAK BÍLÝ

Akce	STAVEBNÍ ÚPRAVY KNIHOVNY A ZŘÍZENÍ KREATIVNÍHO CENTRA Jáchymov, Nám. Republiky, č.p.1, parc.č. 224		ATELIER COUFAL - BRNO VODOVA 101 MOBIL 603 583 946 www.arch.cz/coufal coufal@ateliercoufal.cz		Zodpovědný projektant:	Ing.arch. Ilija Coufal	
					Vypracoval:	Ing.arch. Ilija Coufal	
					Kontroloval, schválil:	Ing. Petr Sklenář	
Investor	Město Jáchymov, Nám. Republiky1, 362 51 Jáchymov	Formát:	1A4	Soubor:			
		Datum:	květen 2024	Plot file:			
Profese	Interier	Zakázkové číslo:		Paré	Část	D.5	Číslo výkresu
		Stupeň dokumentace:	DSP				
Příloha	POLICOVÁ SKŘÍŇ 5a	Měřítko	1:10				
		Revize					12

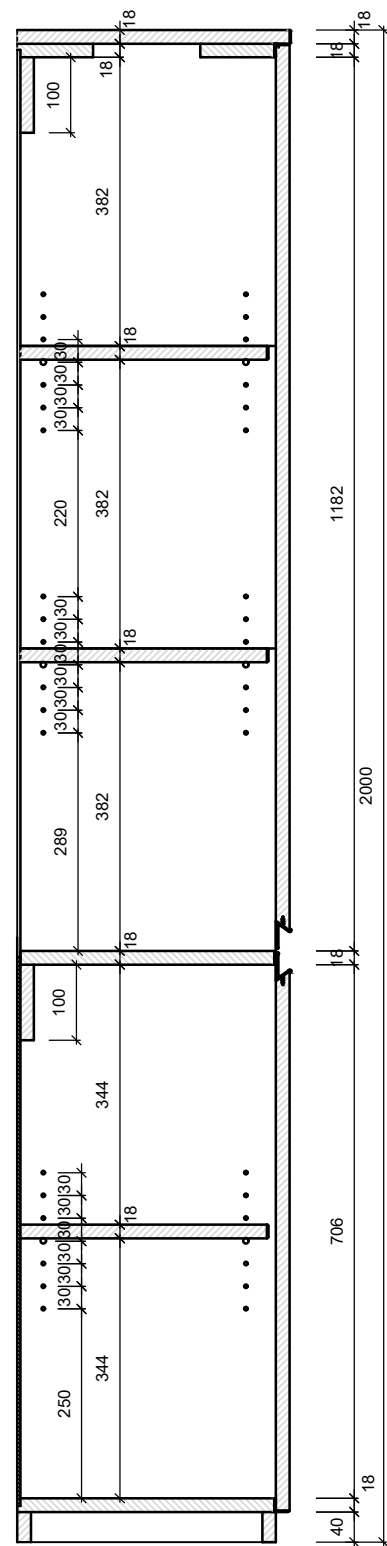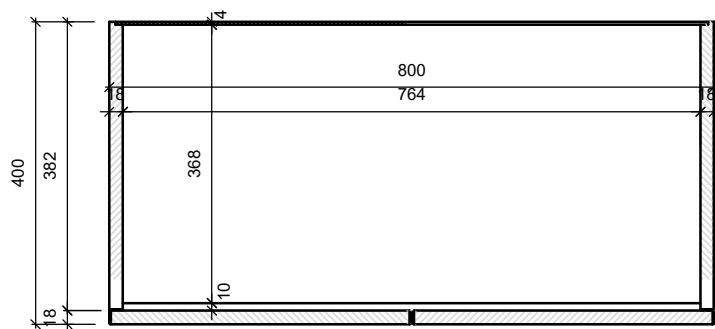


2KS


KORPUSY, SOKLE A POLICE SKŘÍŇEK BUDOU
VYROBENY Z LAMINOVANÉ DŘEVOTŘÍSKY 859 SM -
PLATINA, DVEŘE 164 PE- ANTRACIT, KOVÁNÍ PRO
NALOŽENÉ DVEŘE, NARÁŽECÍ AL ÚCHYTKY , ŽÁDA
SOLOLAK BÍLÝ

© 2006 Coufal


PODÉLNÝ ŘEZ

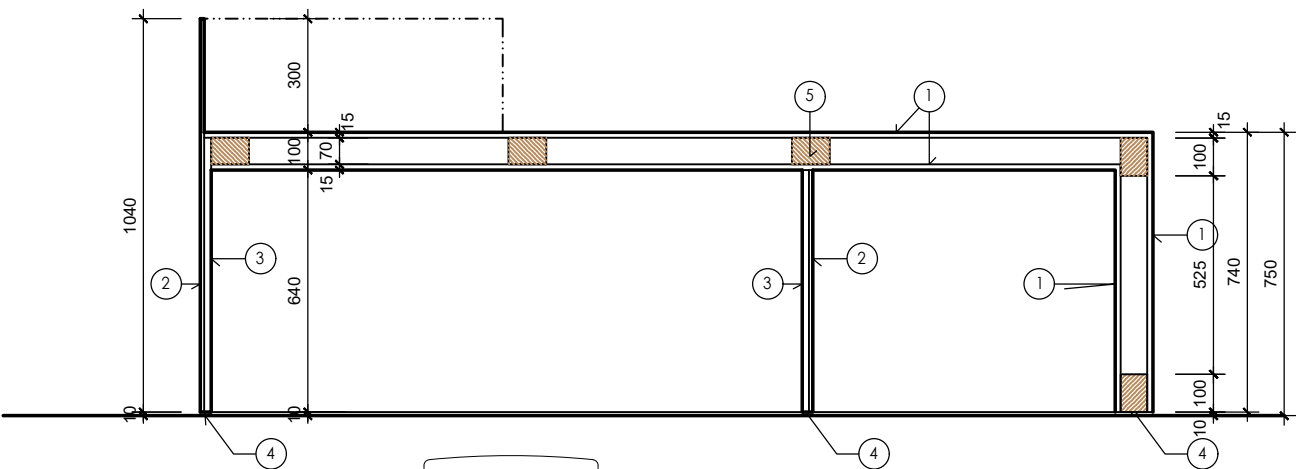



PŘÍČNÝ ŘEZ 1-1

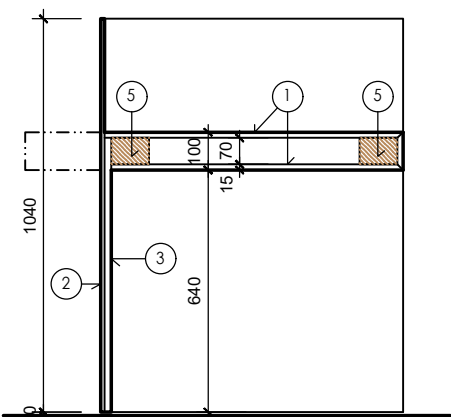


PŘÍČNÝ ŘEZ 2-2

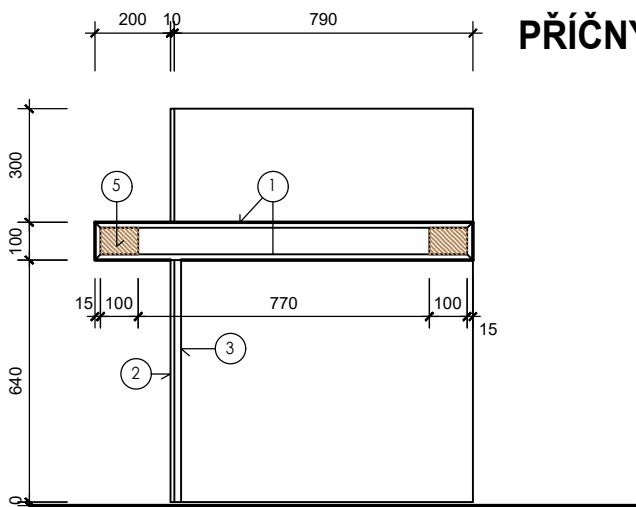

PŮDORYS

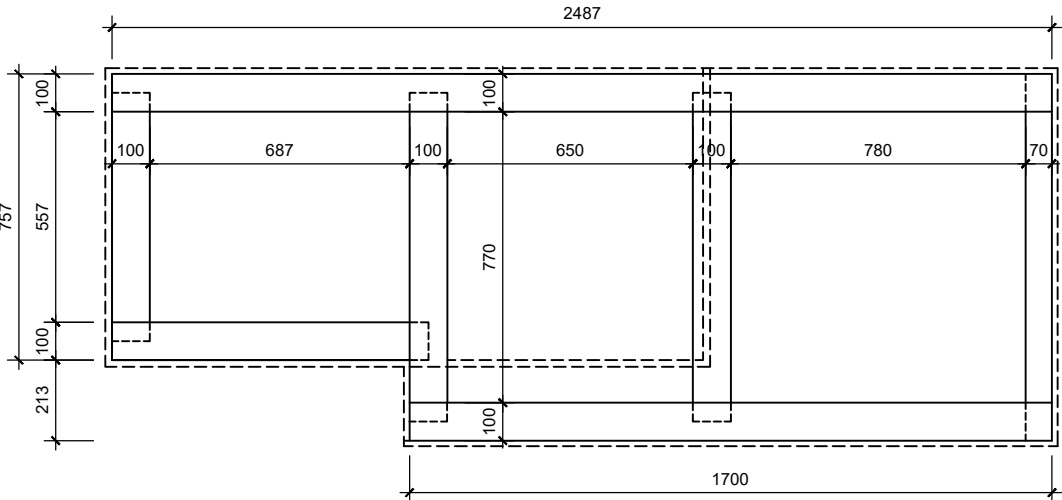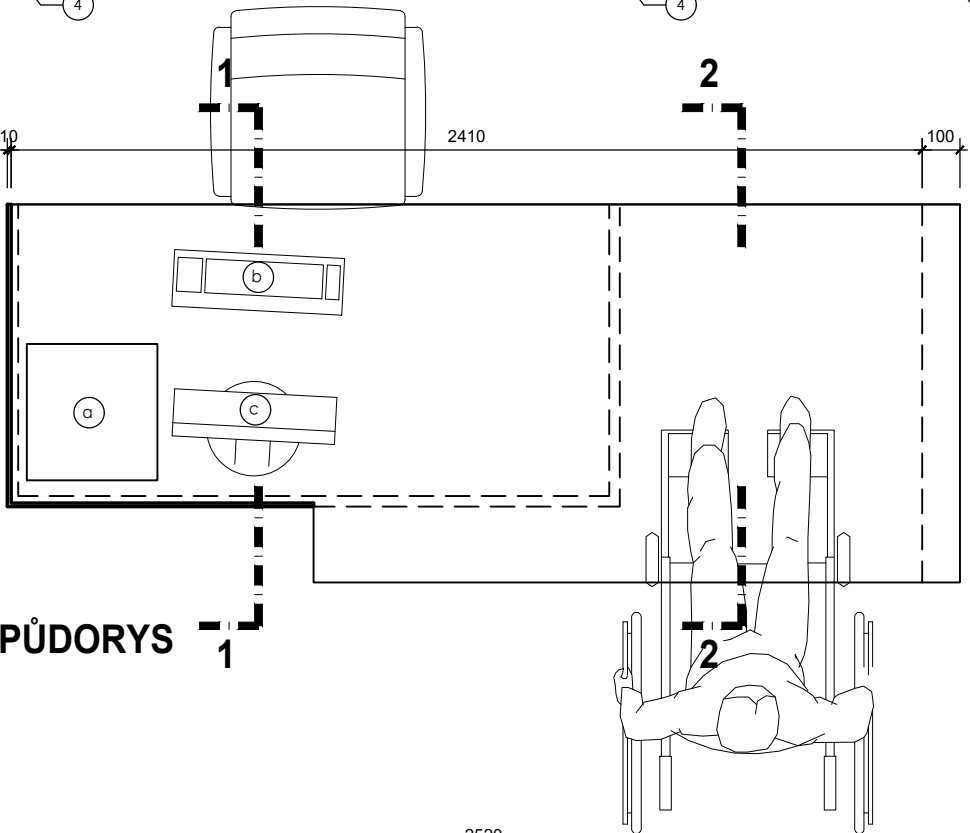

PŮDORYS RÁMU DESKY

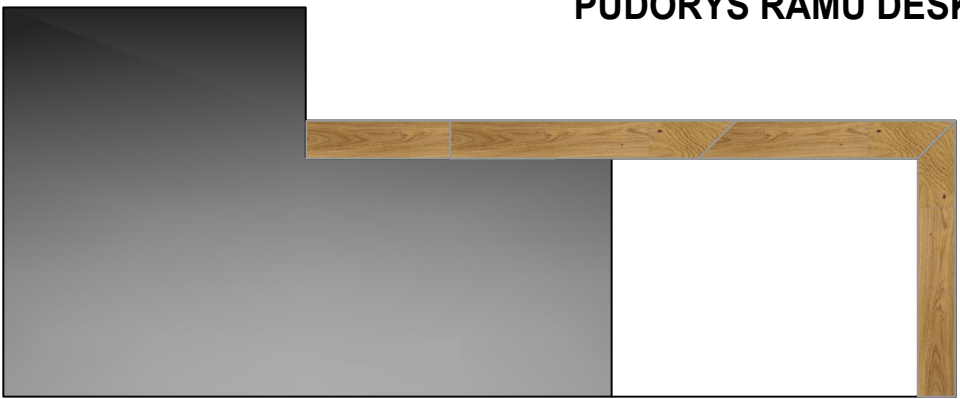

ČELNÍ POHLED

- 1 DUBOVÉ PODLAHOVÉ DÍLCE TL. 15mm,
DUB EVROPSKÝ, ROCK, KARTÁČ, NÁTĚR PŘÍRODNÍ OLEJ

2 VRSTVENNÉ BEZPEČNOSTNÍ SKLO S ČERNOU FÓLIÍ

3 LAMINOVANÁ DŘEVOTŘÍŠKA 0190PE

4 kluzná nožka pod nábytek kruhová se zarážecím kolíkem
plast černý, kolík průměr 13mm

5 SM HRANOL 100/70
- a TISKÁRNA


b KLÁVESNICE


c MONITOR

d LIFTOR STORAGE, UZAMYKATELNÝ ZÁSUVKOVÝ KONTEJNER ČERNÝ

e LIFTOR PATRON, DRŽÁK PC ČERNÝ



PŮDORYSNÝ ŘEZ POD PRACOVNÍ PLOCHOU

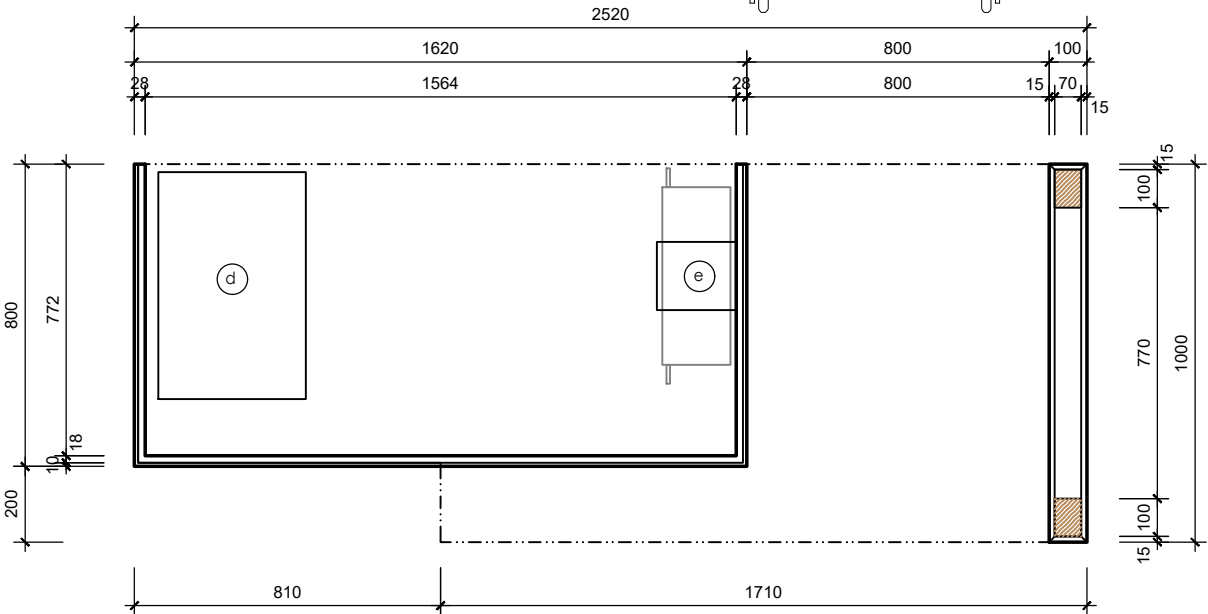


Akce	STAVEBNÍ ÚPRAVY KNIHOVNY A ZŘÍZENÍ KREATIVNÍHO CENTRA Jáchymov, Nám. Republiky, č.p.1, parc.č. 224	 ATELIER COUFAL - BRNO VODOVA 101 MOBIL 603 583 946 www.arch.cz/coufal coufal@ateliercoufal.cz		Zodpovědný projektant: xxx		
Investor	Město Jáchymov, Nám. Republiky1, 362 51 Jáchymov	Formát:	2 A4	Vypracoval: xxx		
		Datum:	květen 2024	Kontroloval, schválil: xxx		
Profese	Interier	Zakázkové číslo:		Soubor:		
Příloha	SCHÉMA VÝDEJNÍHO STOLU S8	Stupeň dokumentace:	DSP	Plot file:		
		Měřítko	1:20	Paré	Část	Číslo výkresu
		Revize				
					D.5	14




SPODNÍ SKŘÍŇKA SKS

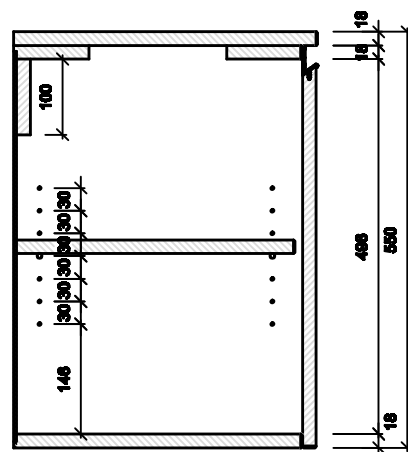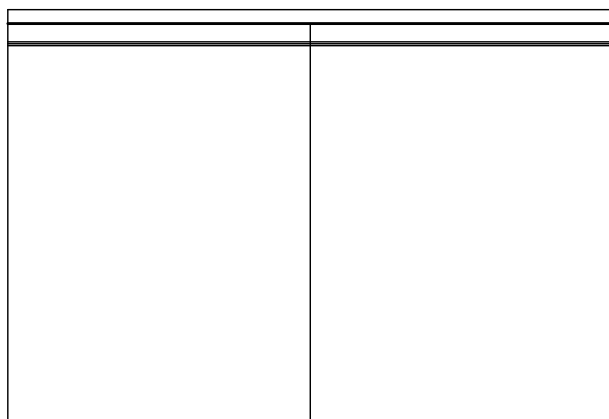

SKS

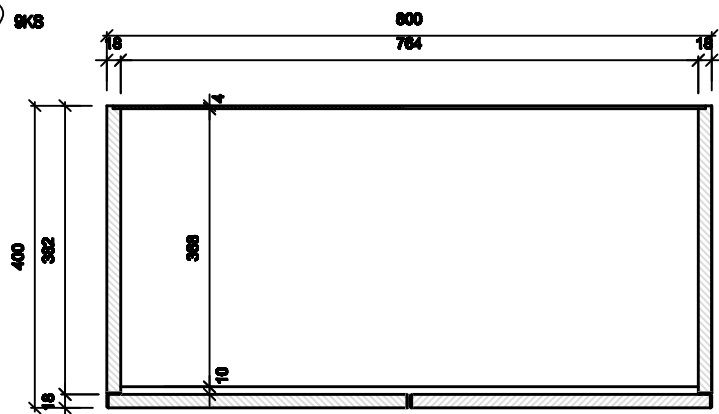

SKS

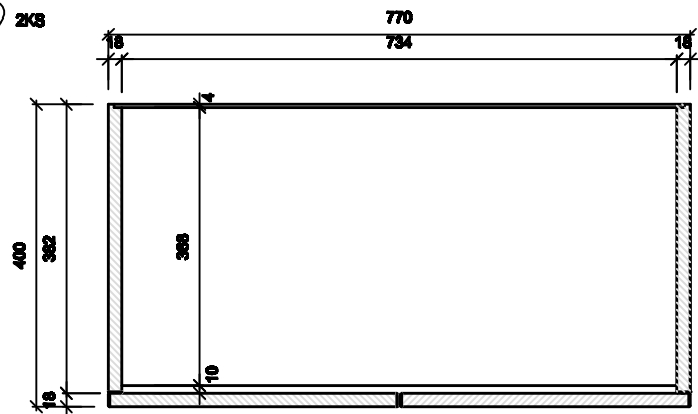

KORPUZY, BOKLE A POLICE SKŘÍŇEK BUDOU VYROBENY Z LAMINOVANÉ DŘEVOTŘÍSKY NAPŘ. KRONOSPAN 889 SM - PLATINA, DVEŘE 164 PE-ANTRACIT, KOVÁNÍ PRO NALOŽENÉ DVEŘE, NARÁŽECÍ AL. ÚCHYTKY NAPŘ. EBLINGA, ZÁDA SOLOLAK BÍLÝ

Atlas STAVEBNÍ ÚPRAVY KNIHOVNY A ZŘÍZENÍ KREATIVNÍHO CENTRA Jáchymov, Nám. Republiky, č.p.1, para.ž. 224	 ATELIER GROUP s.r.o. - BRNO VODOVA 161 mobil 602 889 946 www.ateliergroup.cz atelier@ateliergroup.cz	Závazkový projektant: Ing.arch. Ija Čoukal	
		Vypracoval: Ing.arch. Ija Čoukal	
Stavebník Město Jáchymov, Nám. Republiky 1, 382 61 Jáchymov	Formát: 1/4 Datum: květen 2004	Navržel, schválil: Ing. Petr Čížek	
		Stupeň dokumentace: DOP + DPS	
Projevitel ARCHITEKTONICKO STAVEBNÍ ŘEŠENÍ	Měřítko: M 1:10	Paré	Číslo výkresu: D1
Příloha SCHÉMA SPODNÍCH SKŘÍŇEK 20 21	Počet: 17	Číslo výkresu: 17	