



ŘEZ A – A, PARKOVIŠTĚ

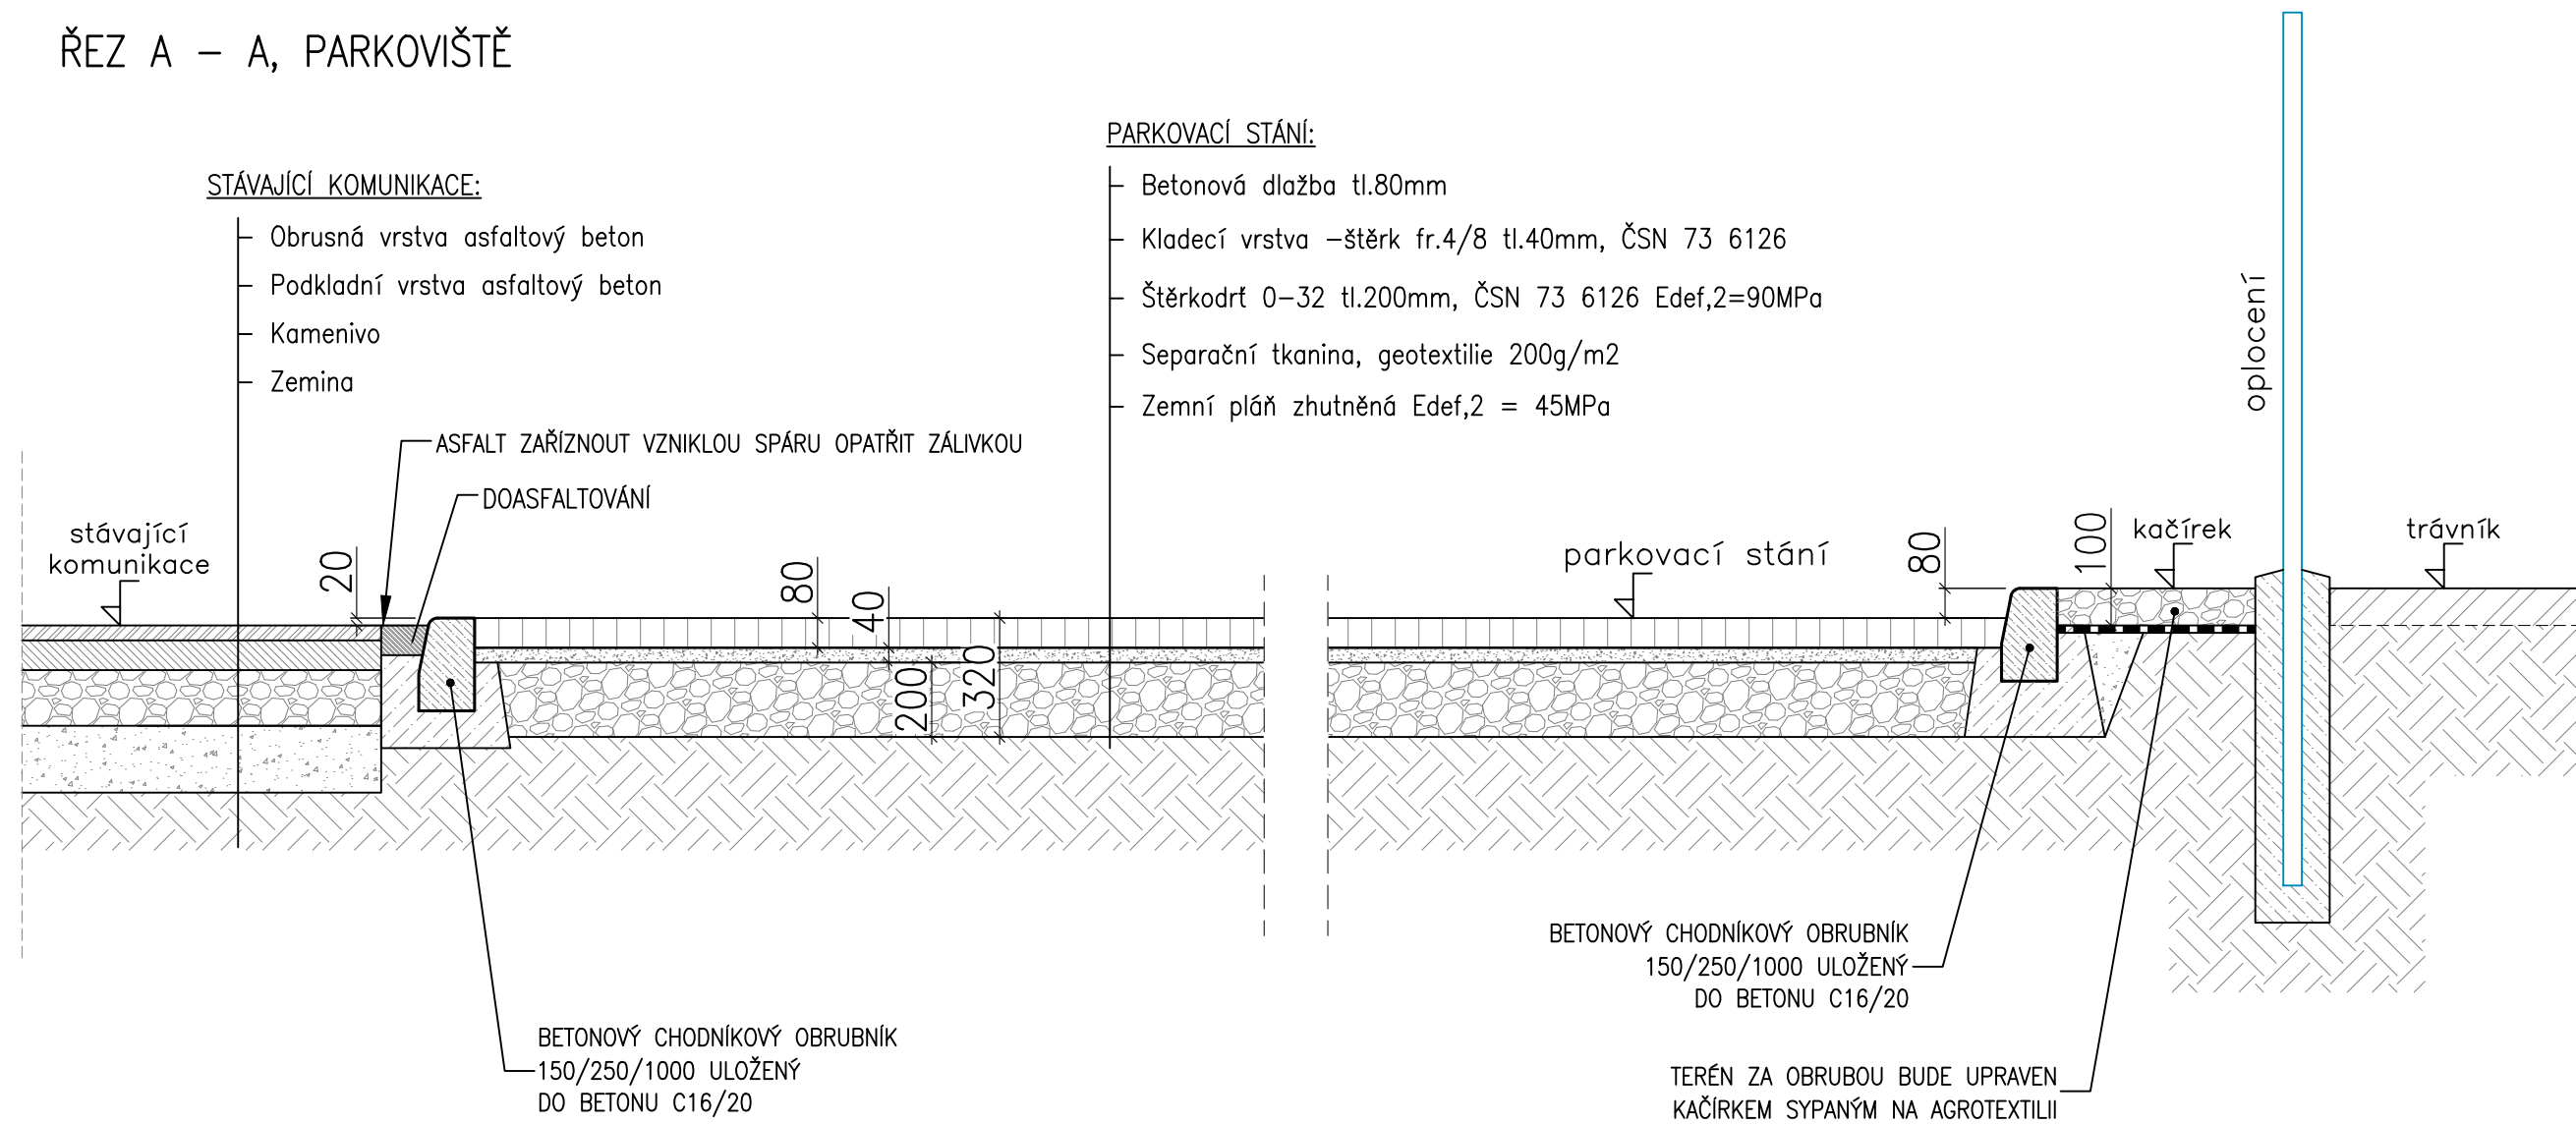

ŘEZ B – B, CHODNÍK

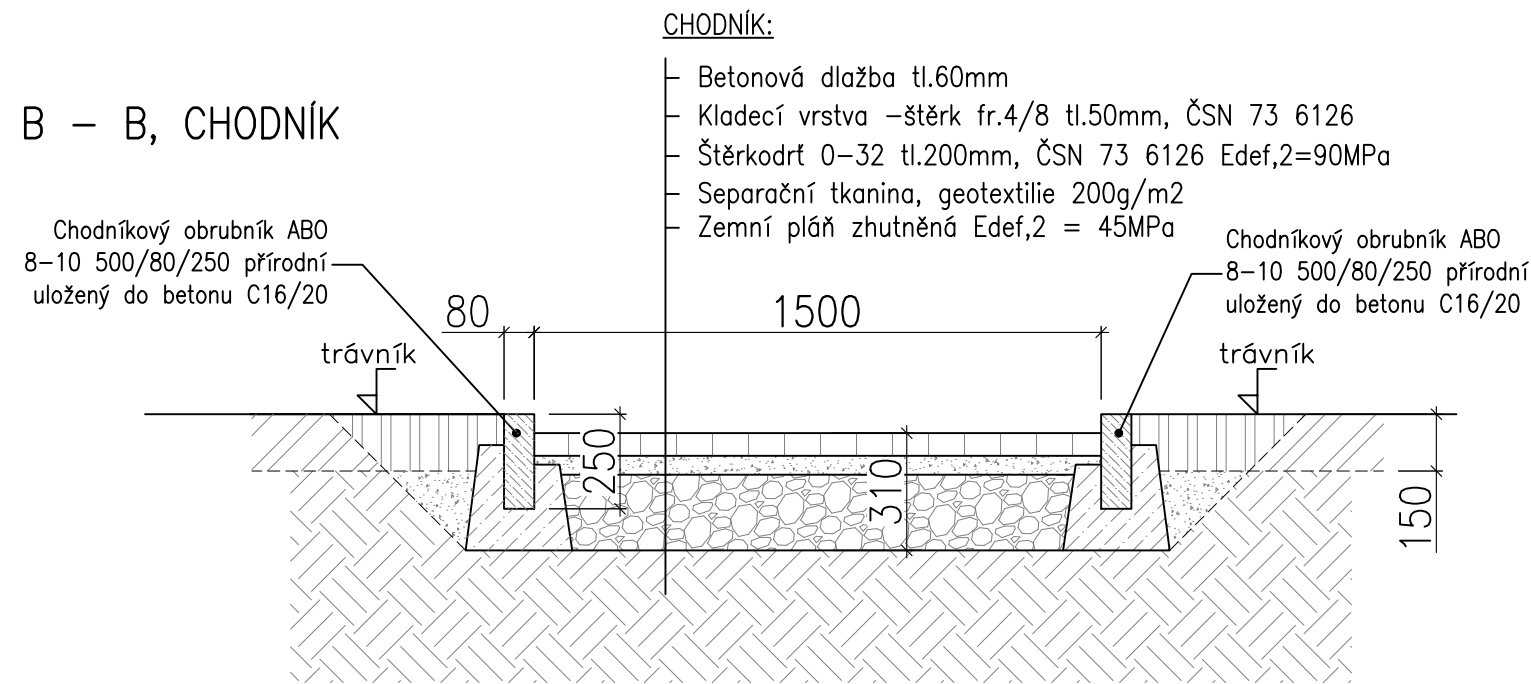

Varská projektová s.r.o. <small>Husova 955 / 45, 360 17 Karlovy Vary</small>		Autorizovaný projektant: ing. Tomáš Honéger
		Vypracovali: Miroslav Kulatý
Stavebník: Město Nové Sedlo, Masarykova 502, 357 34 Nové Sedlo		
Stavba: Parkovací místa "U řezníka" u č.p. 382 Nové Sedlo		
Část: D.1.1 Architektonicko - stavební řešení D.1.4.7 dopravní řešení		
Výkres: ŘEZY		
Měřítko: 1:20	Datum: 05/2022	Stupeň: PDPS
Číslo kopie:		Číslo výkresu: D 1.4.7 b 2