


NOVÉ OPLOCENÍ PARKOVIŠTĚ
VZOROVÝ POHLED "1"


Plotový sloupek zelený PVC
Plotové sloupky jsou oboustraně žárově zinkované, následně pokryté vypalovanou barvou komaxit.
Průměr sloupků je 38 mm (síla stěny 1,25 mm) a 48 mm (síla stěny 1,5 mm).
Výška sloupků 250 cm.
Doporučené zapuštění sloupku do betonu min. 50 cm.
Doporučená vzdálenost mezi sloupky 2,5 m.
Čepička je součástí sloupku.

Pletivo poplastované - PVC
Pletivo s napínacím drátem (=s ND):
- pletivo se zapleteným napínacím drátem nahoře a dole
- průměr drátu: 2,5 mm po poplastování (napínací drát 3,5 mm)
- velikost oka: 50 x 50 mm

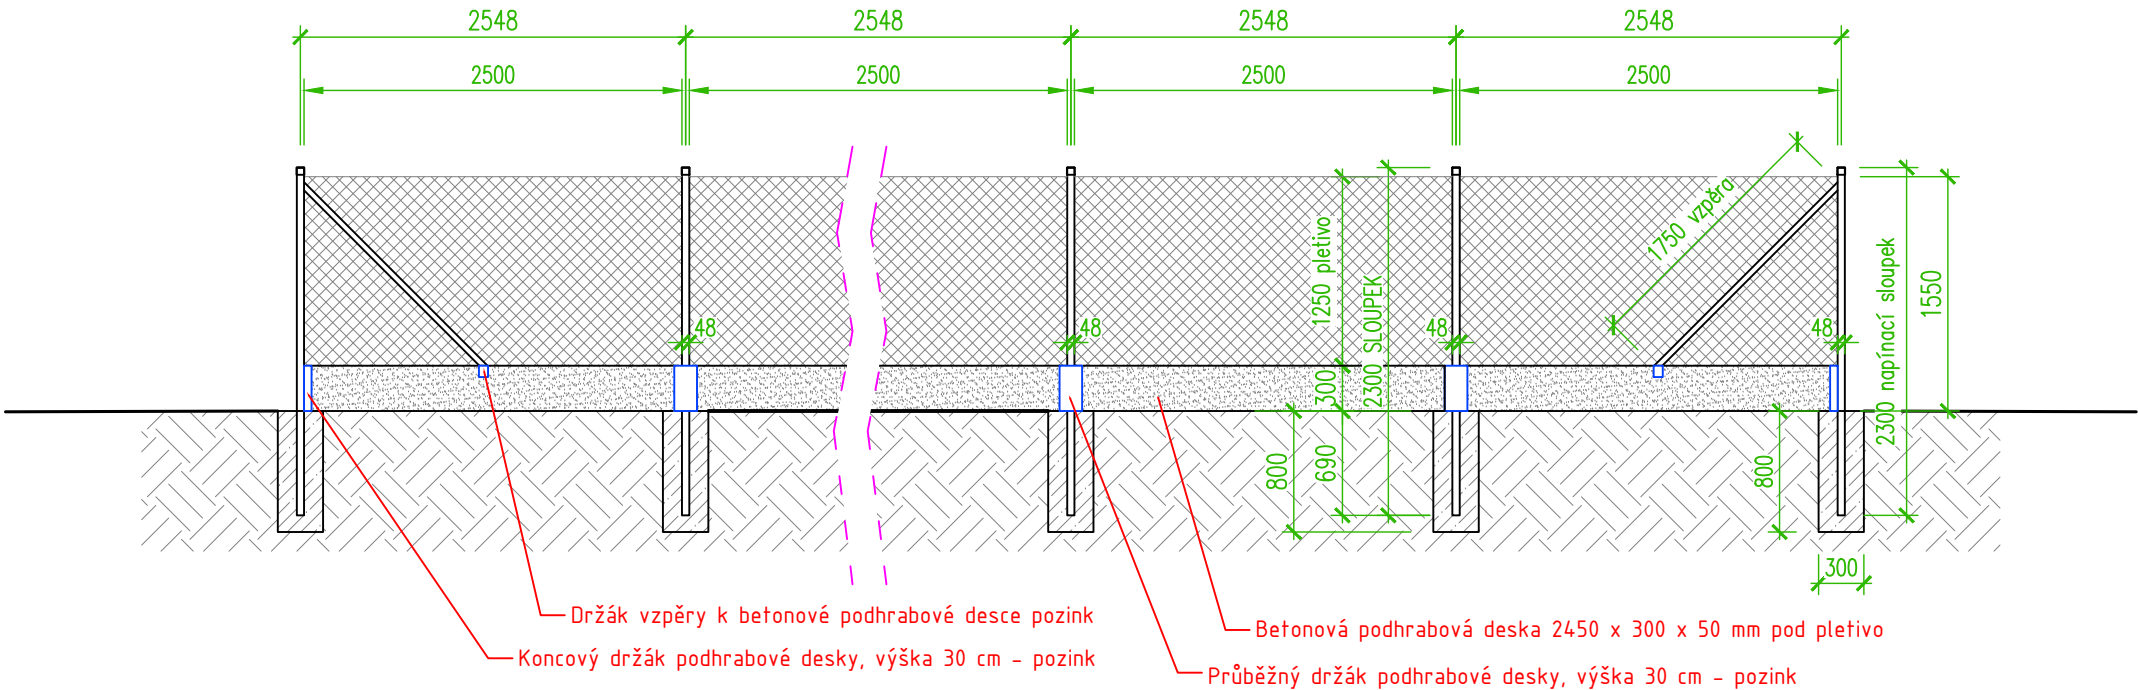

ÚPRAVA STÁVAJÍCÍHO OPLOCENÍ U ŠKOLY
POHLED "2"

Nová branka:
Povrchová úprava je žárově pozinkování a následné lakování, výplet brány je poplastovaným pletivem.
Průměr sloupků: 60 mm
Úprava: Zn+PVC (zelená)
Rám: kulaté uzavřené profily
Výplň: čtyřhranné pletivo
Velikost ok: 55x55 mm
Průměr drátu: 2,5 mm

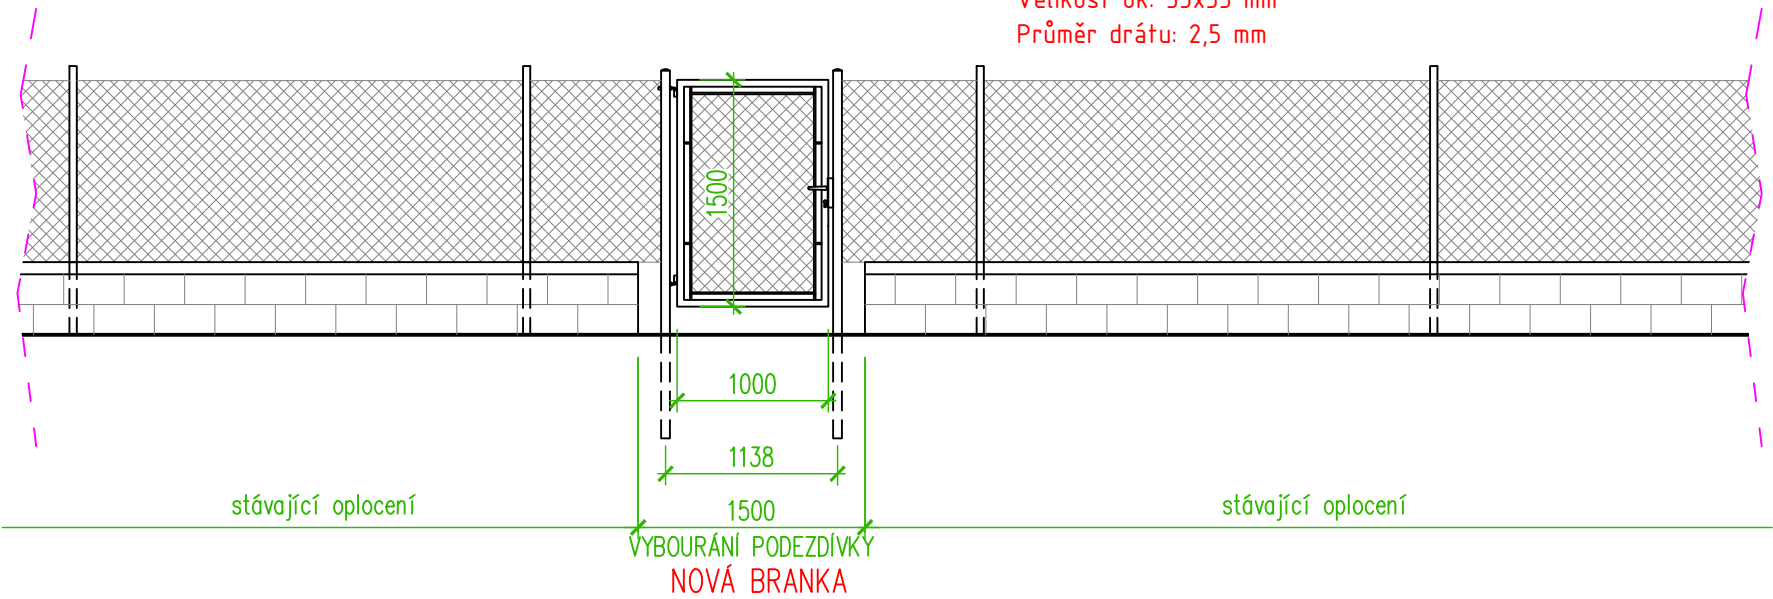

Varská projektová s.r.o. <small>Husova 955 / 45, 360 17 Karlovy Vary</small>		Autorizovaný projektant: ing. Tomáš Honéger
		Vypracovali: Miroslav Kulatý
Stavebník: Město Nové Sedlo, Masarykova 502, 357 34 Nové Sedlo		
Stavba: Parkovací místa "U řezníka" u č.p. 382 Nové Sedlo		
Část: D 1.1 Architektonicko stavební řešení		
Výkres: OPLOCENÍ		
Měřítko: 1:50	Datum: 05/2022	Stupeň: PDPS
Číslo kopie:		Číslo výkresu: D.1.1.b 1