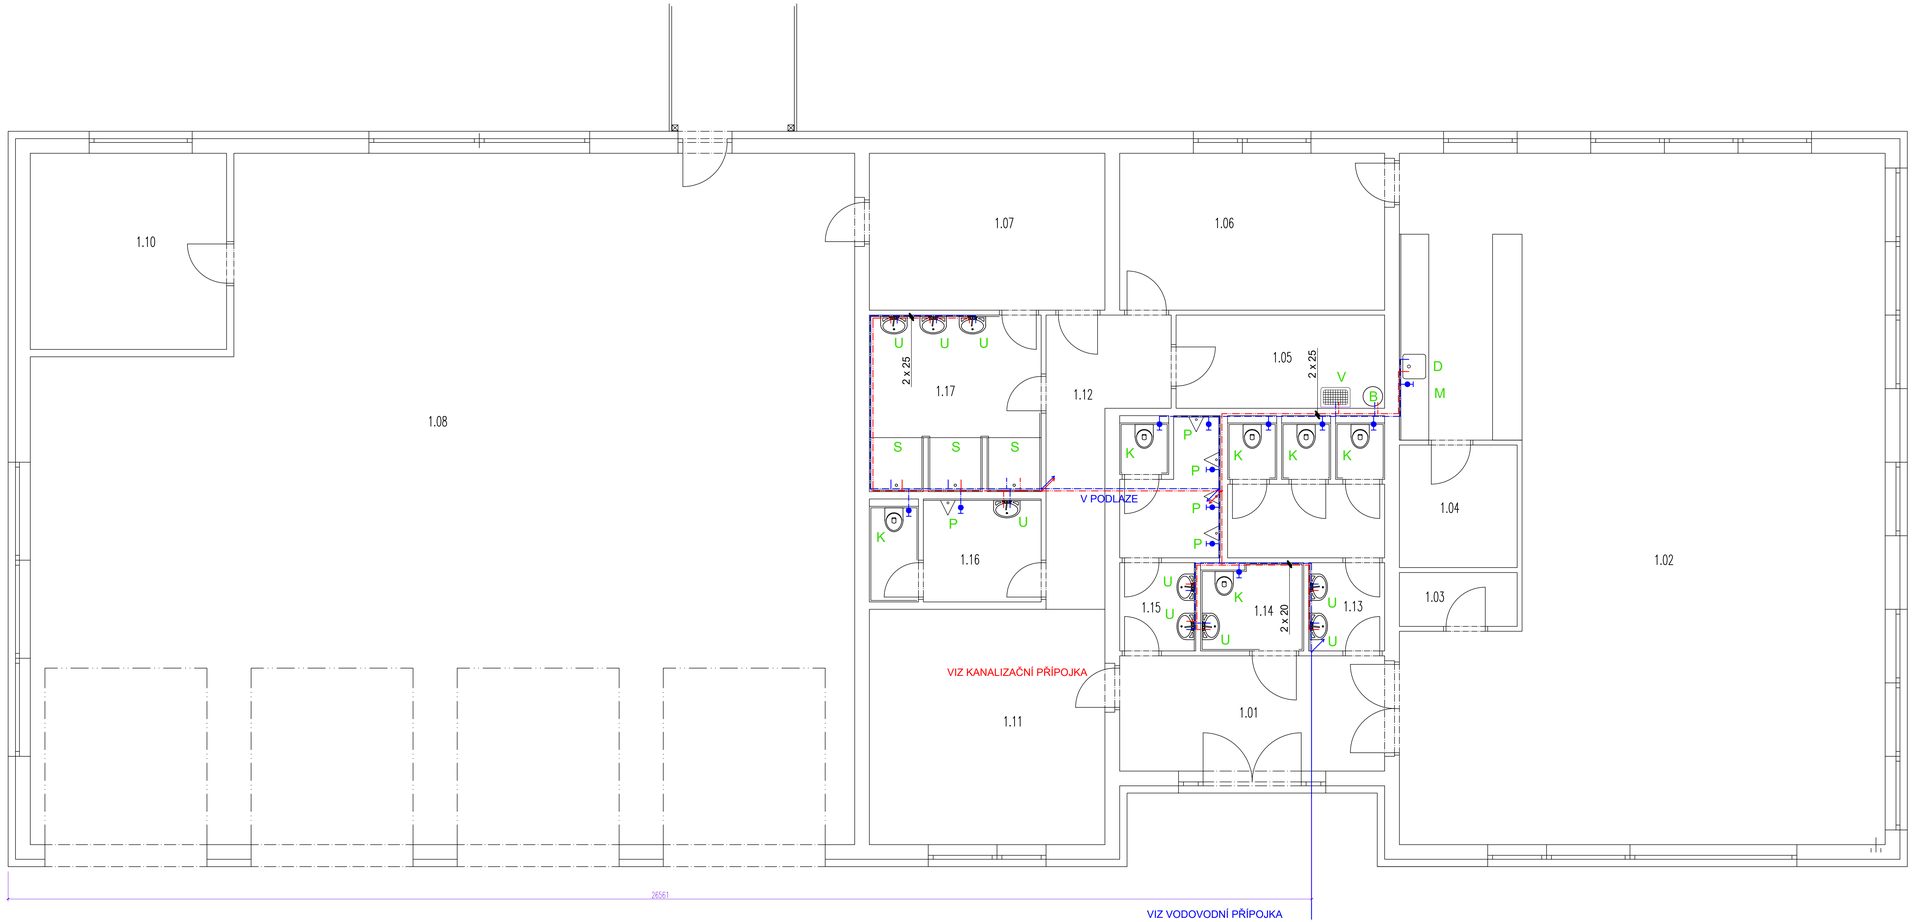

POZNÁMKY:

- Přívodní potrubí vodovodní přípojky rPE 32x4,4 zakončeno ve vodoměrné šachtě na hranici pozemku. V šachtě bude umístěna vodoměrná souprava sestávající z uzavíracích kulových ventilů, zpětné klapky a vodoměru.
- Uvnitř objektu provedeno potrubí teplé i studené vody z trub hostalenových v návlekové mirelonové izolaci pod omítku, nebo v podlaze.
- Umístění uzavíracích kulových ventilů jednotlivých větví se upřesní při realizaci
- Zařizovací předměty a výtokové mísící baterie dle výběru investora
- V místě prostupu přívodního potrubí rPE 32x4,4 základovými pasy a podlahou osadit ocelovou chráničku DN 50. Po osazení potrubí utěsnit trvale pružným tmelem

LEGENDA:

B - EL. OHŘÍVAČ TUV - BOJLER
M - MYČKA NÁDOBÍ
D - KUCHYŇSKÝ DŘEZ JEDNODÍLNÝ
U - UMYVADLO
K - WC - GEBERIT (ALT. KOMBI)
P - PISOÁR
S - SPRCHA
V - VÝLEVKA

-·-·-·- - Potrubí teplé vody
-·-·-·- - Potrubí studené vody
——— - Přívodní potrubí rPE 32x4,4

VYPRACOVAL: Daniel Milichovský	STAVBA: NOVOSTAVBA HASIČSKÉ ZBROJNICE	DM PROJEKCE A STAVITELSTVÍ s.r.o. Nádražní 290, Chvalíč 330 03 IČO: 062 62 597, DIČ: CZ06262597
KONTROLOVAL: Daniel Milichovský	OBJEKT:	INVESTOR: Obec Dýšina, Náměstí Míru 30, 330 02 Dýšina
SPOLUP.: Ing. Jiří Panyrče	DÍLČÍ:	MÍSTO STAVBY: obec Dýšina, k.ú. Dýšina – pozemek parc.č. 120, 124/8, 123/8, kraj Plzeňský
STUPEŇ:		STAVBA PD: DPS / TÝDLŽ PART:
FÁZE: VODOVOD 1.NP		DATUM: 5/2023 / MĚŘÍTKO: 1:50
		LIST: 1