








KATASTRÁLNÍ SITUACE

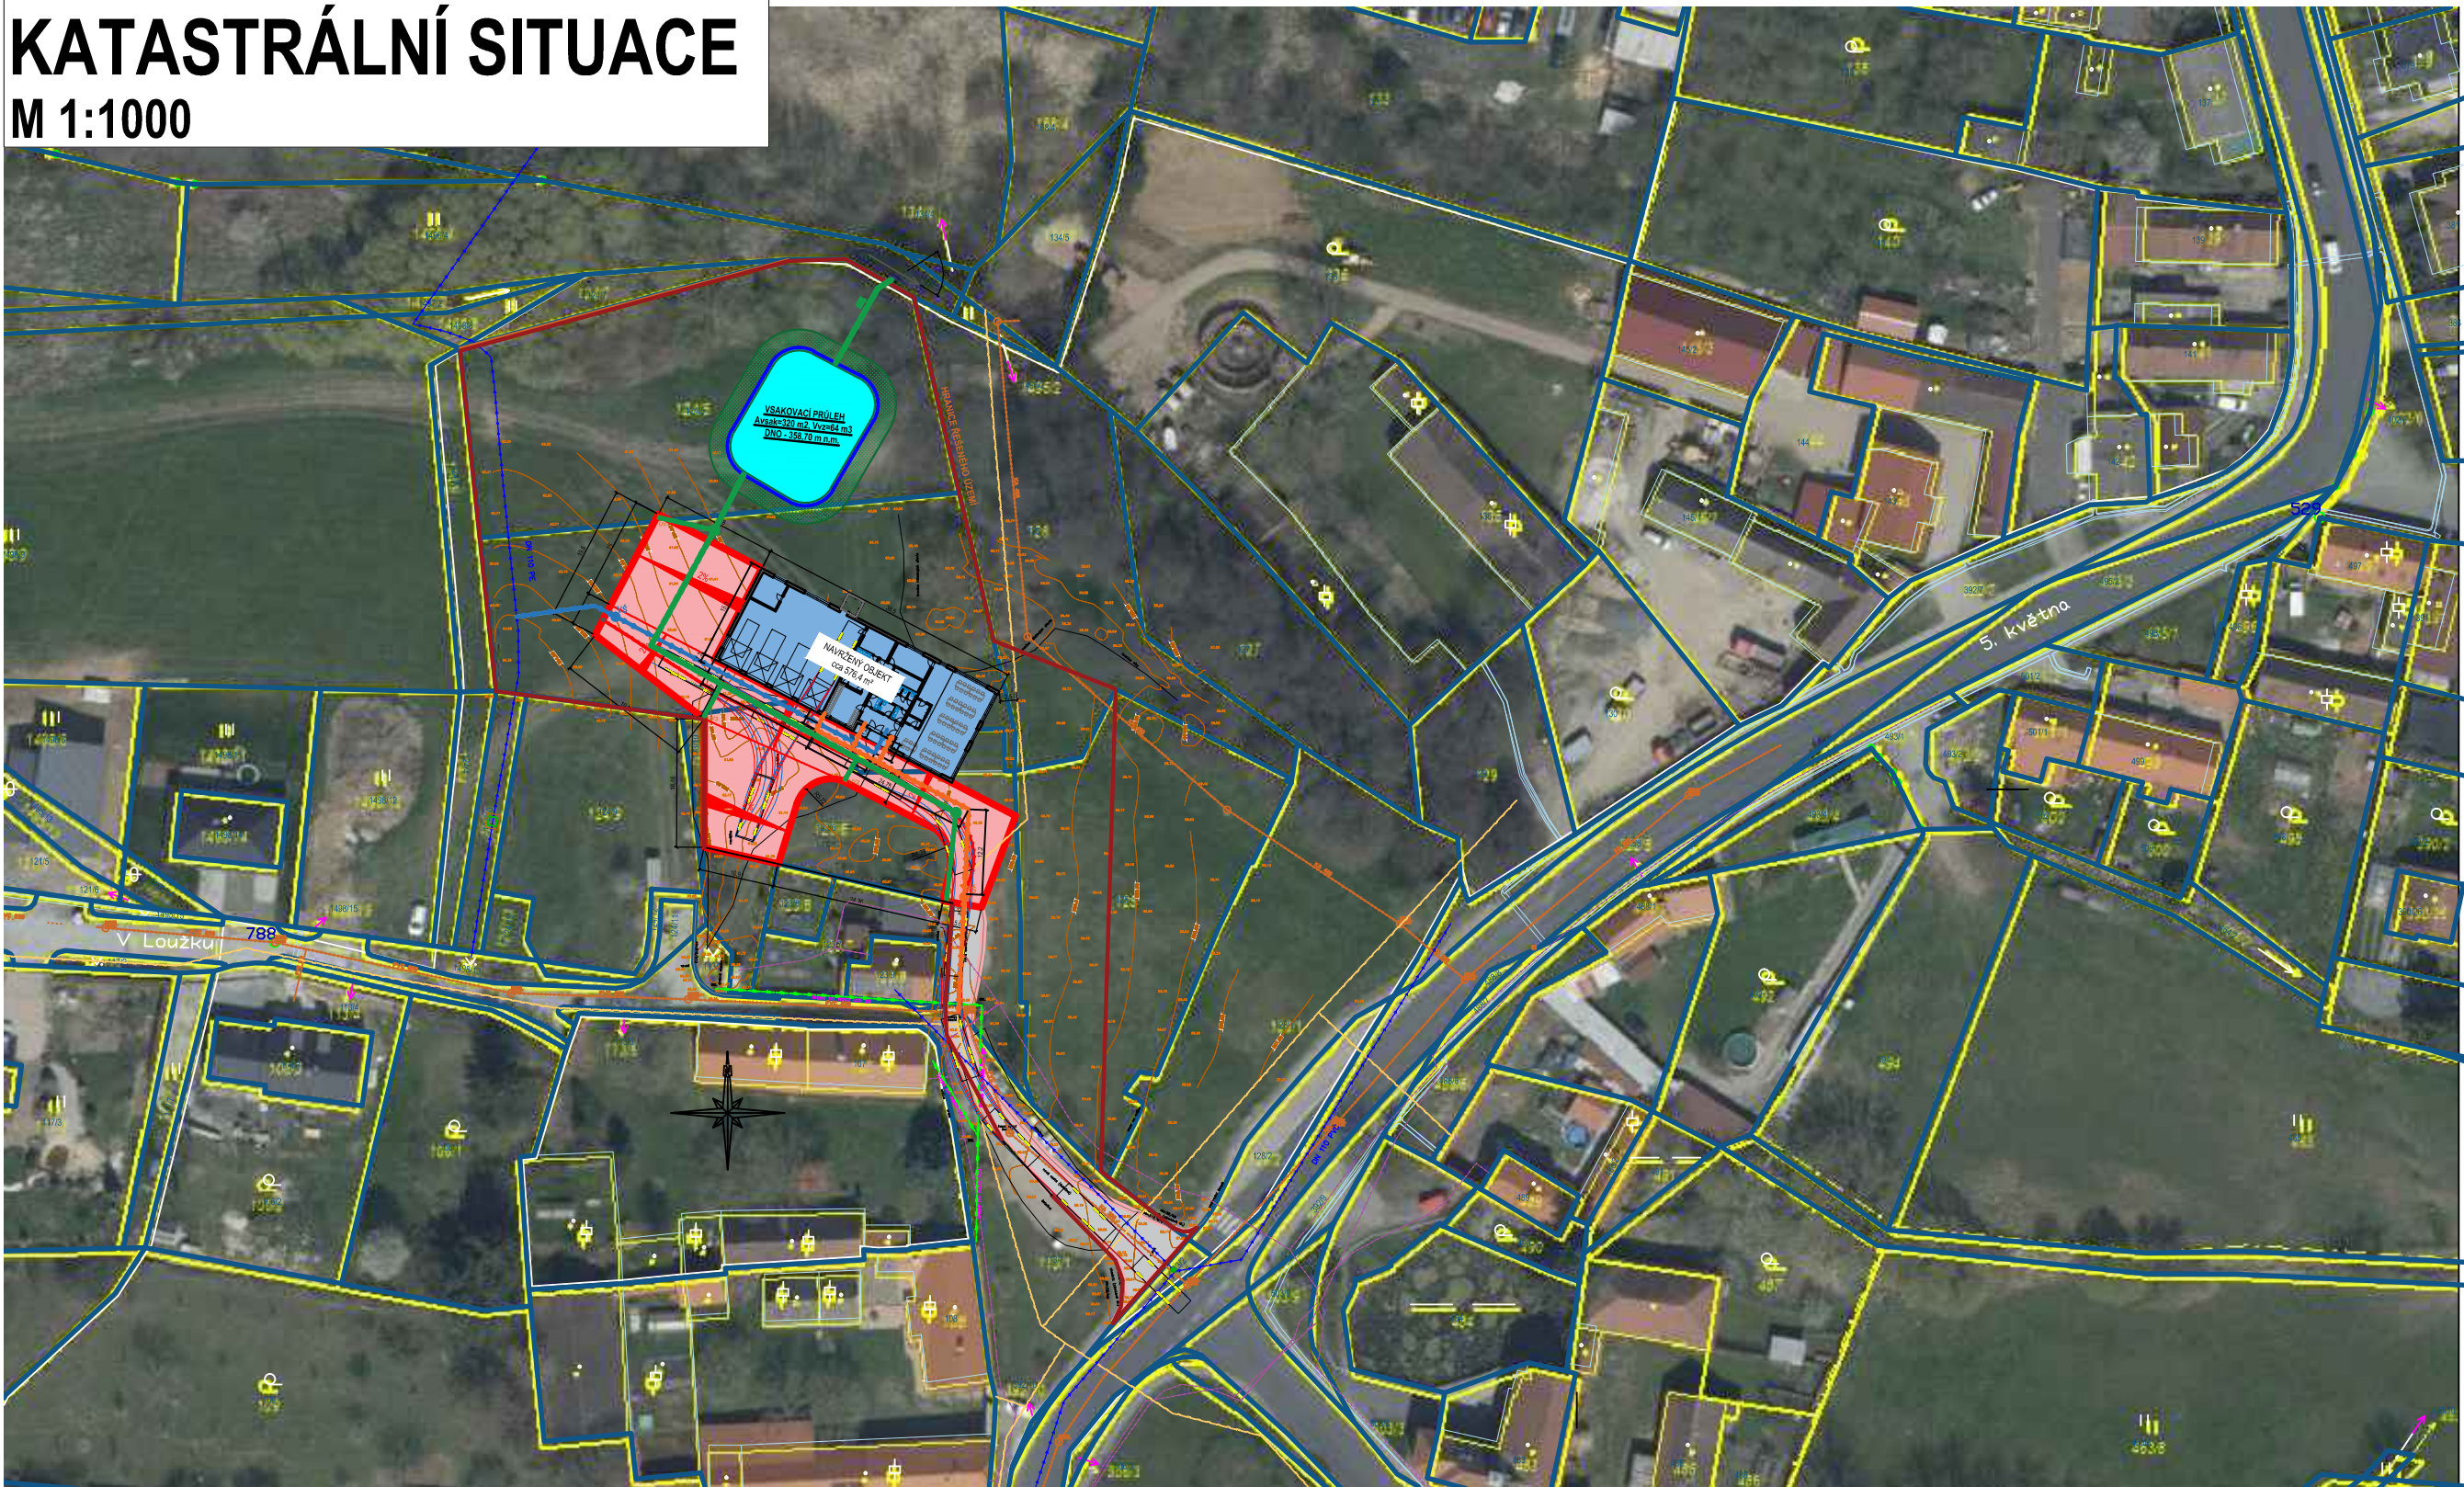




M 1:1000



LEGENDA ČAR:

-  - HRANICE NAVRŽENÝCH ZPEVNĚNÝCH PLOCH
-  - STÁVAJÍCÍ KOMUNIKACE
-  - OSA STÁVAJÍCÍ KOMUNIKACE
-  - HRANICE DLE KN
-  - VNITŘNÍ KRESBA (OBJEKTY)
-  - HRANICE ŘEŠENÉHO ÚZEMÍ

LEGENDA POVRCHŮ:

- | | |
|---|--------------------------|
|  | - NAVRHOVANÝ OBJEKT |
|  | - NOVÁ OBSLUŽNÁ PLOCHA |
|  | - ZATOPENÍ VSAK. PRŮLEHU |
|  | - SVAHY VSAK. PRŮLEHU |
|  | - ZATRAVNĚNÍ |

VYPRACOVAL: Daniel Milichovský		STAVBA: NOVOSTAVBA HASIČÁRNY DÝŠINA	DM PROJEKCE A STAVITELSTVÍ s.r.o. Nádražní 290, Chrást 330 03 IČO: 062 62 597, DIČ: CZ06262597		
Kontroloval: Daniel Milichovský					
SCHVÁLIL: Ing. Jiří Pangráč					
RAZÍTKO:	OBJEKT:		INVESTOR: Obec Dýšina, Náměstí Míru 30, 33002 Dýšina		
	OBSAH:	C. SITUAČNÍ VYKRESY	MÍSTO STAVBY: obec Dýšina, k.ú. Dýšina (635280), kraj Plzeňský		
	NÁZEV:	KATASTRÁLNÍ SITUACE	STATUS PD: DPS		ČÍSLO PARÉ:
			ZAKÁZKA ČÍSLO:	DATUM: 5/2024	
			ČÍSLO VYKRESU: C2		