


VZOROVÝ ŘEZ KOMUNIKACÍ M 1:50

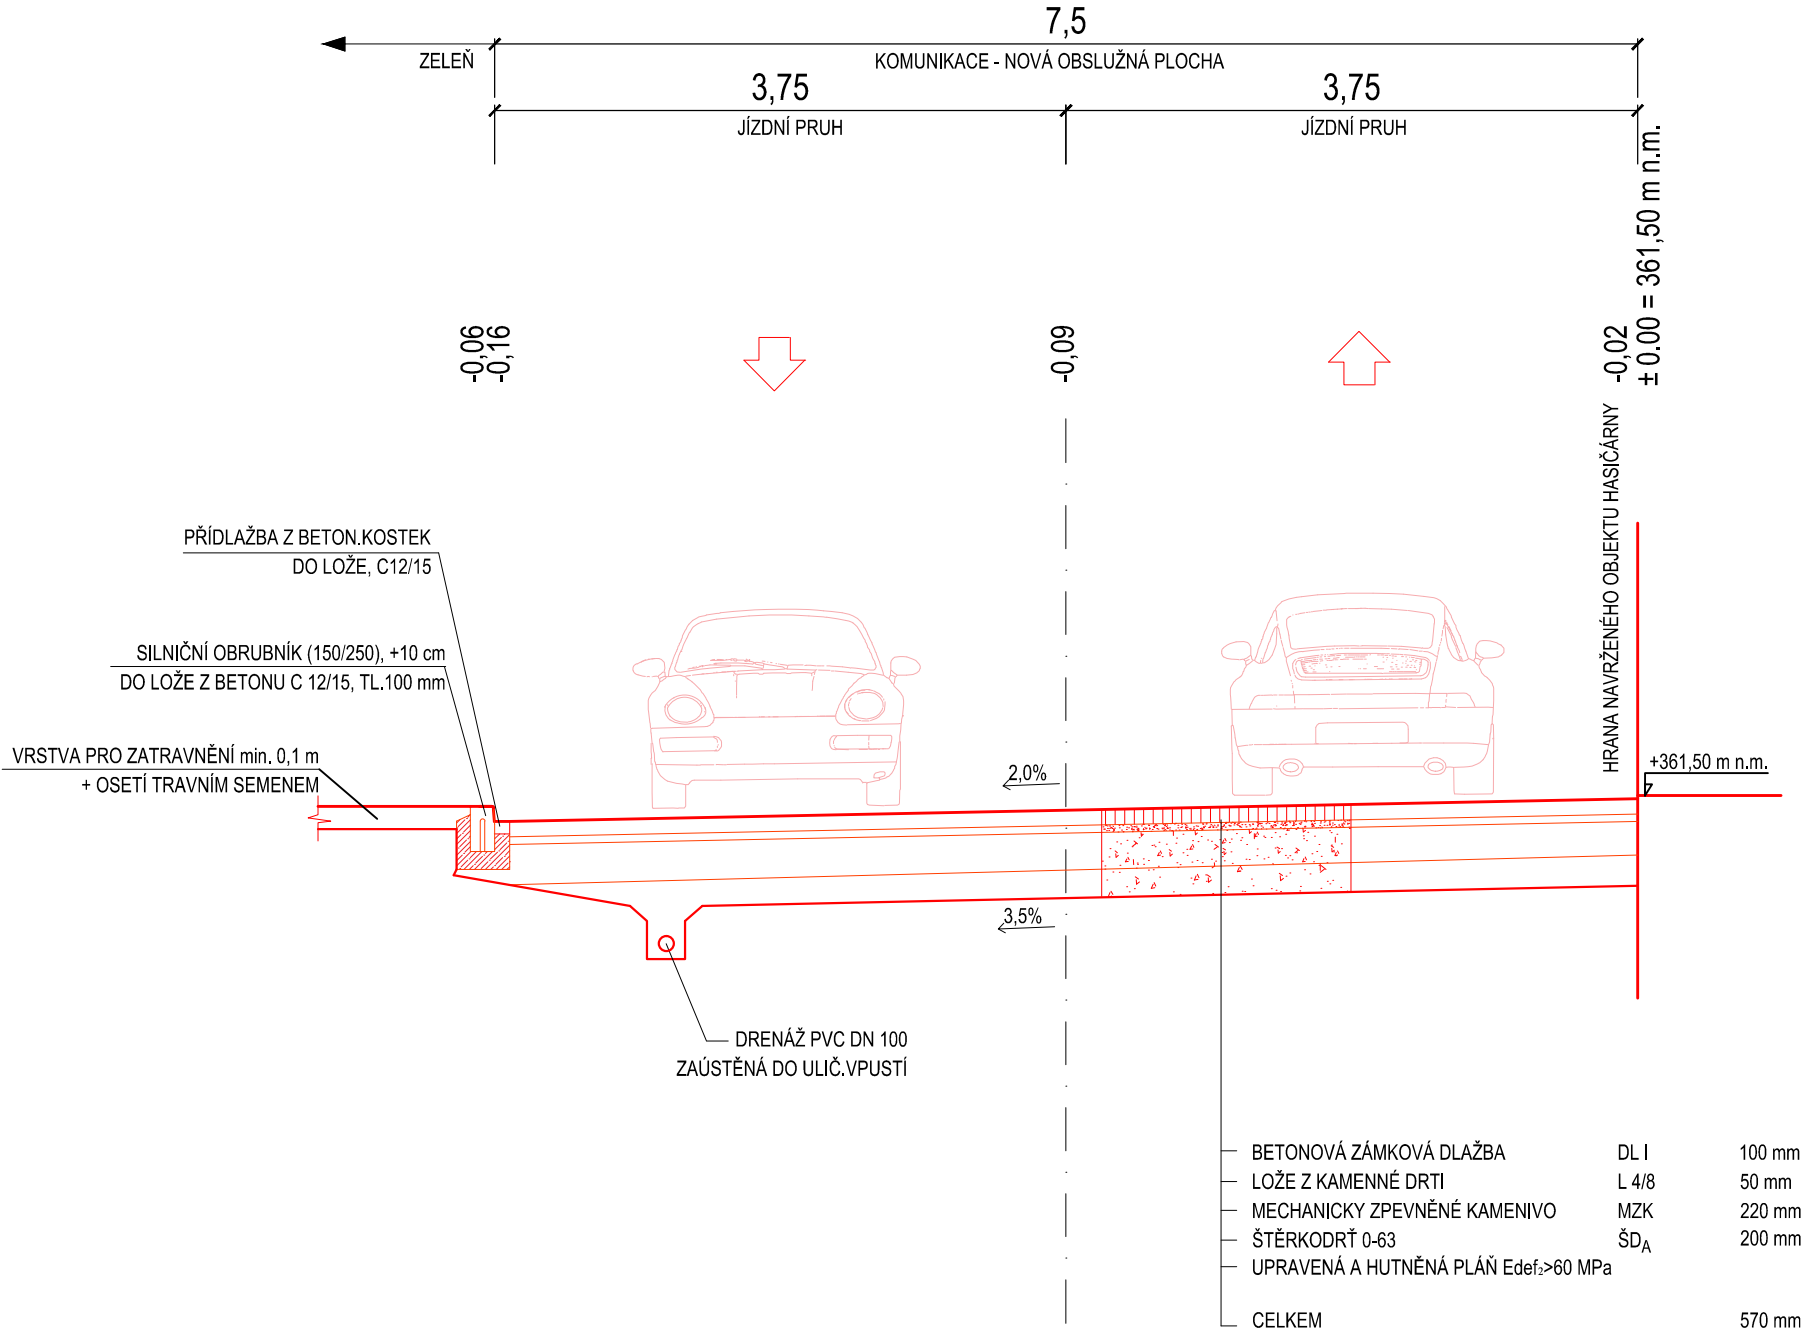

VYPRACOVAL: Daniel Milichovský	STAVBA:  NOVOSTAVBA HASIČÁRNY DÝŠINA	DM PROJEKCE A STAVITELSTVÍ s.r.o. Nádražní 290, Chrást 330 03 IČO: 062 62 597, DIČ: CZ06262597		
KONTROLOVAL: Daniel Milichovský		INVESTOR: Obec Dýšina, Náměstí Míru 30, 33002 Dýšina		
SCHVÁLIL: Ing. Jiří Pangrác		MÍSTO STAVBY: obec Dýšina, k.ú. Dýšina (635280), kraj Plzeňský		
RAŽITKO:  .	OBJEKT:	KOMUNIKACE A ZPEVNĚNÉ PLOCHY		
	OBSAH:	DOPRAVNÍ ŘEŠENÍ VZOROVÝ PŘÍČNÝ ŘEZ		
	NÁZEV:	STATUS PD: DPS		
		ZAKÁZKA ČÍSLO:	DATUM: 5/2024	MĚŘITKO: 1:50
		ČÍSLO VÝKRESU: 04		
		ČÍSLO PARÉ:		