



CHARAKTERISTICKÉ PŘÍČNÉ ŘEZY M 1:100


PŘ1  
km 0,025

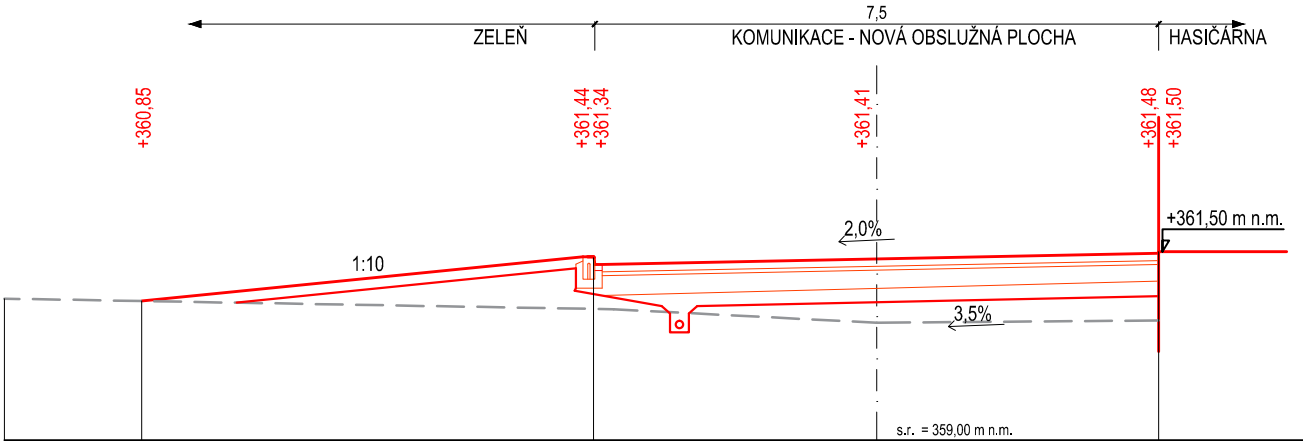

PŘ2

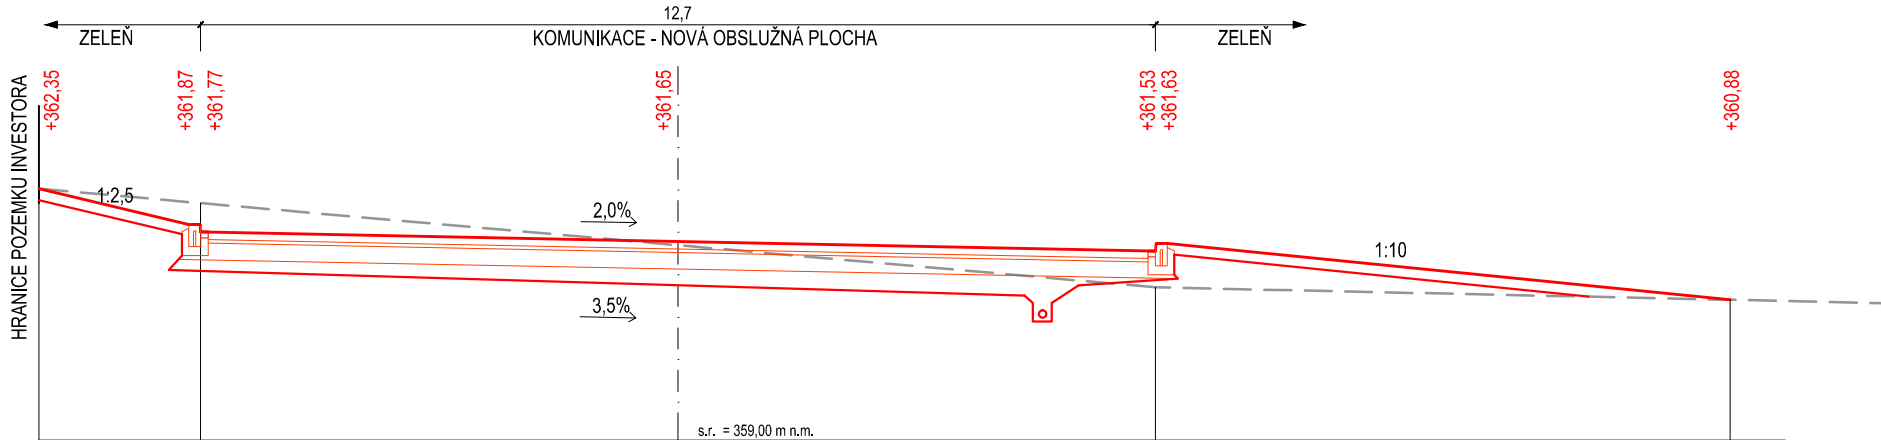

PŘ3

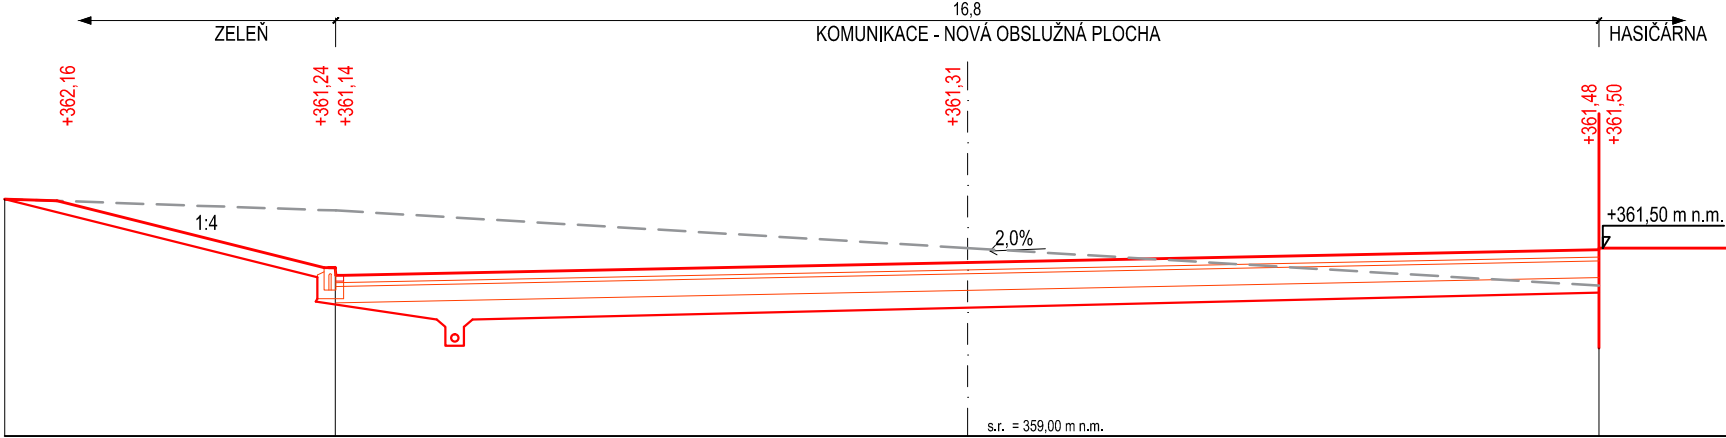

VYPRACOVAL: Daniel Milichovský		STAVBA:  NOVOSTAVBA HASIČÁRNY DÝŠINA	DM PROJEKCE A STAVITELSTVÍ s.r.o. Nádražní 290, Chrást 330 03 IČO: 062 62 597, DIČ: CZ06262597		
KONTROLOVAL: Daniel Milichovský			INVESTOR:  Obec Dýšina, Náměstí Míru 30, 33002 Dýšina		
SCHVÁLIL: Ing. Jiří Pangrác					
RAZÍTKO:  .	OBJEKT:		MÍSTO STAVBY: obec Dýšina, k.ú. Dýšina (635280), kraj Plzeňský		
	OBSAH:	KOMUNIKACE A ZPEVNĚNÉ PLOCHY	STATUS PD: DPS		
	NÁZEV:  DOPRAVNÍ ŘEŠENÍ  CHARAKTERISTICKÉ PŘÍČNÉ ŘEZY		ZAKÁZKA ČÍSLO:	DATUM:  5/2024	MĚŘITKO:  1:100
		ČÍSLO VÝKRESU:  05			