



## VZOROVÉ ULOŽENÍ KANALIZAČNÍHO POTRUBÍ PVC

## SCHÉMA ULOŽENÍ KANALIZAČNÍHO POTRUBÍ PVC V KOMUNIKACI

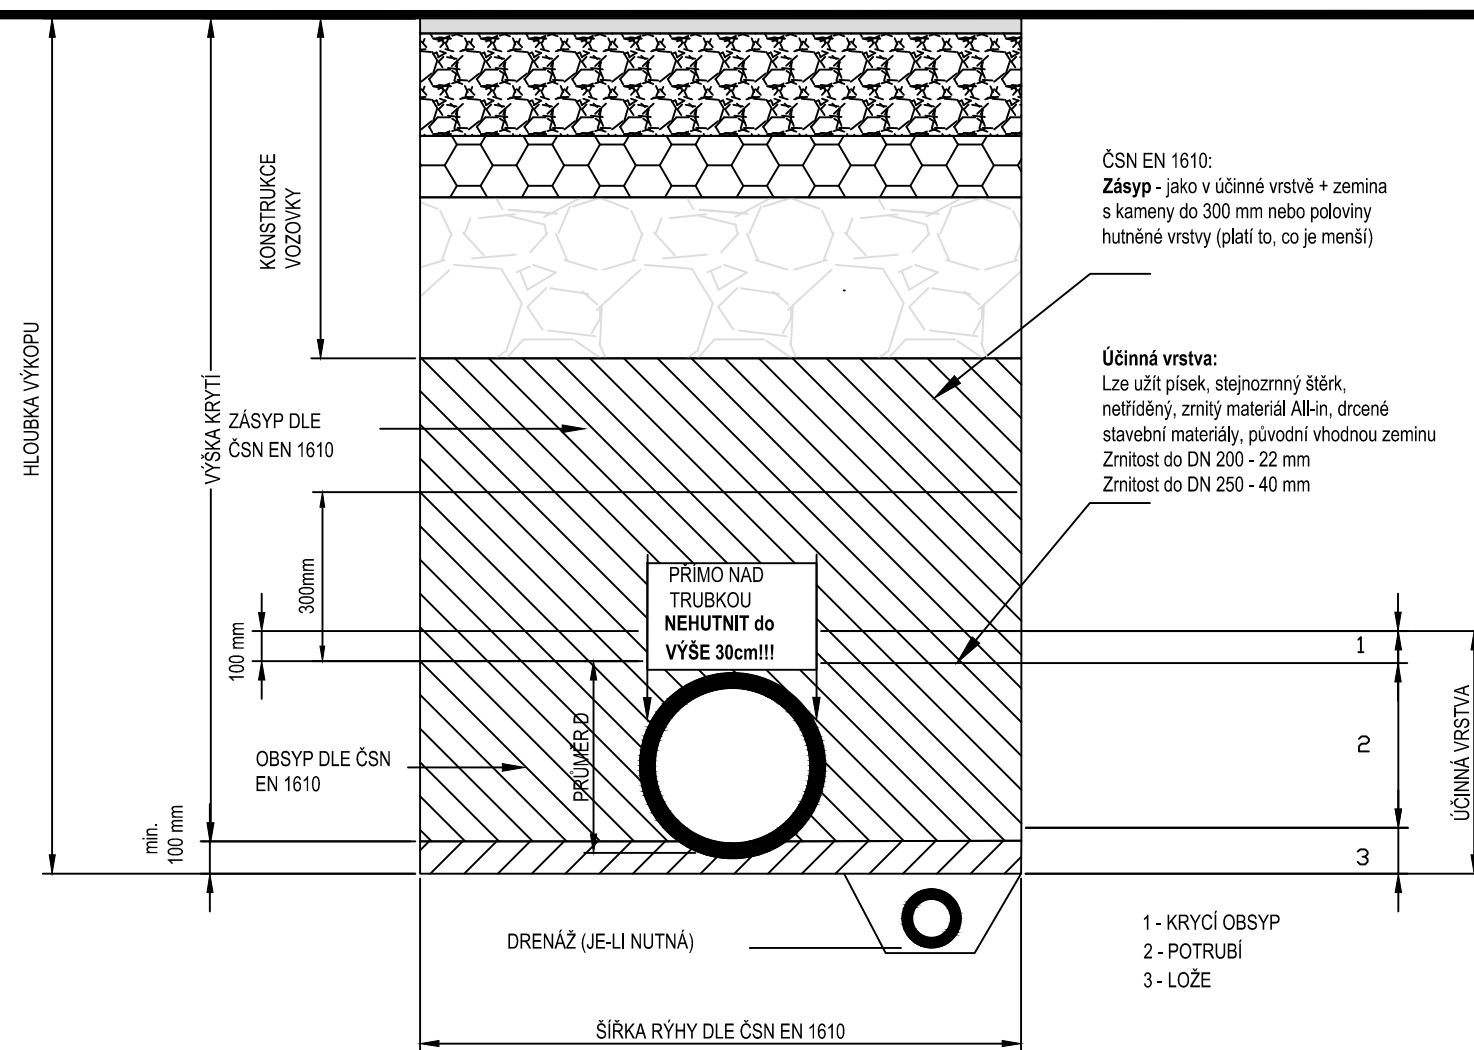

## SCHÉMA ULOŽENÍ KANALIZAČNÍHO POTRUBÍ PVC VE VOLNÉM TERÉNU

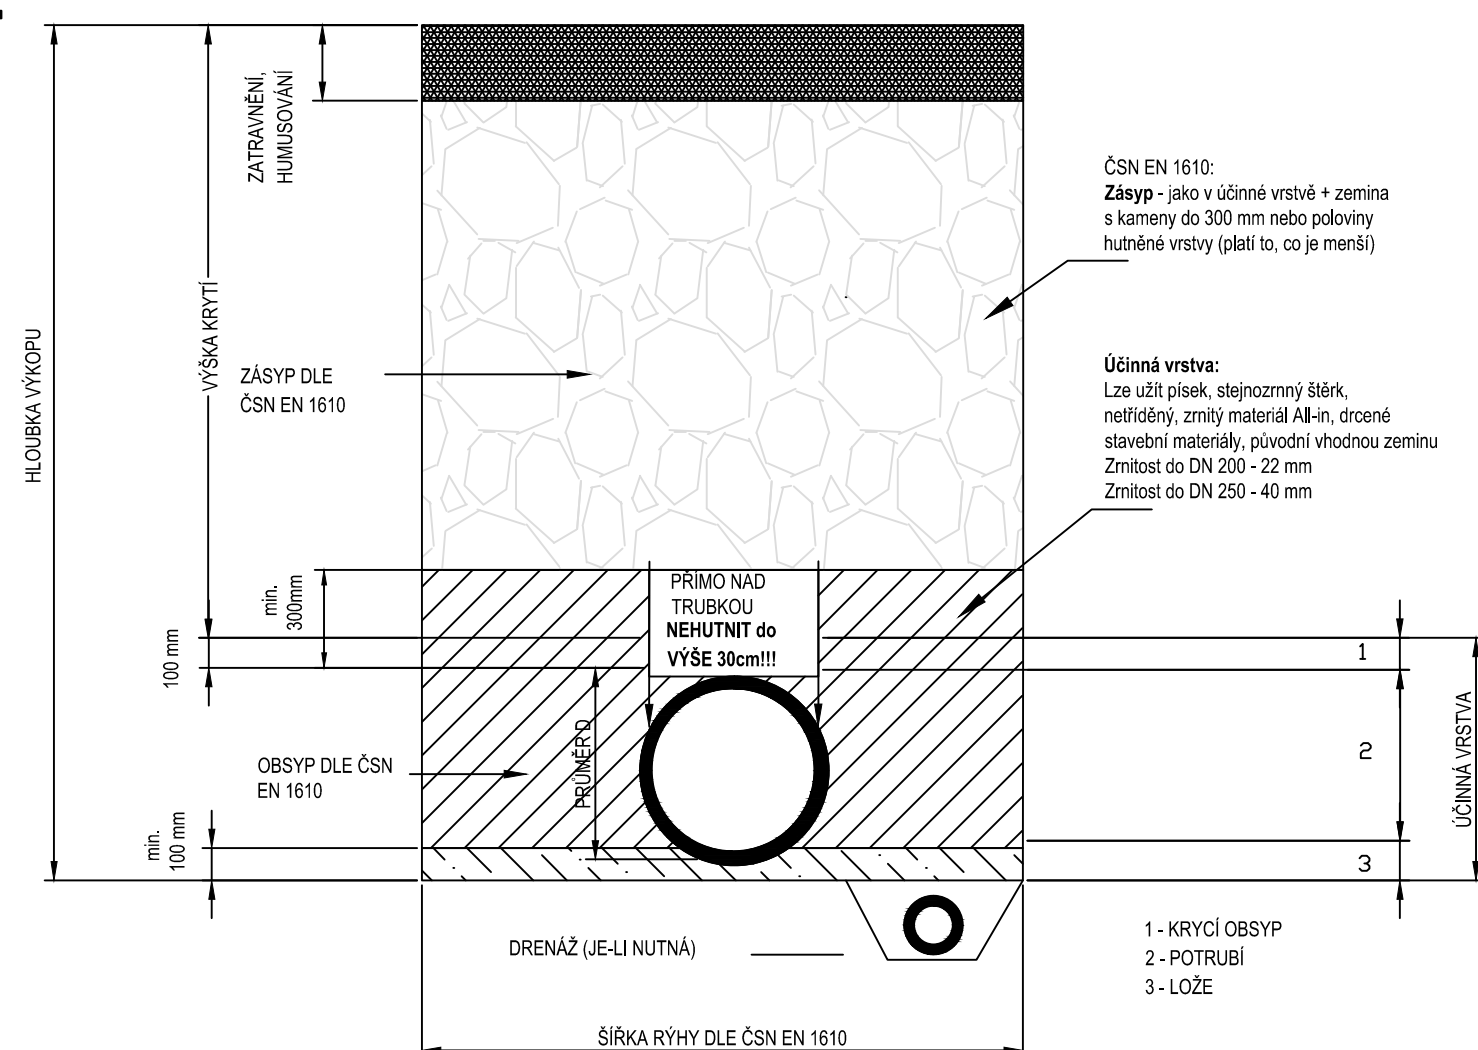

**Souřadnicový systém : JSTK**  
**Výškový systém : Bpv**

VYPRACOVAL: Daniel Milichovský	STAVBA:  <b>HASIČÁRNA DÝŠINA VČETNĚ PŘÍJEZDOVÉ KOMUNIKACE</b>	<b>DM PROJEKCE A STAVITELSTVÍ s.r.o.</b> Nádražní 290, Chrást 330 03 <b>IČO: 062 62 597, DIČ: CZ06262597</b>		
KONTROLOVAL: Daniel Milichovský				
SCHVÁLIL: Ing. Jiří Pangráč				
RAZÍTKO:	OBJEKT: KOMUNIKACE A ZPEVNĚNÉ PLOCHY VČETNĚ ODVODNĚNÍ	INVESTOR: Obec Dýšina, Náměstí Míru 30, 33002 Dýšina		
	OBSAH: D.1 - Stavební, technická a technologická část	MÍSTO STAVBY: obec Dýšina, k.ú. Dýšina (635280), kraj Plzeňský		
	NÁZEV:  <b>VZOROVÉ ULOŽENÍ KANALIZAČNÍM POTRUBÍ</b>	STATUS PD: DSP		
		ZAKÁZKA ČÍSLO:  1/2024	DATUM:  —	MÉRÍTKO:  —
		ČÍSLO PARÉ:  <b>D.1.2.7</b>		