



LEGENDA - HRANICE A PLOCHY	
ZAMĚŘENÍ TERÉNU (ODPYSKY, ČESTI, PROPUSKY, MOŘNÉ HRANICE, DOLNÍ HRANICE, TERÉNNÍ KOTVY)	
HLADINA VODY NA KOTĚ 400.00 m n.m.	
NIVELETA STÁVAJÍCÍHO PŘÍKOPU	
HRANICE ŘEŠENÉHO ÚZEMÍ	
HRANICE KÚ	
HRANICE PARCEL	
PARCELY VE VLASTNICTVÍ SUAS	
HRANICE - (DOBÝVACÍ PROSTOR) CHR. LOŽISKOVÉ ÚZEMÍ	
HRANICE CHRÁNĚNÝCH DRUHŮ	
HRANICE - (BIOKORIDOR) HRANICE SEUVAŇHO ÚZEMÍ	
HRANICE - SKRÝVKA ZEMINY (KÁČENÍ A MÝČENÍ	
HRANICE POŽÁRNĚ NEBEZPEČNÉHO PROSTORU	
OPRAVA BRĚHOVÉ STEZKY (OPRAVA VÝTLUKŮ) (REKTIKACE VÝSKY)	
DOPRAVNÍ PLOCHY A CYKLOSTEZKY (ASFALTOVÝ BETON) (ŠTĚRKOVÝ POVRCH)	
DOPRAVNÍ PLOCHY - (DLÁŽDNÉ ROSTY) (ZATRAVNĚNÉ ROSTY)	
PARKOVACÍ PLOCHY - ZATRAVNĚNÉ ROSTY	
CHODNÍKY (BETONOVÉ) (MLATOVÉ) (RELIEFNÍ POVRCH)	
VODOROVNÉ A SVISLE DOPRAVNÍ ZNAČENÍ	
ODVODNĚNÍ, PŘÍKOPY (ZATRAVNĚNÉ) (DLÁŽDNÉ)	
LÁVKY A PROPUSKY (KOLMÁ ČELA) (ŠIKMÁ ČELA)	
OBJEKTY - STAVBY (SOC. ZÁZEMÍ, VYHLÍDKY, SKLADY, MOLA, TRAFOSTANICE APOD.)	
ZELEN - (ZATRAVNĚNÍ) (VÝSADBA STROMŮ)	

LEGENDA - INŽENÝRSKÉ SÍTĚ	
ODVODŇOVACÍ DRÉNY (TRATIVODOVÝ) (DRENÁŽNÍ PERA)	
VEDENÍ NN NADZEMNÍ	
VEDENÍ NN PODZEMNÍ, NABÍJEČKY, LAMPY VO (SOLÁRNÍ LAMPY VO)	
TELEKOMUNIKAČNÍ VEDENÍ METALICEKÉ	
TELEKOMUNIKAČNÍ VEDENÍ (OPTICKÉ) (FTP)	
VODOVOD	
PLYNOVOD - STŘEDOTLAK	
KANALIZACE - SPLAŠKOVÁ	
KANALIZACE SPLAŠKOVÁ - VÝTLAK	
KANALIZACE - JEDNOTNÁ	
KANALIZACE - DEŠŤOVÁ	
NADZEMNÍ TRUBNÍ VEDENÍ	
ROZVOD TEPLA (PODZEMNÍ) (NADZEMNÍ)	
GEOLOGICKÉ OBJEKTY (VÝSOKÁ HLADINA PV) (VÝSKYT UHLÍ) ( )	
NAPOJOVACÍ BODY IS (EL. ENERGIE, KANALIZACE, VODOVOD, TELEKOMUNIKACE)	

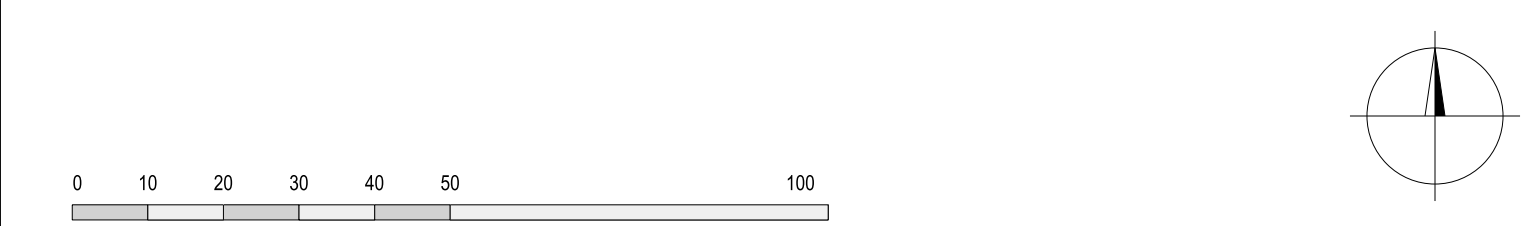

R2	27.01.2025	Revize č.2 - Změna napojovacích míst VN, k.ú. Svatava, parc.č. 80 /147 a k.ú. Habartov, parc.č. 660/1, oprava trasy vodořadu k.ú. Habartov
NEORSAZENO		
Omáčení	Datum	Popis změny
Podpis		Paré:

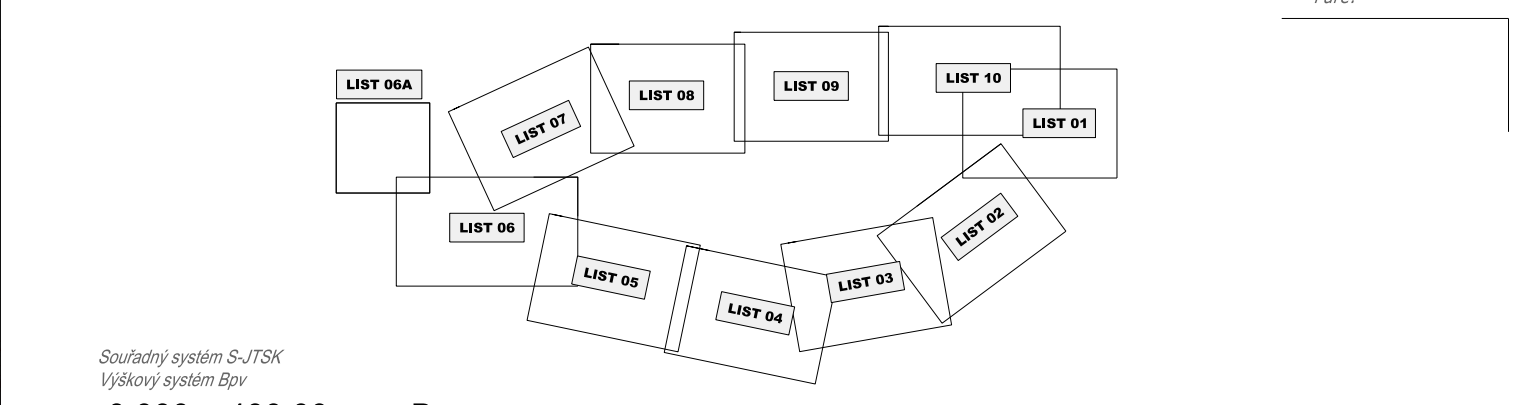

Spolufinancováno  
Evropskou unií

Ministerstvo životního prostředí

SOKOLOVSKÁ  
UHELNA

SOKOLOVSKÁ  
UHELNA

Sokolovská uhelná, právní nástupce, a.s.  
Staré náměstí 69, 356 01 Sokolov  
IČO: 26346349  
DIČ: CZ269001005

Hlavní projektant  
Ing. Jaroslav Henzl

Zodpovědný projektant  
Ing. Jaroslav Henzl

Vypracoval  
Ing. Pavel Vopravil

ARTECH spol. s r.o.  
Václavské náměstí 81943, 110 00 Praha 1  
Adresa pro doručování: Žitkova 152, 436 01 Litvínov  
E-mail: artech@artech.cz, tel. 476 111 782

JAROSLAV HENZL  
Č. 123456789

Ing. Jaroslav Henzl

Ing. Jaroslav Henzl

Ing. Pavel Vopravil

UDRŽITELNÁ REVITALIZACE A RESOCIALIZACE LOKALITY MEDARD

registrační číslo: SČPZ  
CZ.10.01.01/00/22\_001/0000144

C	SITUAČNÍ VÝKRESY	č. zakázky	2284
.	.	státní PD	DSP
.	.	datum	08/2024
.	.	formát	18x44
.	.	mřížka	1:1000
.	KOORDINAČNÍ SITUAČNÍ VÝKRES - LIST 06A - NAPOJENÍ VODOVODU	č. listu / dokumentu	C.3.06A