



LEGENDA


OZNAČENÍ VÝHYBEN S ROZMĚRY 25 x 2.5 m (ČSN 73 6108)  
OZNAČENÍ OSTATNÍCH MÍST PRO VYHÝBÁNÍ (KŘIŽOVATKY, HOSPODÁŘSKÉ SJEZDY APOD.)  
SOUBĚH CYKLOSTEZKY A PĚŠÍ STEZKY (vyhnuti je možné kdekoli)  
TRASY CYKLOSTEZEK S CELKOVÝM STANIČENÍM  
PŘÍSTUPOVÉ KOMUNIKACE

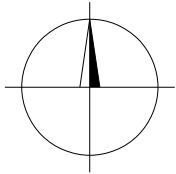

STAVEBNÍK

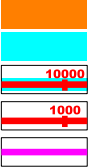

Sokolovská uhelná, právní nástupce, a.s.  
Staré náměstí 69, 356 01 Sokolov  
IČO: 26348349  
DIČ: CZ699001005

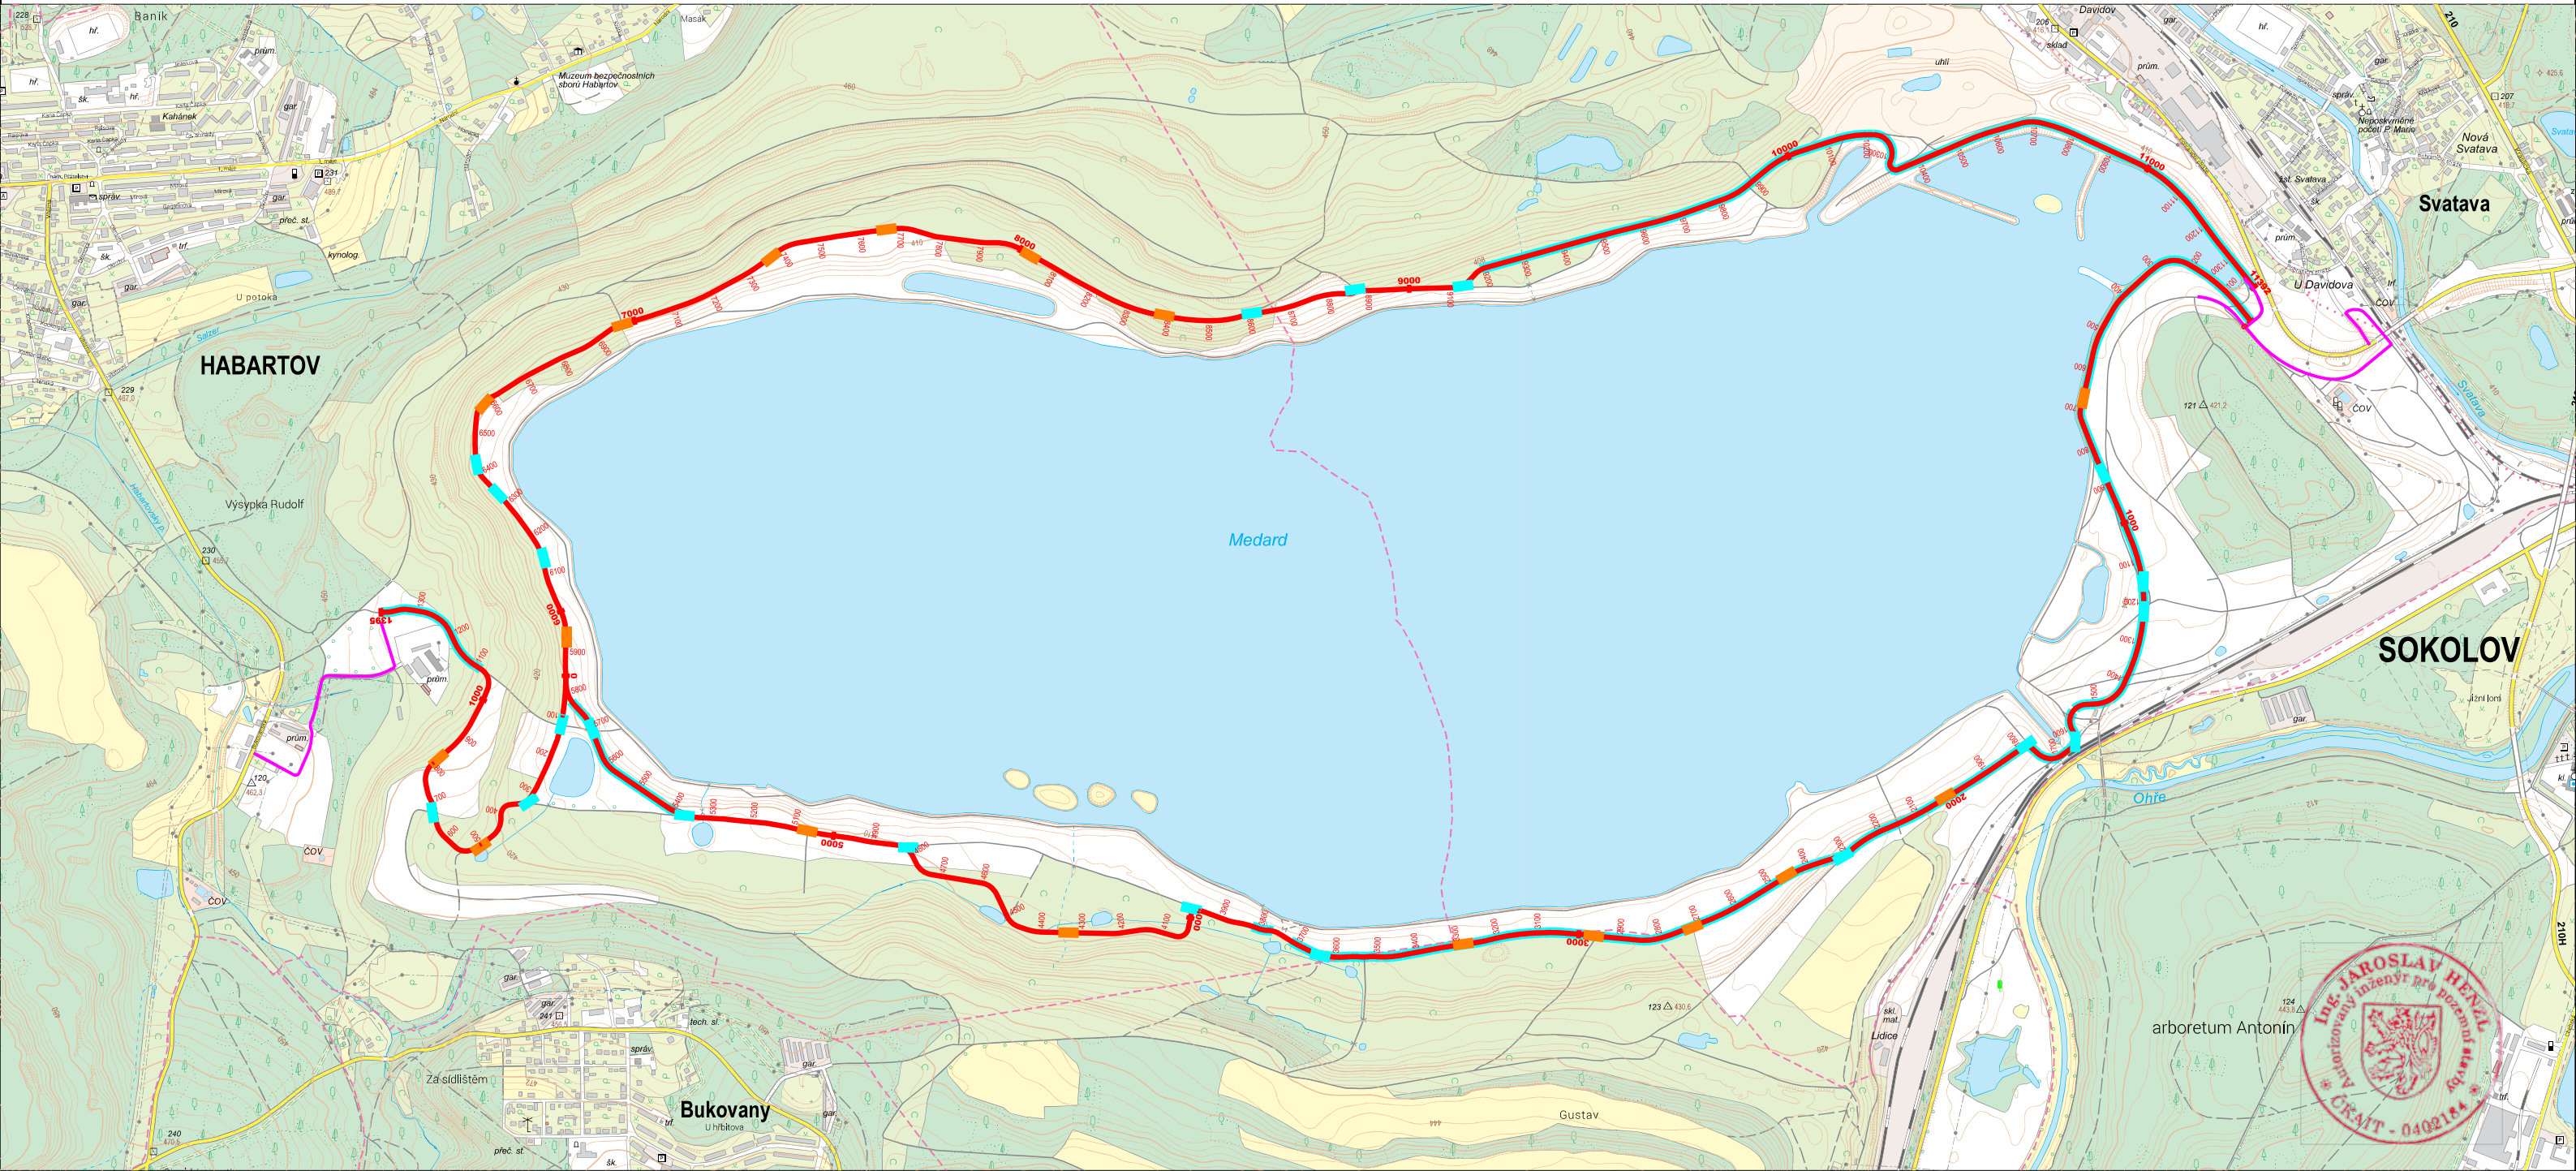

PROJEKTANT



ZHOTOVITEL ČÁSTI PROJEKTU

ARTECH spol. s r. o.  
Václavské náměstí 819/43, 110 00 Praha 1  
Adresa pro doručování : Žižkova 152, 436 01 Litvínov  
E-mail: artech@artech.cz, tel. 476 111 782

Hlavní projektant  
Ing. Jaroslav Henzl

Zodpovědný projektant  
Ing. Jaroslav Henz

Vypracoval  
Ing. Pavel Vopravil

-----  
razítko, podpis

UDRŽITELNÁ REVITALIZACE A RESOCIALIZACE LOKALITY MEDARD

registrační číslo SFŽP  
CZ.10.01.01/00/22\_001/0000144

C

SITUAČNÍ VÝKRESY

.

C.4

SPECIÁLNÍ VÝKRESY

.

VYZNAČENÍ VÝHYBEN PRO IZS

č. zakázky	2264
stupeň PD	DSP
datum	08/2024
formát	4xA4
měřítko	1 : 15 000
č. (ozn.) dokumentu	C.4.1a