



126 SLÁN<sup>II</sup> (8x INV, 1x LL - přídava),  
12 autobusy, 6300 m<sup>2</sup>





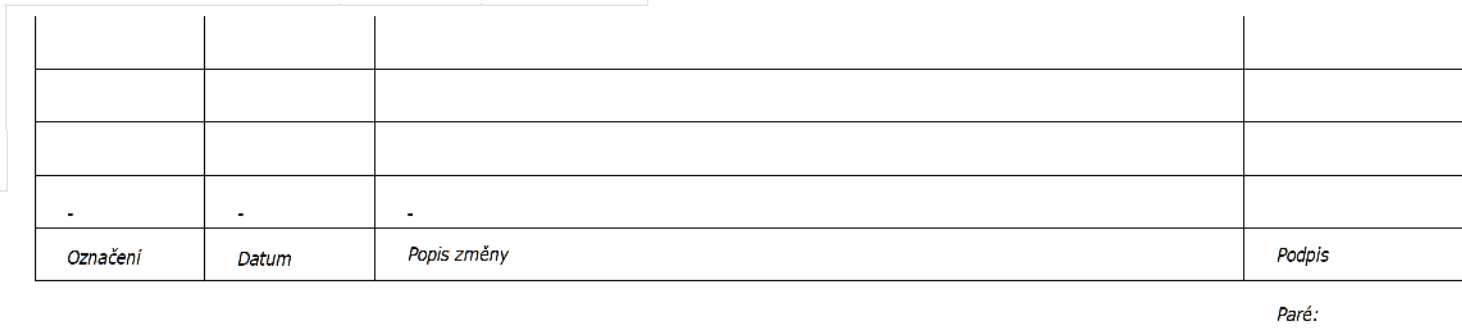

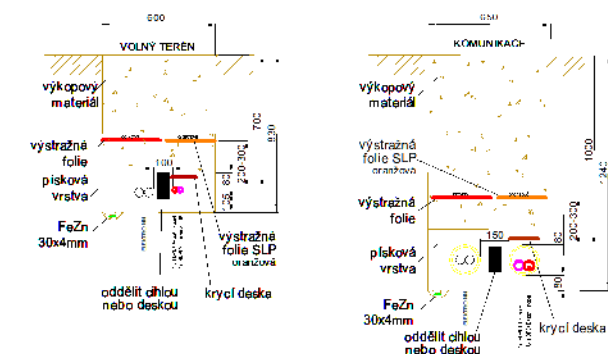


Kladení kabelů do země dle ČSN 33 2000-5-52 ed.2  
typové řezy - příloha HDPE k NN



Štěrkový trávník  
Zpevněné plochy  
Zeleň  
Stavba NP

- ☐ Prvek SLP rozvodů
- ☐ Rozvodnice SLP venkovní
- ☒ Nabíjecí stanice

— kabe FTP cat. 6e  
— Coaxický kabe! 7d vláken  
— kabe 230V

 Trasa Optické  
 Kopelová trasa SiP ve společném  
 výkopu s ELEKTRO  
 Kopelová trasa ELEKTRO VN  
 Kopelová chránička DN 160 mm  
 Kabel UIP Cat.6 pro OCTV c. datovou síť  
 Datové kabely Cat.6  
 pro nemi jezdící stanice  


Výkopy a kabeleáž kabelů budou prováděny v souladu s ČSN 33 2000 5 52 ed. 2. Před začátkem výkopových prací musí být trasa kabelové sítě v terénu řádně označena. Že označení musí být výrazně viditelné místo, která se v trase výkopu dostanou do součtu nebo střihu s jinými podzemními sítmi, jejichž sebu ohroží zřetelně vytyčit ze spolupráce s jednáním správy sítě. Držet bezpečnostní chyt, dle poloměru ohybu chráničky.

 Digitální podpis:  
17.10.2024 10:52  
Důvod  
podpisu: Jsem  
autorem tohoto  
dokumentu.

 Spolufinancováno  
Evropskou unií

Ministerstvo životního prostředí



**SOKOLOVSKÁ  
UHELNÁ**



**SOKOLOVSKÁ  
UHELNÁ**

Sokolovská uhelná, právní nástupce, a.s.  
Staré náměstí 69, 356 01 Sokolov  
IČO: 26348349  
DIČ: CZ699001005

 **ARTECH**  
PROJEKTOVÁ PŘÍPRAVA A REALIZACE STAVEB


ARTECH spol. s r. o.  
Václavské náměstí 819/43, 110 00 Praha 1  
Adresa pro doručování : Žitkova 152, 436 01 Litvínov  
E-mail: artech@artech.cz, tel. 476 111 782

Hlavní projektant  
ing. Jaroslav Henzl

**ARTECH**  
PROJEKTOVÁ PŘÍPRAVA A REALIZACE STAVEB

ARTECH spol. s r. o.  
Václavské náměstí 819/43, 110 00 Praha 1  
Adresa pro doručování: Žitkova 152, 436 01 Litvínov  
E-mail: artech@artech.cz, tel. 476 111 782

Josef Klima  
Vypracoval  
Josef Klima

  
razitko, podpis

registrační číslo SFŽP  
**CZ.10.01.01/00/22 001/0000144**

<b>2.3.6.4.22</b>	<b>PS 22 KAMEROVÝ SYSTÉM</b>	č. zakázky	2264
D	DOKUMENTACE OBJEKTŮ	stupeň PD	DSP
D.1.	STAVEBNÍ A TECHNOLOGICKÁ ČÁST	datum	08/2024
D.1.2	TECHNOLOGICKÉ ŘEŠENÍ	formát	4xA4
D.1.2.2	VÝKRESOVÁ ČÁST	měřítko	1 : 500
D.1.2.2.5	<b>SITUACE PARKOVIŠTĚ P2 HABARTOV</b>	č. (ozn.) dokumentu	PS 22-D.1.2.2.5-DSP_02