



LEGENDA MATERIÁLŮ

- DŘEVĚNÉ LATĚ ROZMĚR 40 x 60 mm
ŠÍŘKA SPÁRY 30 mm
- VÝPLNĚ OTVORŮ- DŘEVĚNÝ PROFIL RÁMU
+ TEPELNĚ IZOLAČNÍ DVOJSKLO - ČIRÉ

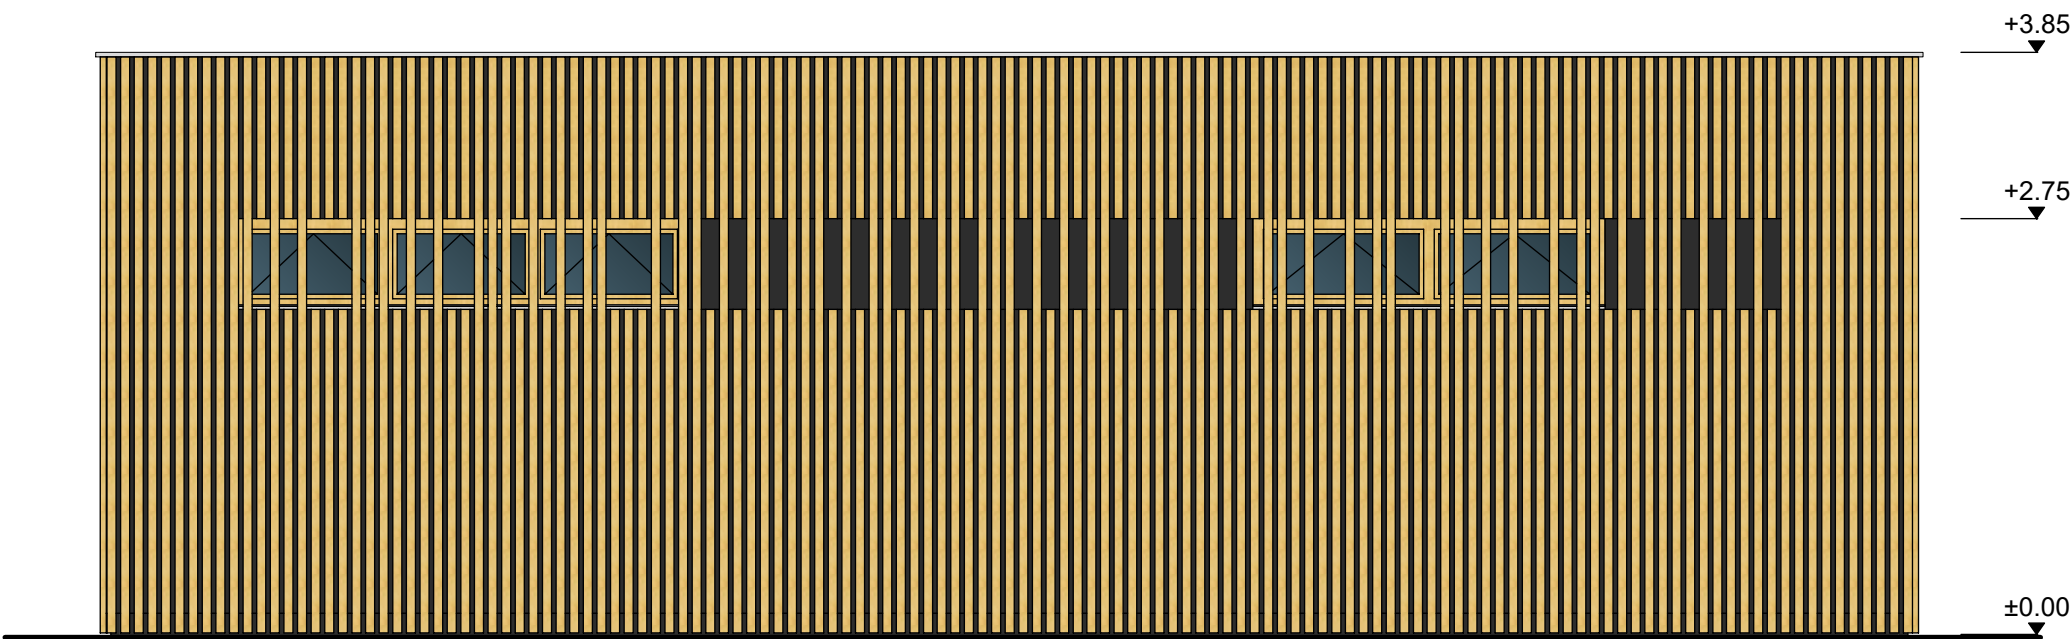

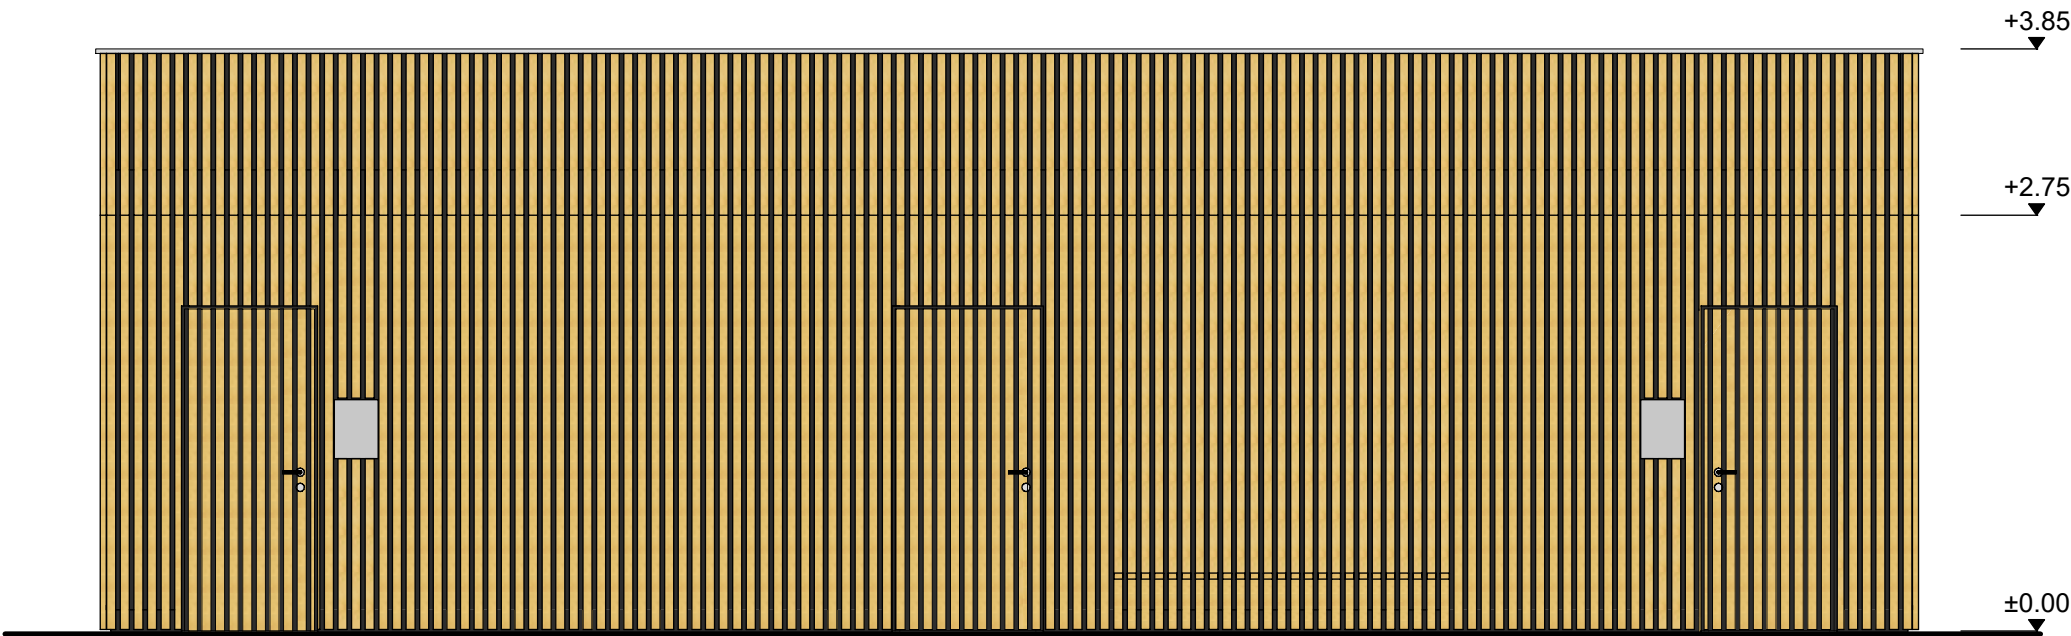




**
Barevné řešení je pouze schematem, volba barevného odstínu bude provedena při zahájení stavby dohodou všech účastníků- objednatele, uživatele, zhotovitele stavby a projektanta.



Označení	Datum	Popis změny	Podpis

Paré:

±0,000 = 405,230 m.n.m. Bpv

 Spolufinancováno Evropskou unií		 Ministerstvo životního prostředí		 SOKOLOVSKÁ UHELNÁ
STAVEBNÍK  SOKOLOVSKÁ UHELNÁ		Sokolovská uhelná, právní nástupce, a.s. Staré náměstí 69, 356 01 Sokolov IČO: 26348349 DIČ: CZ699001005		
PROJEKTANT  ARTECH PROJEKTOVÁ PŘÍPRAVA A REALIZACE STAVB		ARTECH spol. s r. o. Václavské náměstí 819/43, 110 00 Praha 1 Adresa pro doručování : Žitkova 152, 436 01 Litvínov E-mail: artech@artech.cz, tel. 476 111 782		Hlavní projektant Ing. Jaroslav Henzl Zodpovědný projektant Ing. Jaroslav Henzl
ZHOTOVITEL ČÁSTI PROJEKTU  ARTECH PROJEKTOVÁ PŘÍPRAVA A REALIZACE STAVB		ARTECH spol. s r. o. Václavské náměstí 819/43, 110 00 Praha 1 Adresa pro doručování : Žitkova 152, 436 01 Litvínov E-mail: artech@artech.cz, tel. 476 111 782		Vypracoval Ing. arch. Petra Gódrichová  razítko, podpis
UDRŽITELNÁ REVITALIZACE A RESOCIALIZACE LOKALITY MEDARD			registrační číslo SFŽP: CZ.10.01.01/00/22_001/0000144	
2.3.2.4.02	SO 02 - HYGIENICKÉ ZÁZEMÍ P 01			č. zakázky 2264
				stupeň PD D S P
D	DOKUMENTACE OBJEKTŮ STAVEBNÍ A TECHNOLOGICKÁ ČÁST ARCHITEKTONICKO STAVEBNÍ ŘEŠENÍ VÝKRESY			datum 08/2024
D.1				formát 6xA4
D.1.1.				měřítko 1:50
D.1.1.2				č. (ozn.) dokumentu 3.01
D.1.1.2.3	POHLEDY			