


LEGENDA MÍSTNOSTÍ

OZNAČENÍ	NÁZEV MÍSTNOSTI	STROP
1.01	Umyvárna muži	SDK
1.02	WC muži	SDK
1.03	Umyvárna ženy	SDK
1.04	WC ženy	SDK
1.05	WC I	SDK

LEGENDA SYMBOLŮ

SYMBOL	OZN.	POPIS
Y	A	Zásuvka 230/16A, jednonásobná s ochranným kolíkem, s příslušenstvím pro zamykání, IP55, IK10
Y	B	Zásuvka 230/16A, jednonásobná s ochranným kolíkem, s clonkami, IP44
Y	C	Jednofázový vývod 230V
⊖	–	Ohřivač vody
—		Ocelová nástěnná rozvodnice 800x600x200 (vxšxh), IP66, IK10, 3 bodová uzamykací

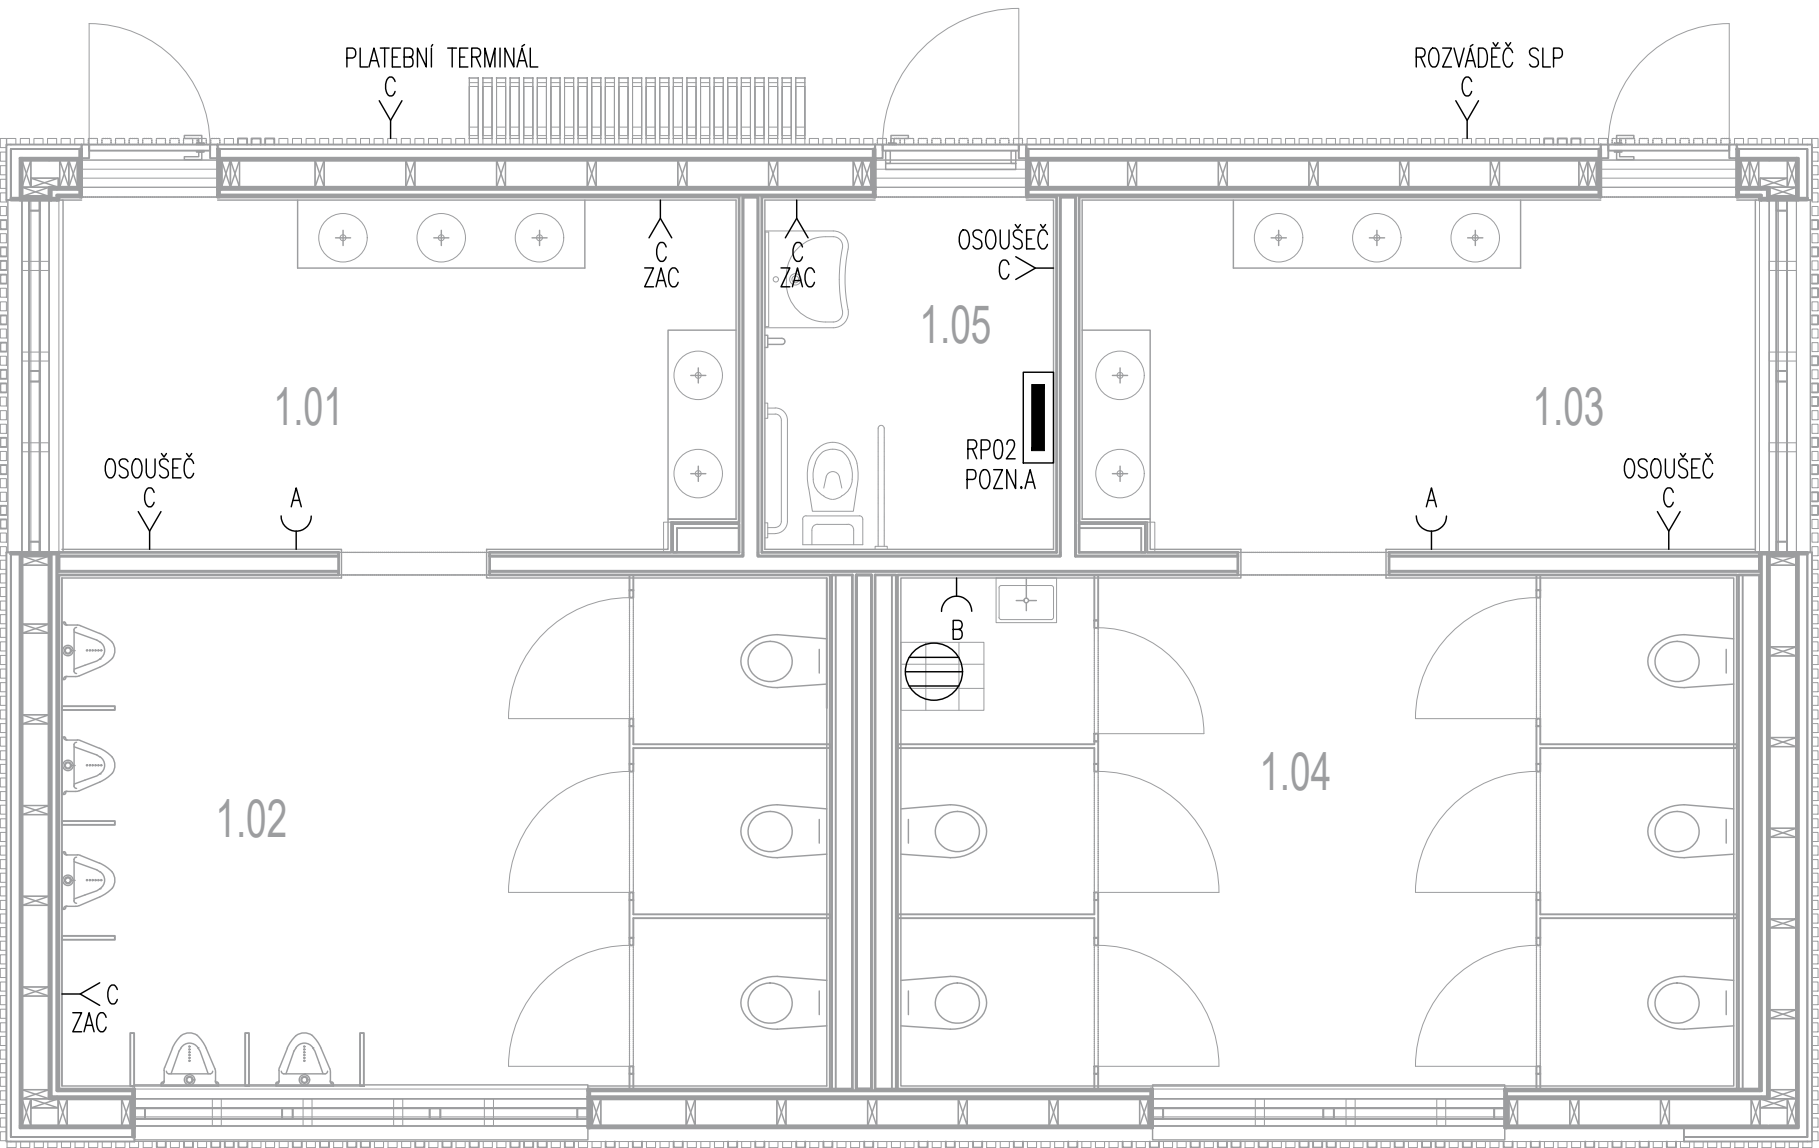

POZNÁMKY:

Stavební elektroinstalace je napájena z rozváděče RP02. Zásuvky budou umístěny ve stěně cca 1,2 m nad podlahou. Zásuvky jsou ve veřejně přístupných místnostech slouží pouze pro obsluhu a budou v provedení s uzamykatelným víčkem. Elektroinstalace bude vedena pod stropem v SDK podhledu a bude provedena v souladu s ČSN 33 2130 ED.3. Připojení je provedeno smyčkovým rozvodem, případně rozbočovacích krabic. Odbočky k jednotlivým zařízením budou vedeny ve stěně z SVD desek s minerální izolací. Zapojení elektrospotřebičů a elektro-komponent musí respektovat návod výrobce. V prostoru hygienického zázemí musí být respektován umývací prostor dle ČSN 33 2130 ed. 3. Provedení jednotlivých zařízení a kabelových tras musí odpovídat požadavkům PBR.

POZNA Spodní hrana rozváděče bude ve výšce 1,7m nad podlahou.

00	10.2024	DSP - Dokumentace pro povolení stavby	
Označení	Datum	Popis změny	Podpis

Paré:

Ing. Jiří Kantulak  
Digitálně podepsal Ing. Jiří Kantulak  
Datum: 2024.10.21 08:11:38 +02'00'

Souřadný systém S-JTSK  
Výškový systém Bpv

±0,000 = 405,230 m n.m. Bpv

		Spolufinancováno Evropskou unií				Ministerstvo životního prostředí				SOKOLOVSKÁ UHELNÁ	
STAVEBNÍK				Sokolovská uhelná, právní nástupce, a.s. Staré náměstí 69, 356 01 Sokolov IČO: 26348349 DIČ: CZ699001005							
PROJEKTANT				ARTECH spol. s r. o. Václavské náměstí 819/43, 110 00 Praha 1 Adresa pro doručování : Žižkova 152, 436 01 Litvínov E-mail: arttech@artech.cz, tel. 476 111 782		Hlavní projektant Ing. Jaroslav Henzl					
ZHOTOVITEL ČÁSTI PROJEKTU				ARTECH spol. s r. o. Václavské náměstí 819/43, 110 00 Praha 1 Adresa pro doručování : Žižkova 152, 436 01 Litvínov E-mail: arttech@artech.cz, tel. 476 111 782		Zodpovědný projektant Ing. Jiří Kantulak Vypracoval Ing. Lucie Purnochová				razítko, podpis	
UDRŽITELNÁ REVITALIZACE A RESOCIALIZACE LOKALITY MEDARD				registrační číslo SFŽP CZ.10.01.01/00/22_001/0000144							
2.3.2.4.02		SO 02 HYGIENICKÉ ZÁZEMÍ P 01		č. zakázky		2264					
				stupeň PD		DSP					
D		DOKUMENTACE OBJEKTŮ		datum		10/2024					
D.1.		STAVEBNÍ A TECHNOLOGICKÁ ČÁST		formát		4xA4					
D.1.2		TECHNOLOGICKÉ ŘEŠENÍ		měřítko		1 : 50					
D.1.2.2		VÝKRESOVÁ ČÁST		č. (ozn.) dokumentu		4.2					
D.1.2.2.4.2		DISPOZICE ZÁSUVKOVÝCH OKRUHŮ									