


POZNÁMKA
- PROSTUPY ZÁKLADOVÝMI KONSTRUKCEMI PODLE
PROJEKTOVÉ DOKUMENTACE část F.1.4
- PŘESNÁ POLOHA DŘEVĚNÝCH SLOUPŮ VENKOVNÍHO OCHOZU
BUDE UPŘESNĚNÁ V DALŠÍM STUPNI PROJEKTOVÉ DOKUMENTACE
PODLE PROVÁDĚCÍ DOKUMENTACE DŘEVĚNÝCH VAZNIKŮ
- DO ZÁKLADOVÉ SPÁRY VLOŽIT
ZEMNÍ PÁSEK FeZn 4x30 mm

BETON ZÁKLADŮ C20/25
VÝZTUŽ SÍŤ KARI Q221
- KRYTÍ VÝZTUŽE ZÁKLADOVÉ DESKY min. 40 mm

ŘEZ 1-1

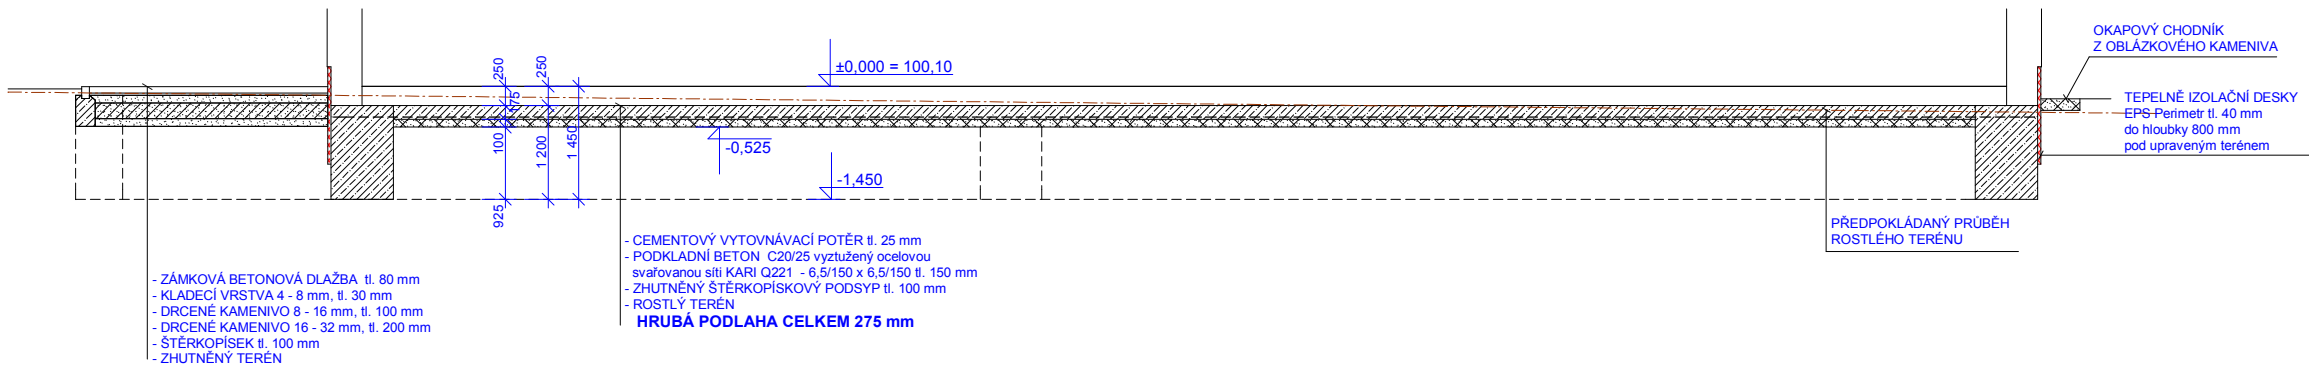

0,000 = 100,10

Hlavní projektant:	Člen projektant:	Ing. Zuzana Janečková
Ing. Zuzana Janečková	Ing. arch. Zdeněk Franta	Ing. Zuzana Janečková
		Ruská 220/52
Investor:		353 01 Mariánské Lázně
Obec Stará voda č.p. 88, Stará Voda u Mariánských Lázní		autorizovaný inženýr
Stavba:		pozemních staveb
		e. č. 0301227
Číslo:	F.1.1. ARCHITEKTONICKÉ A STAVEBNĚ	Stupeň projektové dokumentace:
TECHNICKÉ ŘEŠENÍ		DSP
Podpis:	06.2011	Číslo zakázky:
Měřítko:	1:50	Číslo par:
1:50		
Měřítko:	F.1.1.02.	7
PŮDORYS ZÁKLADŮ		