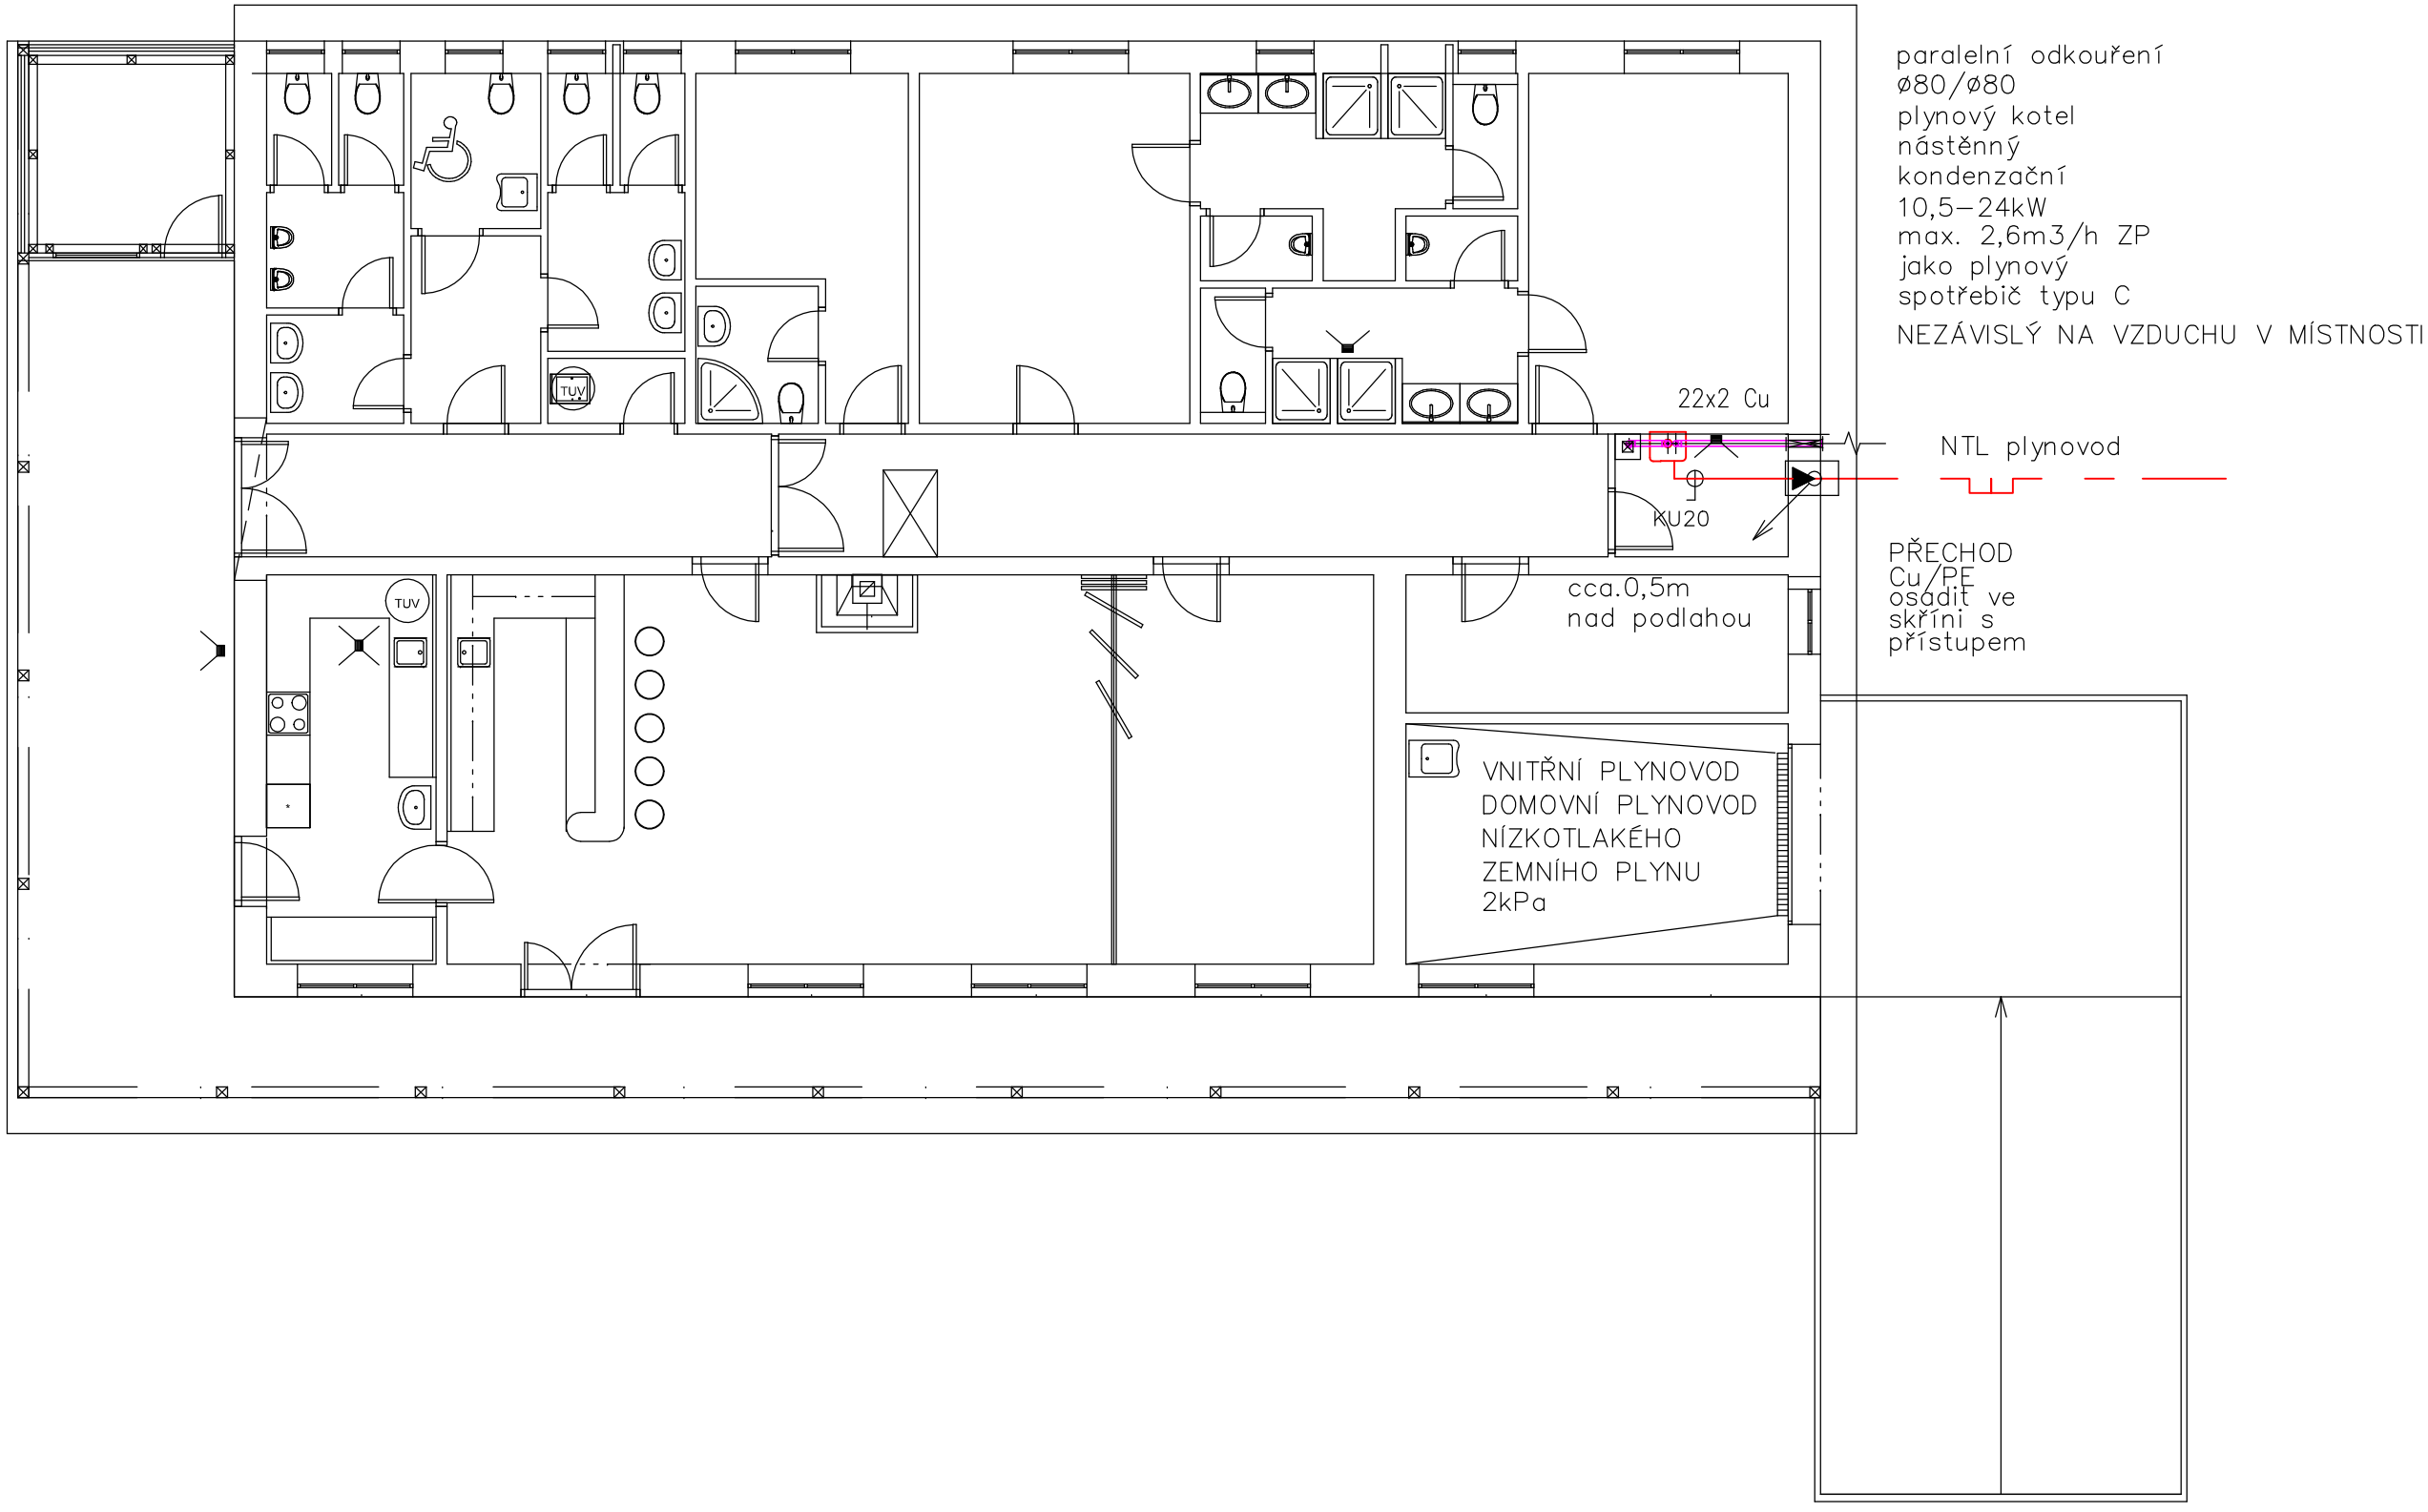

Vypracoval	Zodp. projektant	Tech. kontrola	Ing. Petr Bůžek KLIMATECHNIK 353 01 Mariánské Lázně e-mail: klimatechnikpb@seznam.cz
Ing. Petr Bůžek			
Kreslil			

Investor: obec Stará Voda	formát: A3
Akce: SPORTOVNÍ KABINY S KLUBOVNOU Stará Voda č.p. 188 D.1.4.3. PLYN	datum: 5/2018 účel: PP č. zakázky č. kopie archivní č.
Obsah výkresu: půdorys přízemí+schéma	Měřítko: 1:100 Č. výkresu: 2