


LEGENDA HMOT

- Pórobetonové zdivo YTONG Statik P4-550 tl. 300 mm na tenkovrstvou maltu
- Pórobetonové zdivo YTONG P3-450 tl. 300 mm na tenkovrstvou maltu
- Pórobetonové zdivo YTONG P2-500 tl. 100 a 150 mm na tenkovrstvou maltu
- Zdivo z tvárnice ztr. bednění tl. 300mm, výplň beton C20/25, ocel B500B
- Prostý beton C25/30
- Podkladní beton C16/20 + kari síť
- Železobeton C25/30, ocel B500B
- Betonová mazanina C16/20 + kari síť
- Štěrkodrt fr. 16/32mm
- Zhutněný zásyp
- Pískové lože
- Hydroizolace
- Tepelná izolace (specifikace viz legenda skladeb)

POZNÁMKA:

PŘI BETONÁŽI ZÁKL. PASŮ NUTNO VYNECHAT PROSTUPY PRO PRŮCHOD ENERGII, UMÍSTĚNÍ A VÝŠKOVÉ USPOŘÁDÁNÍ VIZ. PD JEDNOTLIVÝCH PROFESÍ
ZÁKLADOVÉ PASY BUDOU PROVEDENY Z BETONU C25/30
BETON MOŽNO PROKLÁDAT LOMOVÝM KAMENEM. MINIMÁLNÍ TL. BETONU MEZI KAMENY 50MM
PŘED ZAPOČETÍM ZEMNÍCH PRACÍ NUTNO PROVÉST SKRÝVKU ORNICE V TL. 200MM

ŘEZ 1-1

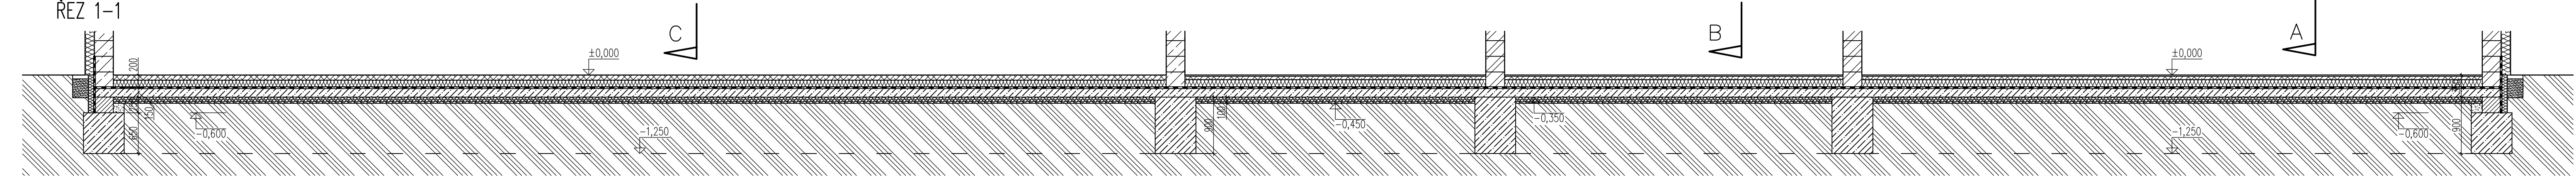

PROJEKTOVAL: DANIEL MILICHOVSKÝ KONTROLOVAL: DANIEL MILICHOVSKÝ SOŠKAL: Ing. JIŘÍ PANGRČ	OBJEDNATEL: NOVOSTAVBA HASIČSKÉ ZBRANICE	DM PROJEKCE A STAVITELSTVÍ s.r.o. <small>Nádražní 290, Chrást 310 03</small> IČO: 062 62 597, DIČ: CZ06262597		
		INVESTOR: Obec Dýšina, Náměstí Míru 30, 330 02 Dýšina	METO SVĚDČÍ: obec Dýšina, k.ú. Dýšina – pozemní parc.č. 126, 124/6, 123/6, kraj Plzeňský	
NAZEV: ZÁKLADY	MÁKRO: ZÁKLADY	STAVBA PR: 02P	DATA: 5/2023	VEŠTĚNÍ: 1:50
		CELKOVÝ VÝŠKOVÝ ÚKLON: 1		