



POHLED ČELNÍ – JIŽNÍ




POHLED ZADNÍ – SEVERNÍ

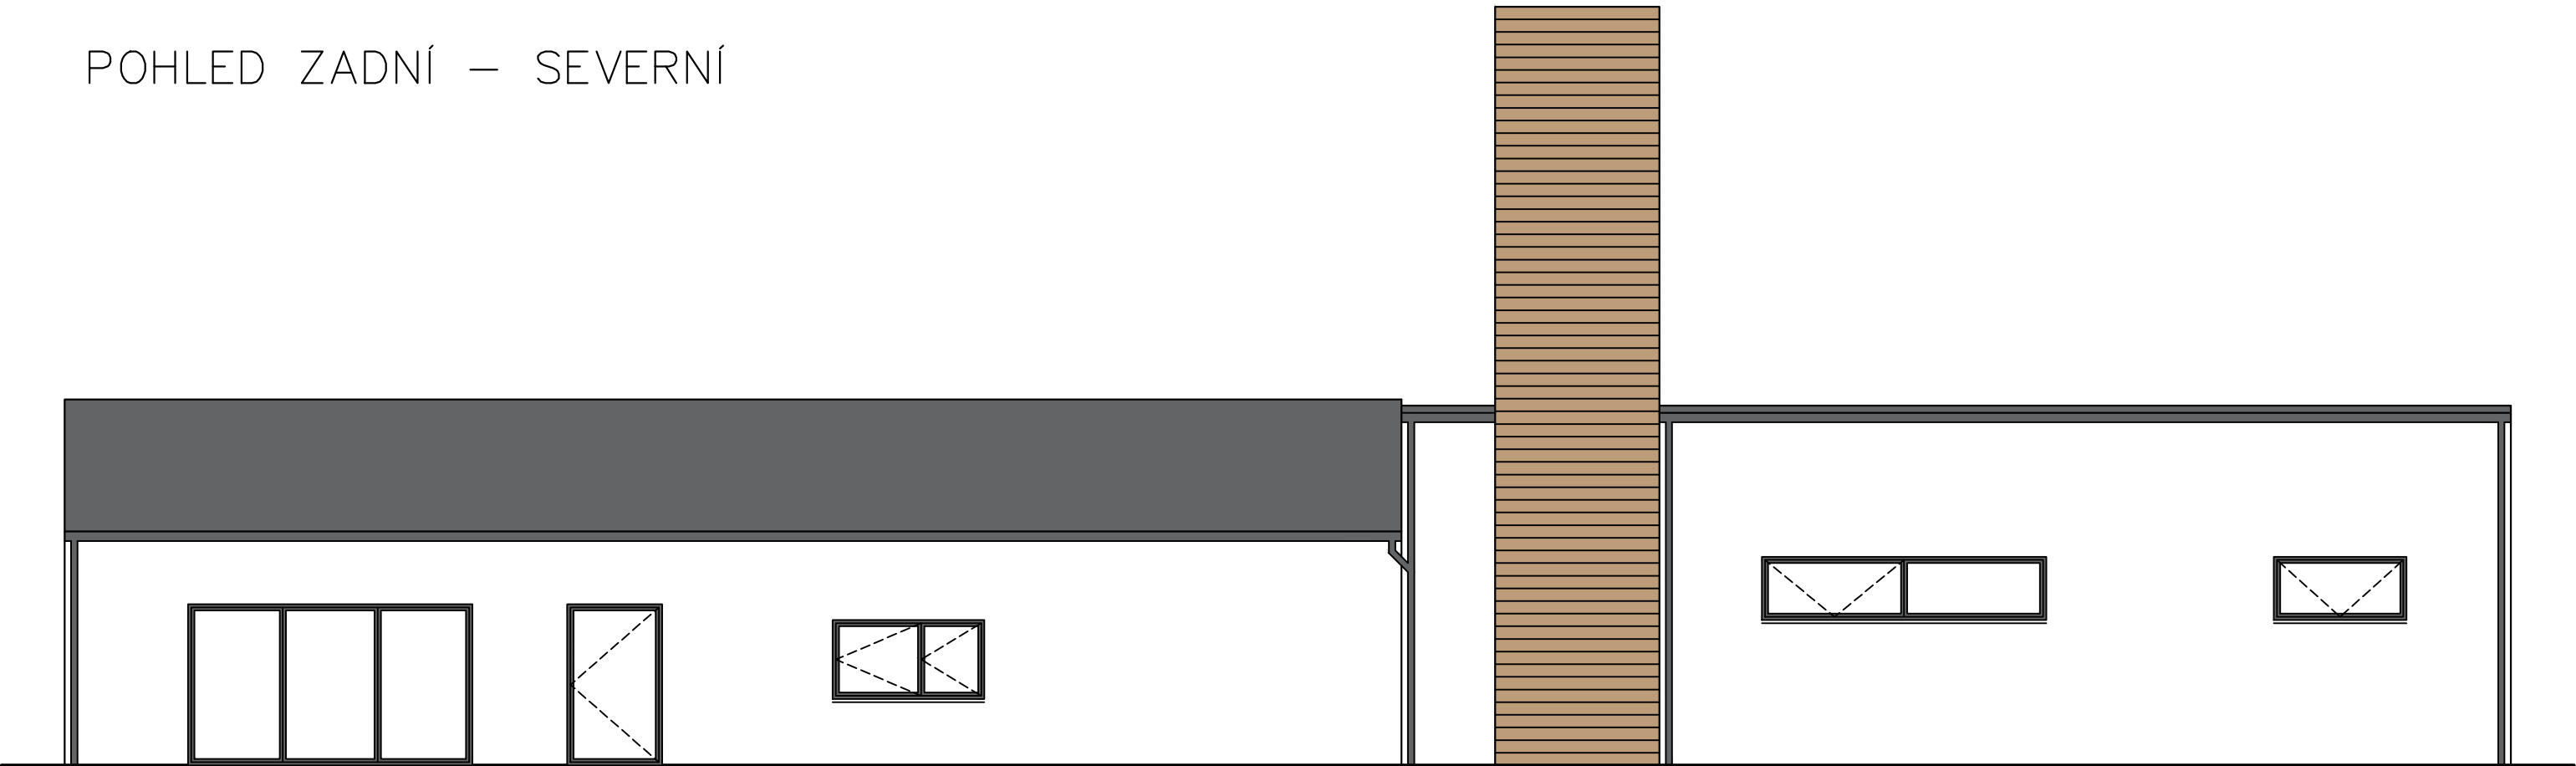

POHLED BOČNÍ – VÝCHODNÍ

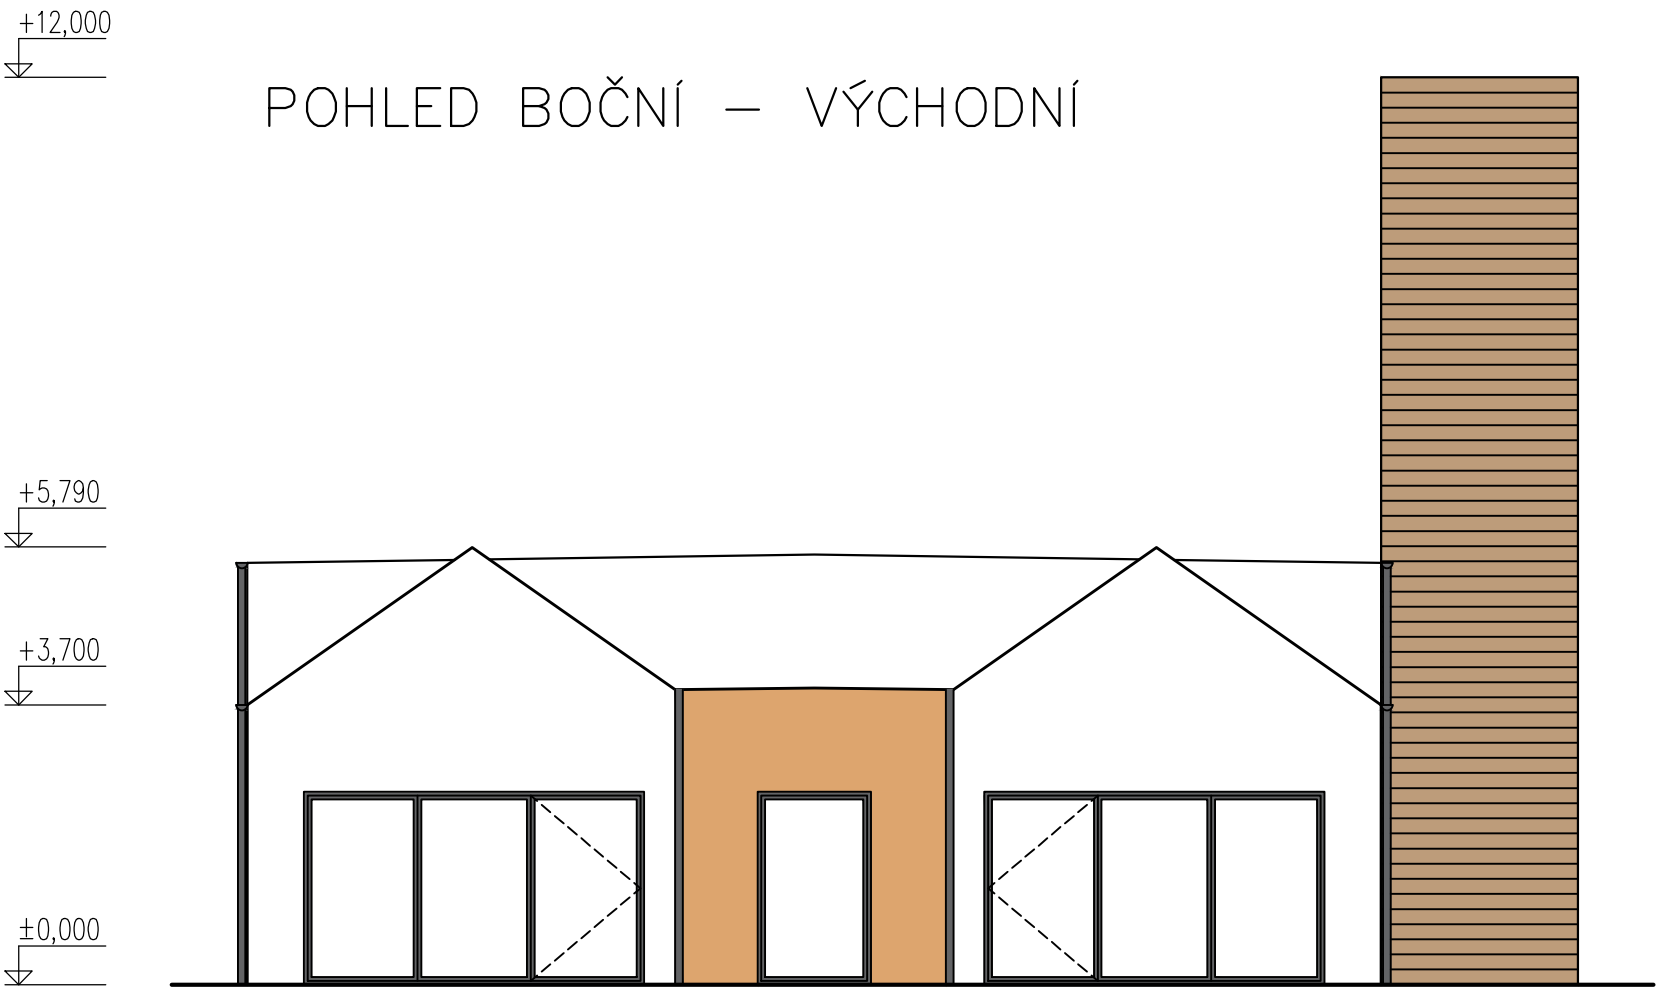

POHLED BOČNÍ – ZÁPADNÍ

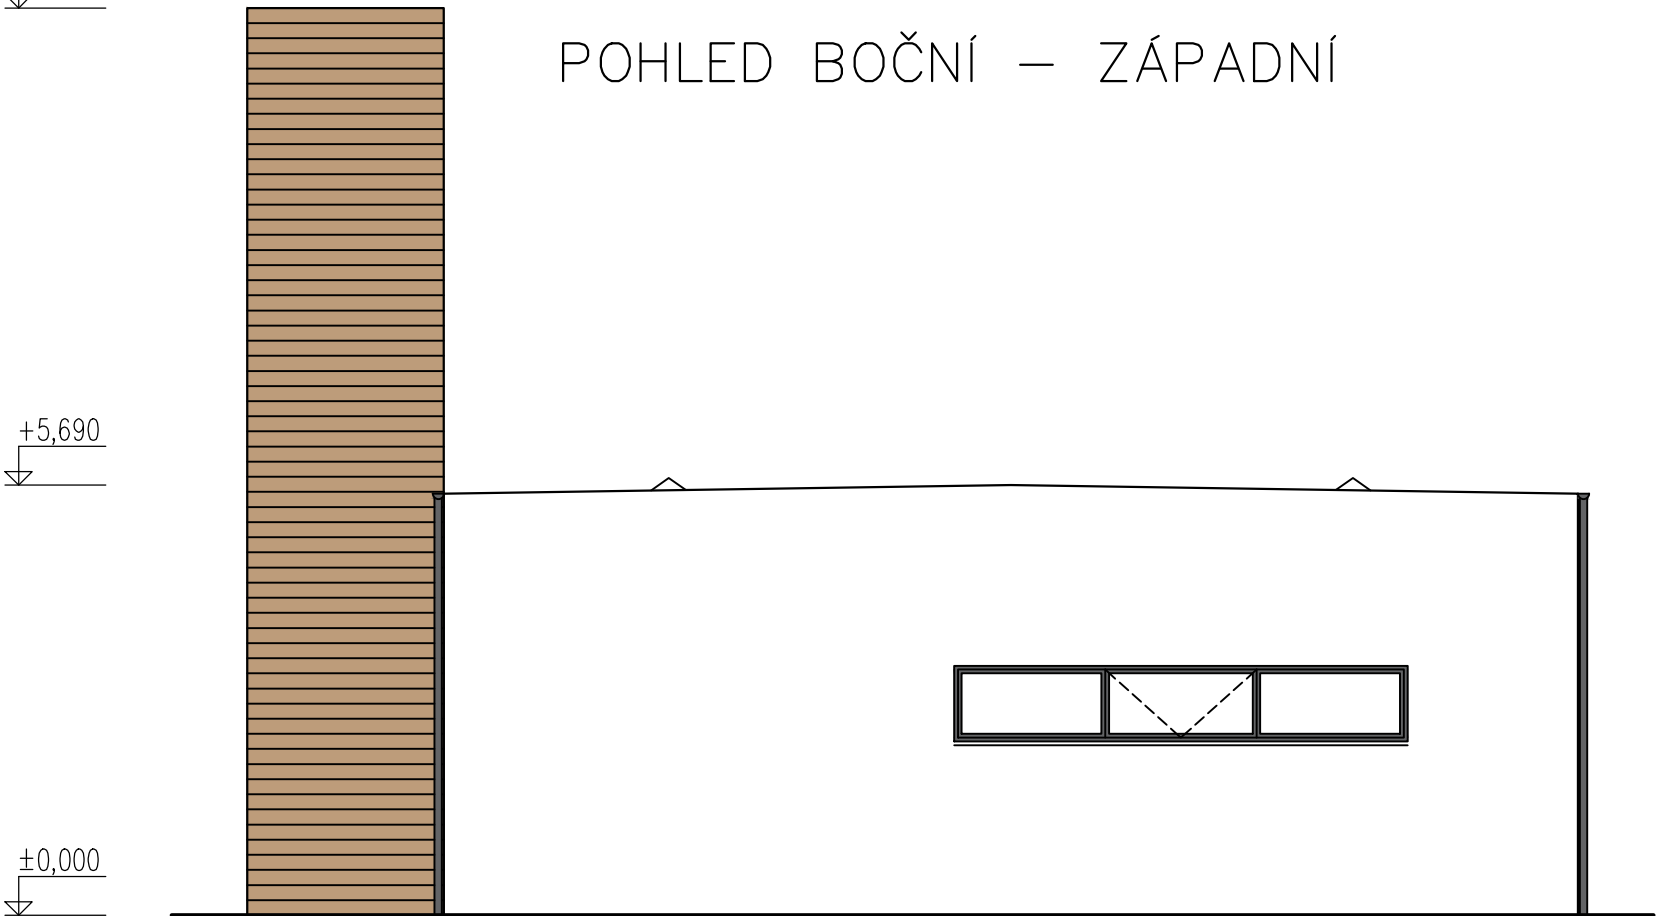

LEGENDA

- STŘEŠNÍ KRYTINA - PLECHOVÁ vč. DOPLŇKŮ
- KLEMPÍŘSKÉ PRVKY - BEZ POVRCHOVÉ ÚPRAVY - BARVENÝ POZINK NEBO MĚĎ, ALT. TITANZINEK
- DŘEVĚNÉ KONSTRUKCE - MOŘENÉ V AUTOKLÁVU, BARVA HNĚDÁ
- OKNA A DVEŘE - HLINÍKOVÁ, BARVA: ŠEDÁ
- PARAPETY - MATERIÁL: BARVENÝ POZINK ALT MĚĎ, POPŘ. TITANZINEK
- FASÁDA - HLADKÁ ŠTUKOVÁ VENKOVNÍ OMÍTKA - BARVA BILÁ ALT. SVĚTLÉ ODSŤÍNÝ ŠEDÉ

VYPRACOVAL: DANIEL MÍLICHOVSKÝ KONTROLOVAL: DANIEL MÍLICHOVSKÝ SOBRÁVAL: Ing. JIŘÍ PANGRÁC RAZITEL:	STAVBA: NOVOSTAVBA HASIČSKÉ ZBRŮJNICE	DM PROJEKCE A STAVITELSTVÍ s.r.o. <i>Nádražní 290, Chrast 330 03</i> IČO: 062 62 597, DIČ: CZ06262597			
		INVESTOR: Obec Dýšina, Náměstí Míru 30, 330 02 Dýšina			
		MÍSTO STAVBY: obec Dýšina, k.ú. Dýšina – pozemek parc.č. 126, 124/6, 123/6, kraj Plzeňský			
		OBJEKT: obec Dýšina, k.ú. Dýšina – pozemek parc.č. 126, 124/6, 123/6, kraj Plzeňský			
	POHLEDY	STATUS PR: DSP		ČÍSLO PANE:	
		ZAKÁZKA ČÍSLO:	DATA:	MĚŘITVO:	ČÍSLO VÝKRESU:
			5/2023	1:100	
		6			