


POHLED 1 - OCELOVÝ PŘIHRADOVÝ SEDLOVÝ VAZNÍK ①

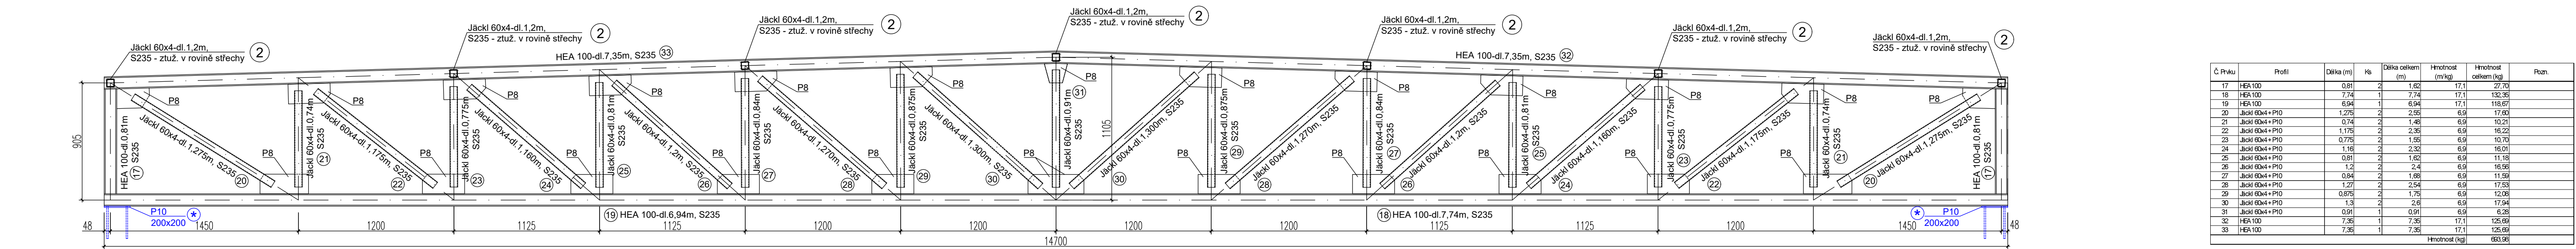

POHLED 2 - SVISLÉ ZTUŽENÍ STŘEŠNÍ ROVINY GARÁŽE

