

DRUH POVRCHU ÚZEMÍ
KATASTRÁLNÍ ÚZEMÍ
OKRES:
KRAJ:

zeleň
Hory u Jenišova
Karlovy Vary
Karlovarský kraj

VĚTEV 1
1:500/100

SKLONOVÉ POMĚRY:

KÓTY NIVELETY:


KÓTY TERÉNU:

SROVNÁVACÍ ROVINA:

STANIČENÍ:

VZDÁLENOST PŘ. ŘEZŮ:

SMĚROVÉ POMĚRY:

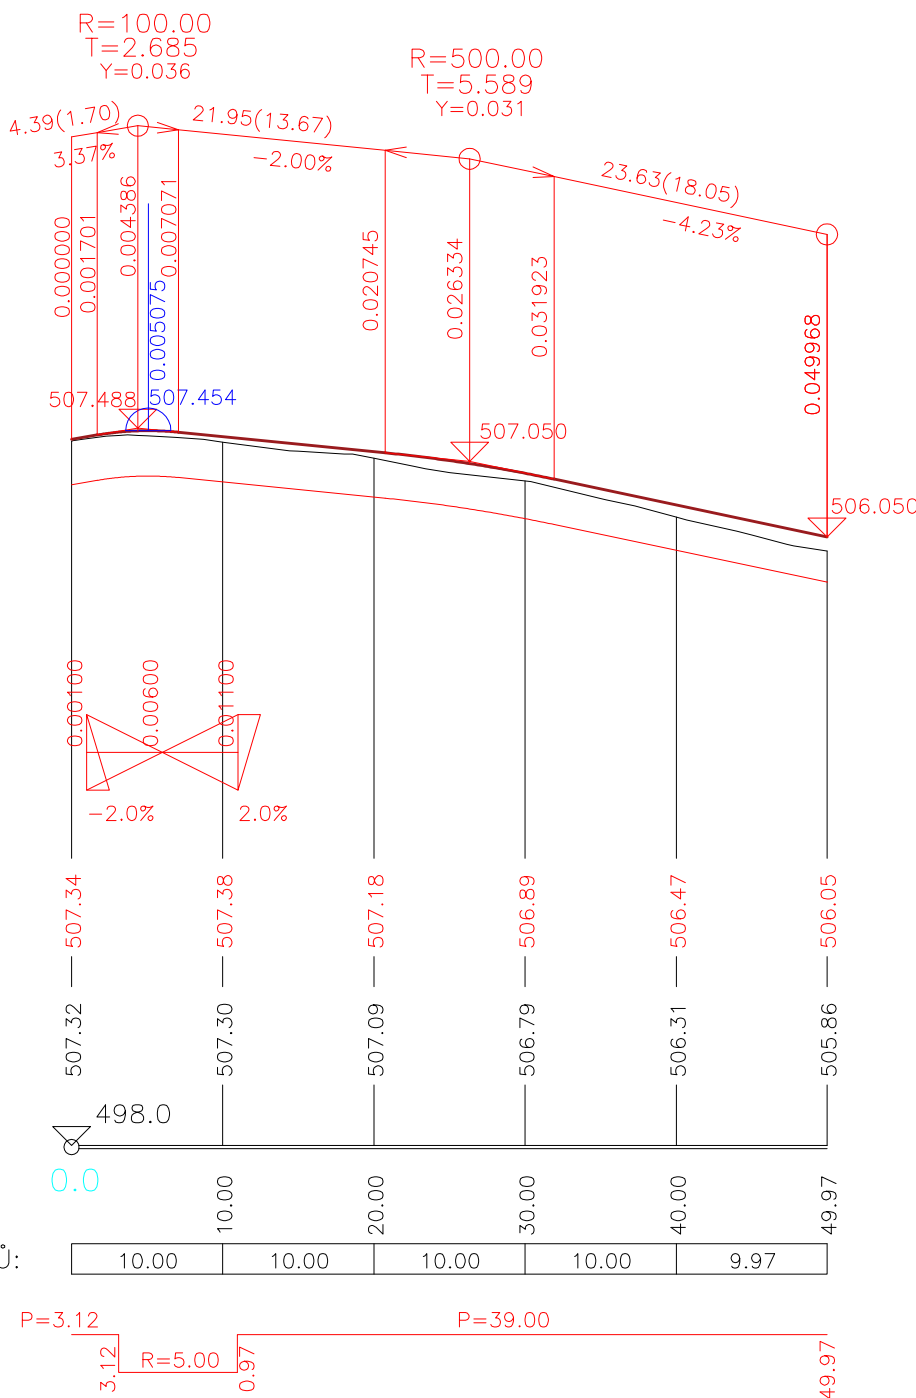

ZMĚNY

INVESTOR

Obec Hory

Hory 47 | 360 01 Hory | IČ: 497 50 500

GENERÁLNÍ PROJEKTANT

A32

A 32, spol. s r.o. | V Štíhlách 2031/12 | 142 00 Praha 4 | T +420 222 322 422 | F +420 222 322 432 | IČ: 251 556 28 | www.a32.cz

NÁZEV AKCE

PARKOVIŠTĚ PRO OSOBNÍ AUTOMOBILY
HORY

NÁZEV ČÁSTI

SO 01 - KOMUNIKACE
DOKUMENTACE PRO PROVEDENÍ STAVBY

ARCHITEKT

ING. ARCH. PETR PÁV

HIP

ING. ARCH. PETR PÁV

PROJEKTANT ČÁSTI

ING. LUKÁŠ RÁČZ
ADELSHINA JULIE

OBSAH

PODÉLNÝ PROFIL

POČET FORMÁTŮ

2xA4

MĚŘÍTKO

1 : 500/100

DATUM

04/2025

Č. ZAKÁZKY

13232440

ČÁST

D.1.1

Č. PŘÍLOHY

04

Č. KOPIE

DRUH DOKUMENTACE

Dokumentace pro provedení stavby