



VĚTEV 1


0.010000

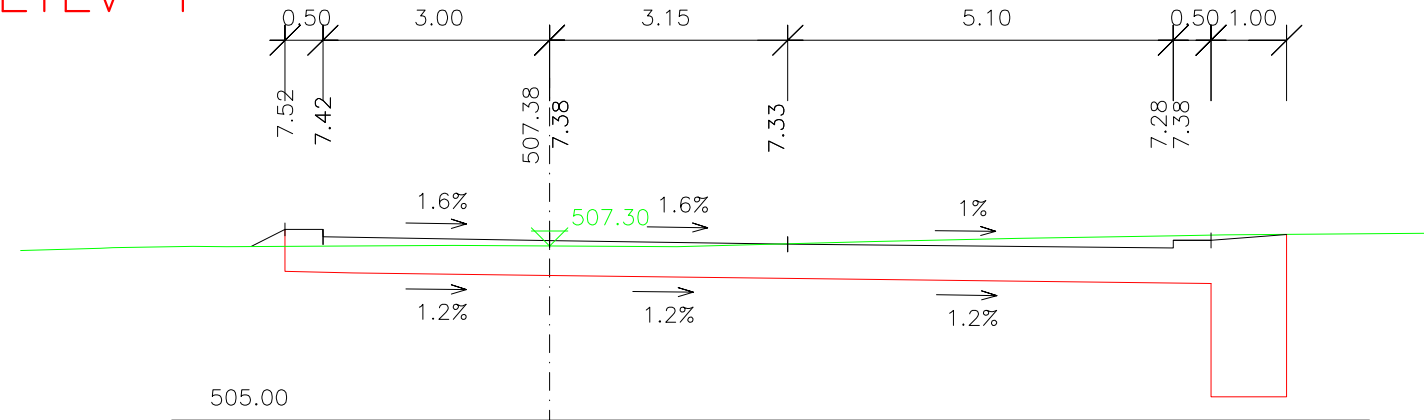


0.020000

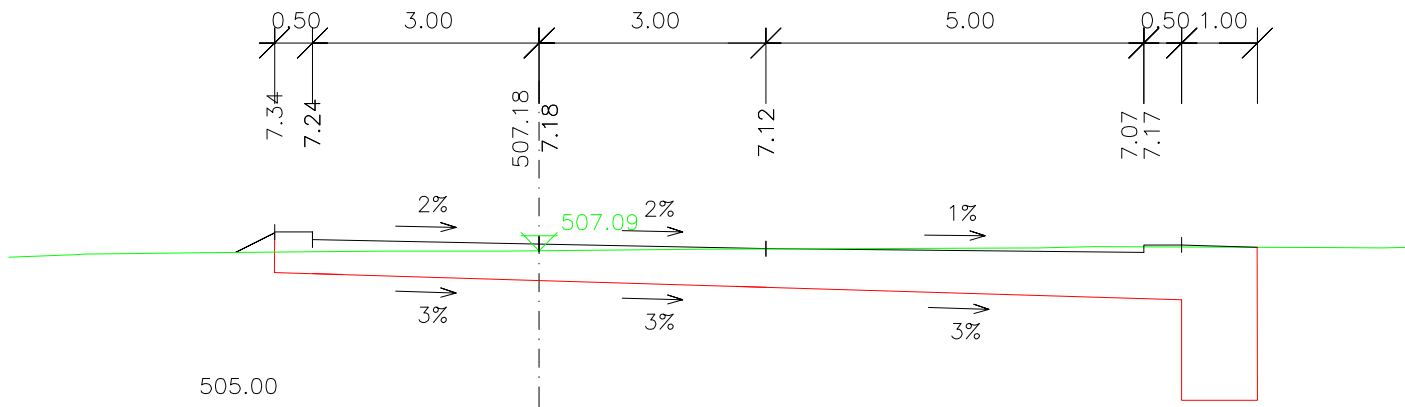

0.030000

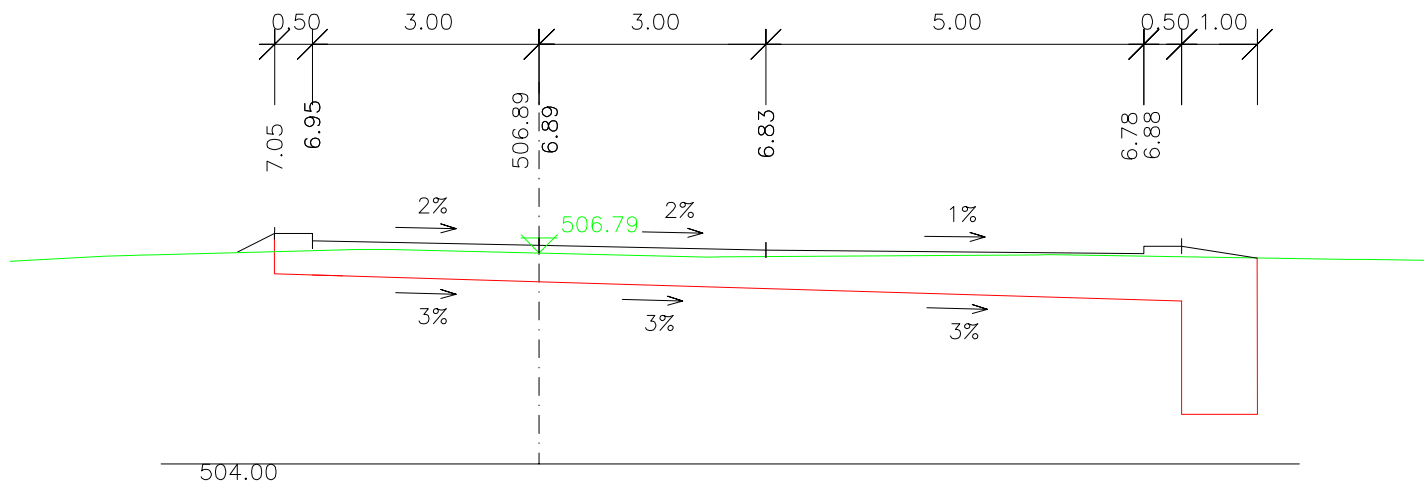

0.040000

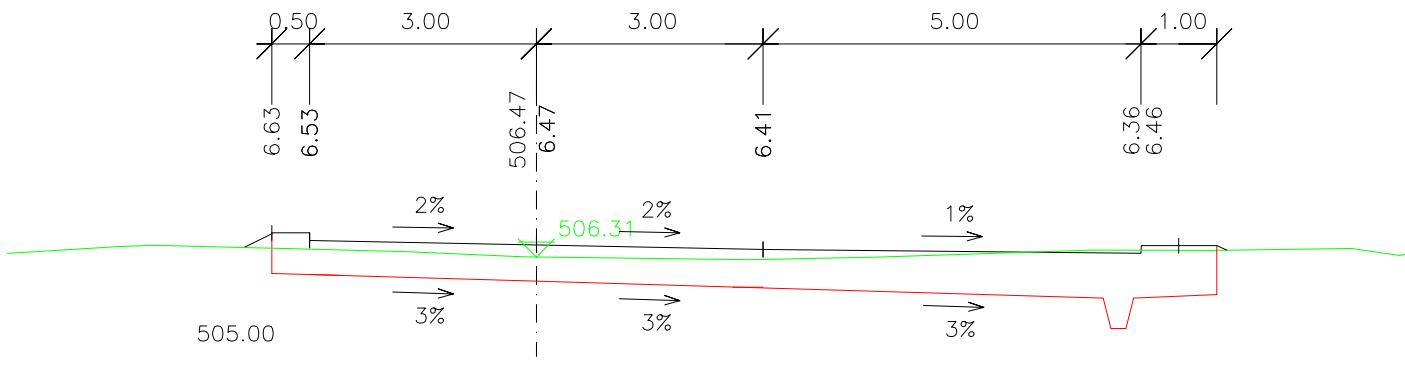

ZMĚNY

INVESTOR

Obec Hory

Hory 47 | 360 01 Hory | IČ: 497 50 500

GENERÁLNÍ PROJEKTANT

A32

A 32, spol. s r.o. | V Štíhlách 2031/12 | 142 00 Praha 4 | T +420 222 322 422 | F +420 222 322 432 | IČ: 251 556 28 | www.a32.cz

NÁZEV AKCE

PARKOVIŠTĚ PRO OSOBNÍ AUTOMOBILY
HORY

NÁZEV ČÁSTI

SO 01 - KOMUNIKACE
DOKUMENTACE PRO PROVEDENÍ STAVBY

ARCHITEKT
ING. ARCH. PETR PÁV

HIP
ING. ARCH. PETR PÁV

PROJEKTANT ČÁSTI
ING. LUKÁŠ RÁ CZ
ADELSHINA JULIE

OBSAH

CHARAKTERISTICKÉ PŘÍČNÉ ŘEZY

POČET FORMÁTŮ	MĚŘÍTKO	DATUM	Č. ZAKÁZKY	ČÁST	Č. PŘÍLOHY	Č. KOPIE
2xA4	1 : 100	04/2025	13232440	D.1.1	05	
DRUH DOKUMENTACE Dokumentace pro provedení stavby						