

ZMĚNY

INVESTOR

## Obec Hory

Hory 47 | 360 01 Hory | IČ: 497 50 500

GENERÁLNÍ PROJEKTANT



A 32, spol. s r.o. | V Štíhlách 2031/12 | 142 00 Praha 4 | T +420 222 322 422 | F +420 222 322 432 | IČ: 251 556 28 | www.a32.cz

NÁZEV AKCE

## PARKOVIŠTĚ PRO OSOBNÍ AUTOMOBILY HORY

NÁZEV ČÁSTI

### SO 01 - KOMUNIKACE DOKUMENTACE PRO PROVEDENÍ STAVBY

ARCHITEKT  
ING. ARCH. PETR PÁV



HIP  
ING. ARCH. PETR PÁV

PROJEKTANT ČÁSTI  
ING. LUKÁŠ RÁČZ  
ADELSHINA JULIE

OBSAH

## VLEČNÉ KŘIVKY

POČET FORMÁTŮ	MĚŘÍTKO	DATUM	Č. ZAKÁZKY	ČÁST	Č. PŘÍLOHY	Č. KOPIE
1xA4	1 : 250	04/2025	13232440	<b>D.1.1</b>	<b>07</b>	
DRUH DOKUMENTACE Dokumentace pro provedení stavby						

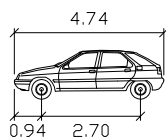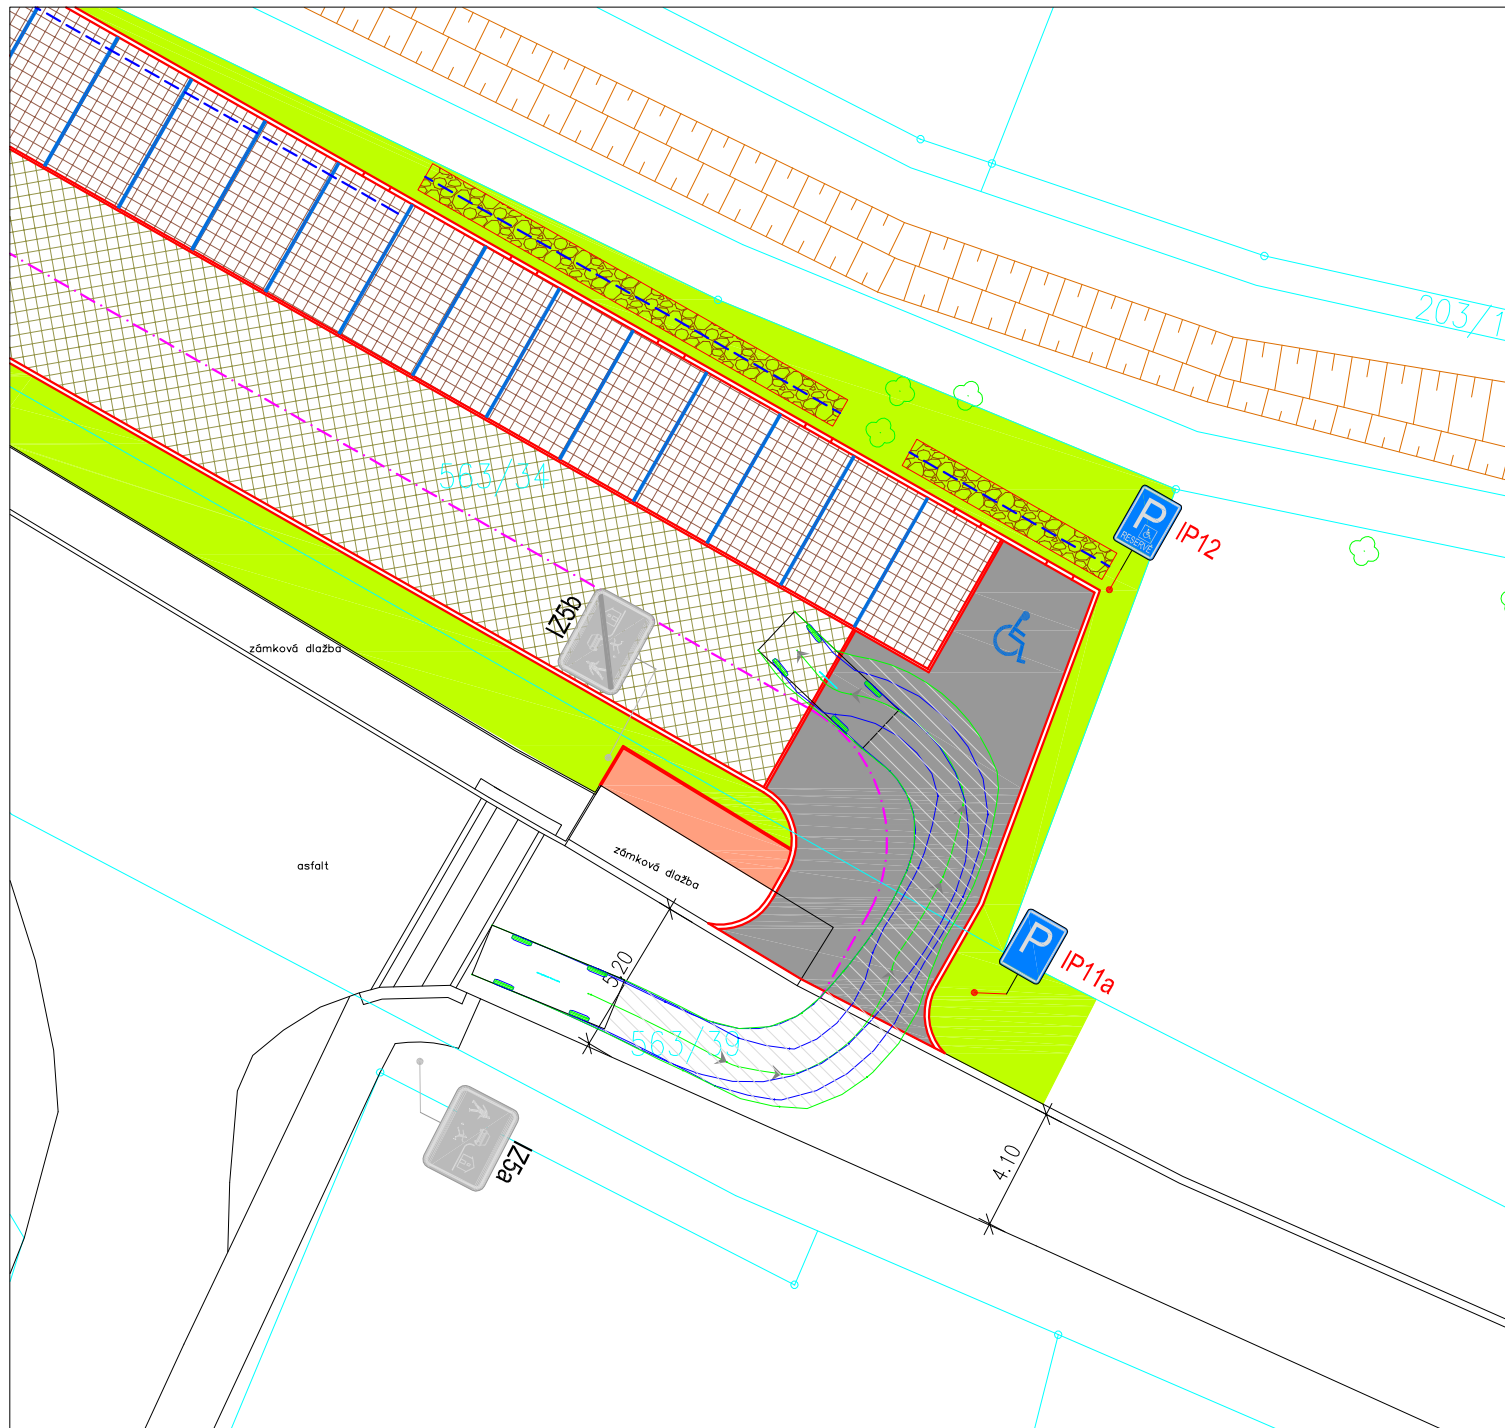

□1	metry
Šířka	: 1.76
Rozchod	: 1.76
Čas plného rejdů	: 6.0
Úhel řízení	: 36.1

## VJEZD OSOBNÍHO VOZIDLA Z PARKOVIŠTĚ



