



TYP - BEZ ZAÚSTĚNÍM DRENÁŽÍ , KOŠEM A KALOVÝM PROSTOREM

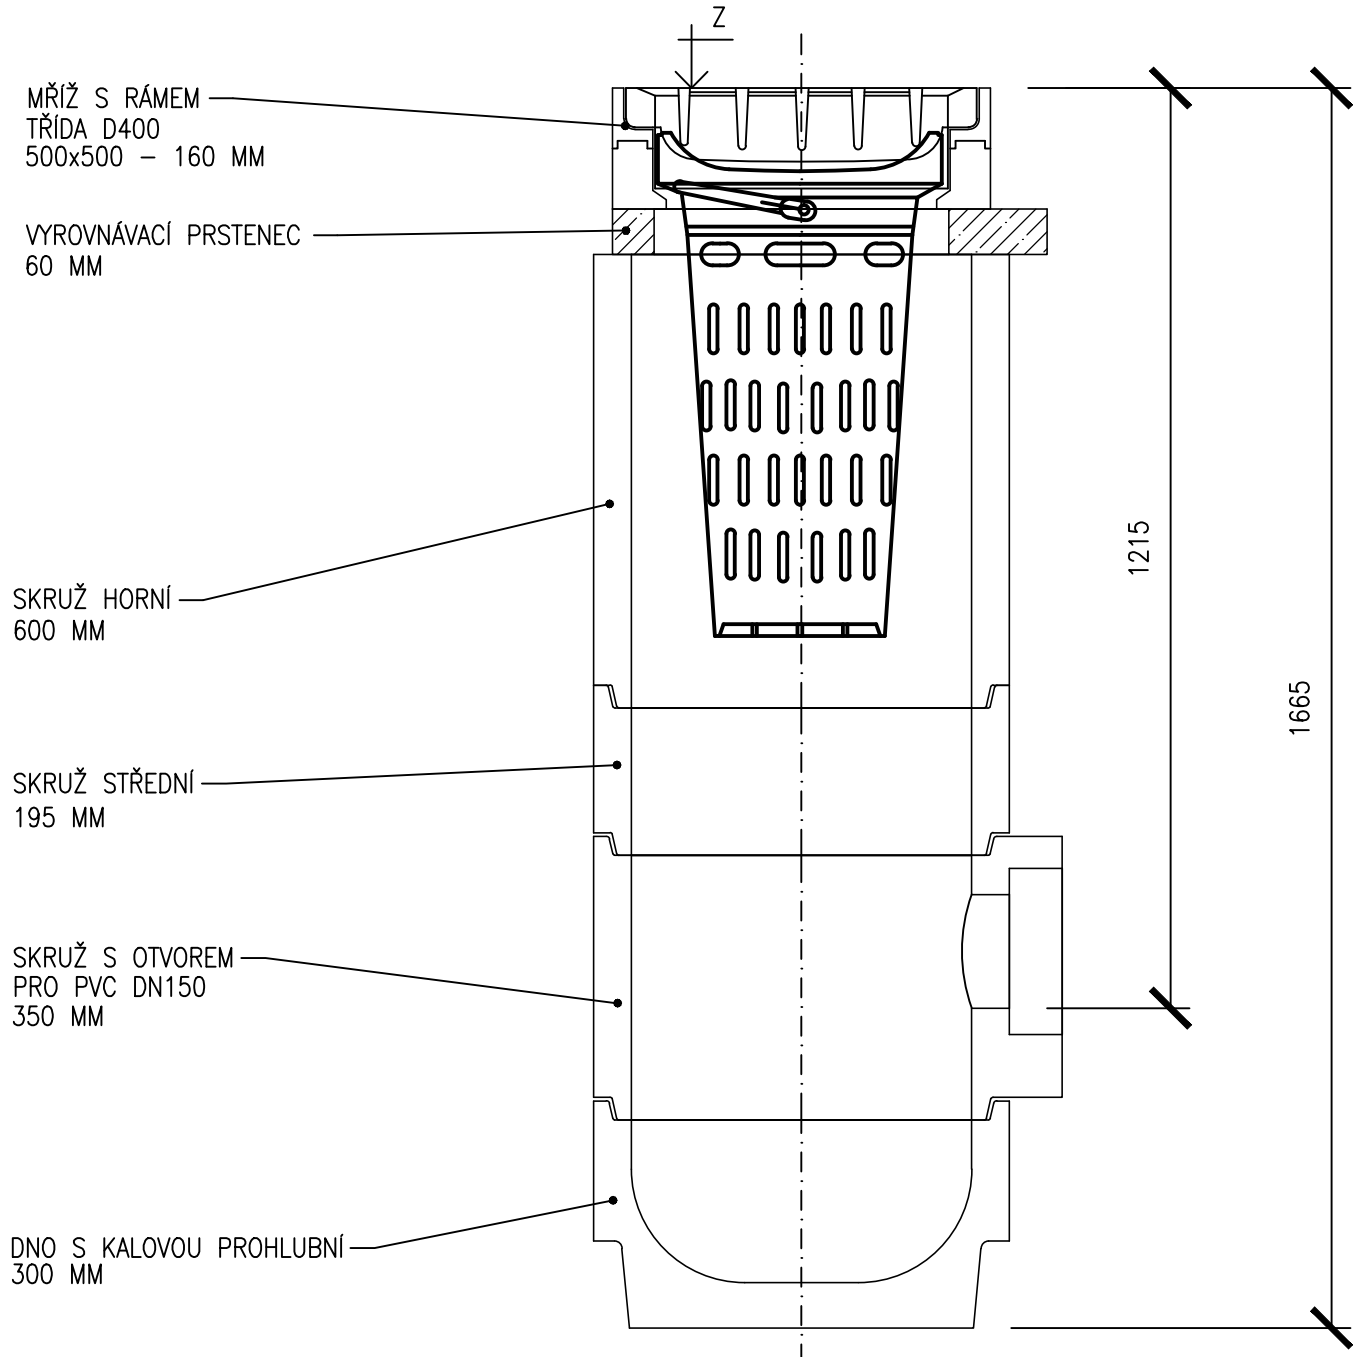


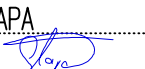



TYP - SE ZAÚSTĚNÍM DRENÁŽÍ , KOŠEM A KALOVÝM PROSTOREM

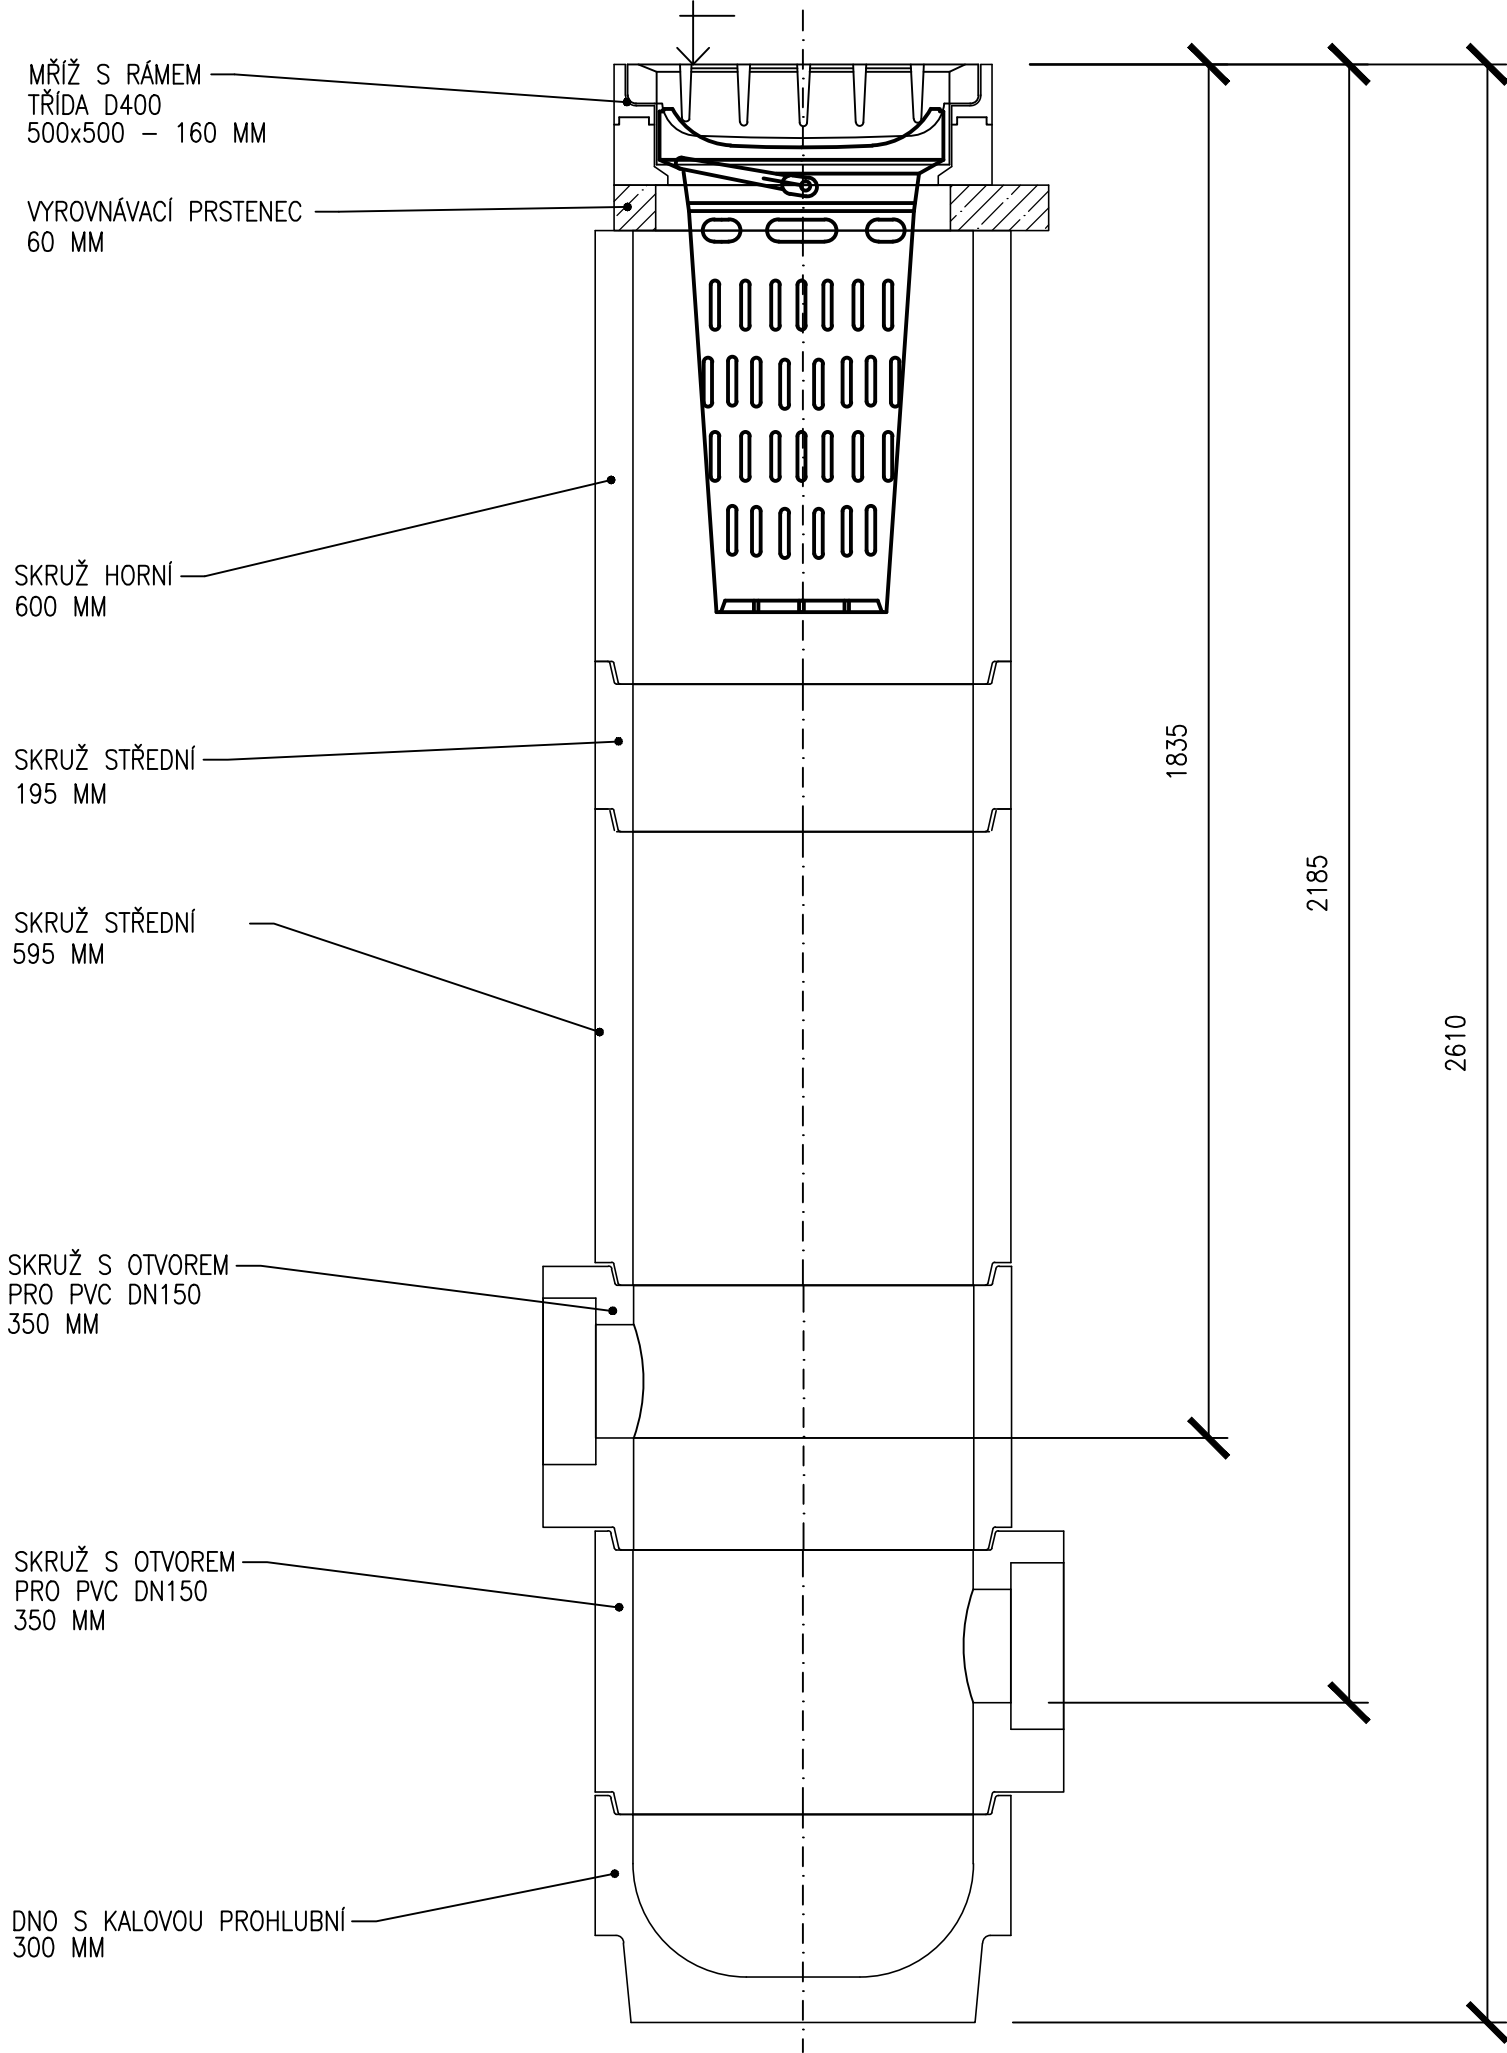

ČÁST D - SO 301

Souřadnicový systém S-JTSK, Výškový systém Bpv

OBJEDNATEL:		OBEC NOVÉ HAMRY NOVÉ HAMRY 333 362 21 NEJDEK 1
-------------	--	---

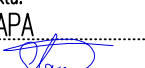Zhotovitel PD: PRAGOPROJEKT, a.s., K Ryšánc 1668/16, 147 54 Praha 4, IČ: 45272387, www.pragoprojekt.cz, Dat.schránka: 4kifr54 Zpracovatelský útvar: Ateliér Karlovy Vary – Vítězná 2012/26, 360 01 Karlovy Vary, Tel.: 353 303 211, E-mail: mailbox@kv.pragoprojekt.cz			
Navrhl/vypracoval: Ing. Daniela POLOMSKÁ podpis: 	Zodpovědný projektant: Ing. Pavel ŠLAPA podpis: 	Ředitel ateliéru Karlovy Vary: Ing. Pavel ŠLAPA	
Technická kontrola: Ing. Marcela DOLEŽALOVÁ podpis: 	Hlavní inženýr projektu: Ing. Pavel ŠLAPA podpis: 		

Kraj:	KARLOVARSKÝ	Číslo zakázky:	23-204-1-000
Obec:	NOVÉ HAMRY	Číslo akce:	23-204
Objednatel:	OBEC NOVÉ HAMRY, NOVÉ HAMRY 333, NEJDEK 1 362 21	Datum:	10/2024
Název stavby:		Formát:	3xA4
		Měřítko:	1:10
		Stupeň:	DUSP
		Souprava:	
Příloha:	ULIČNÍ VPUST	Číslo přílohy:	06.