

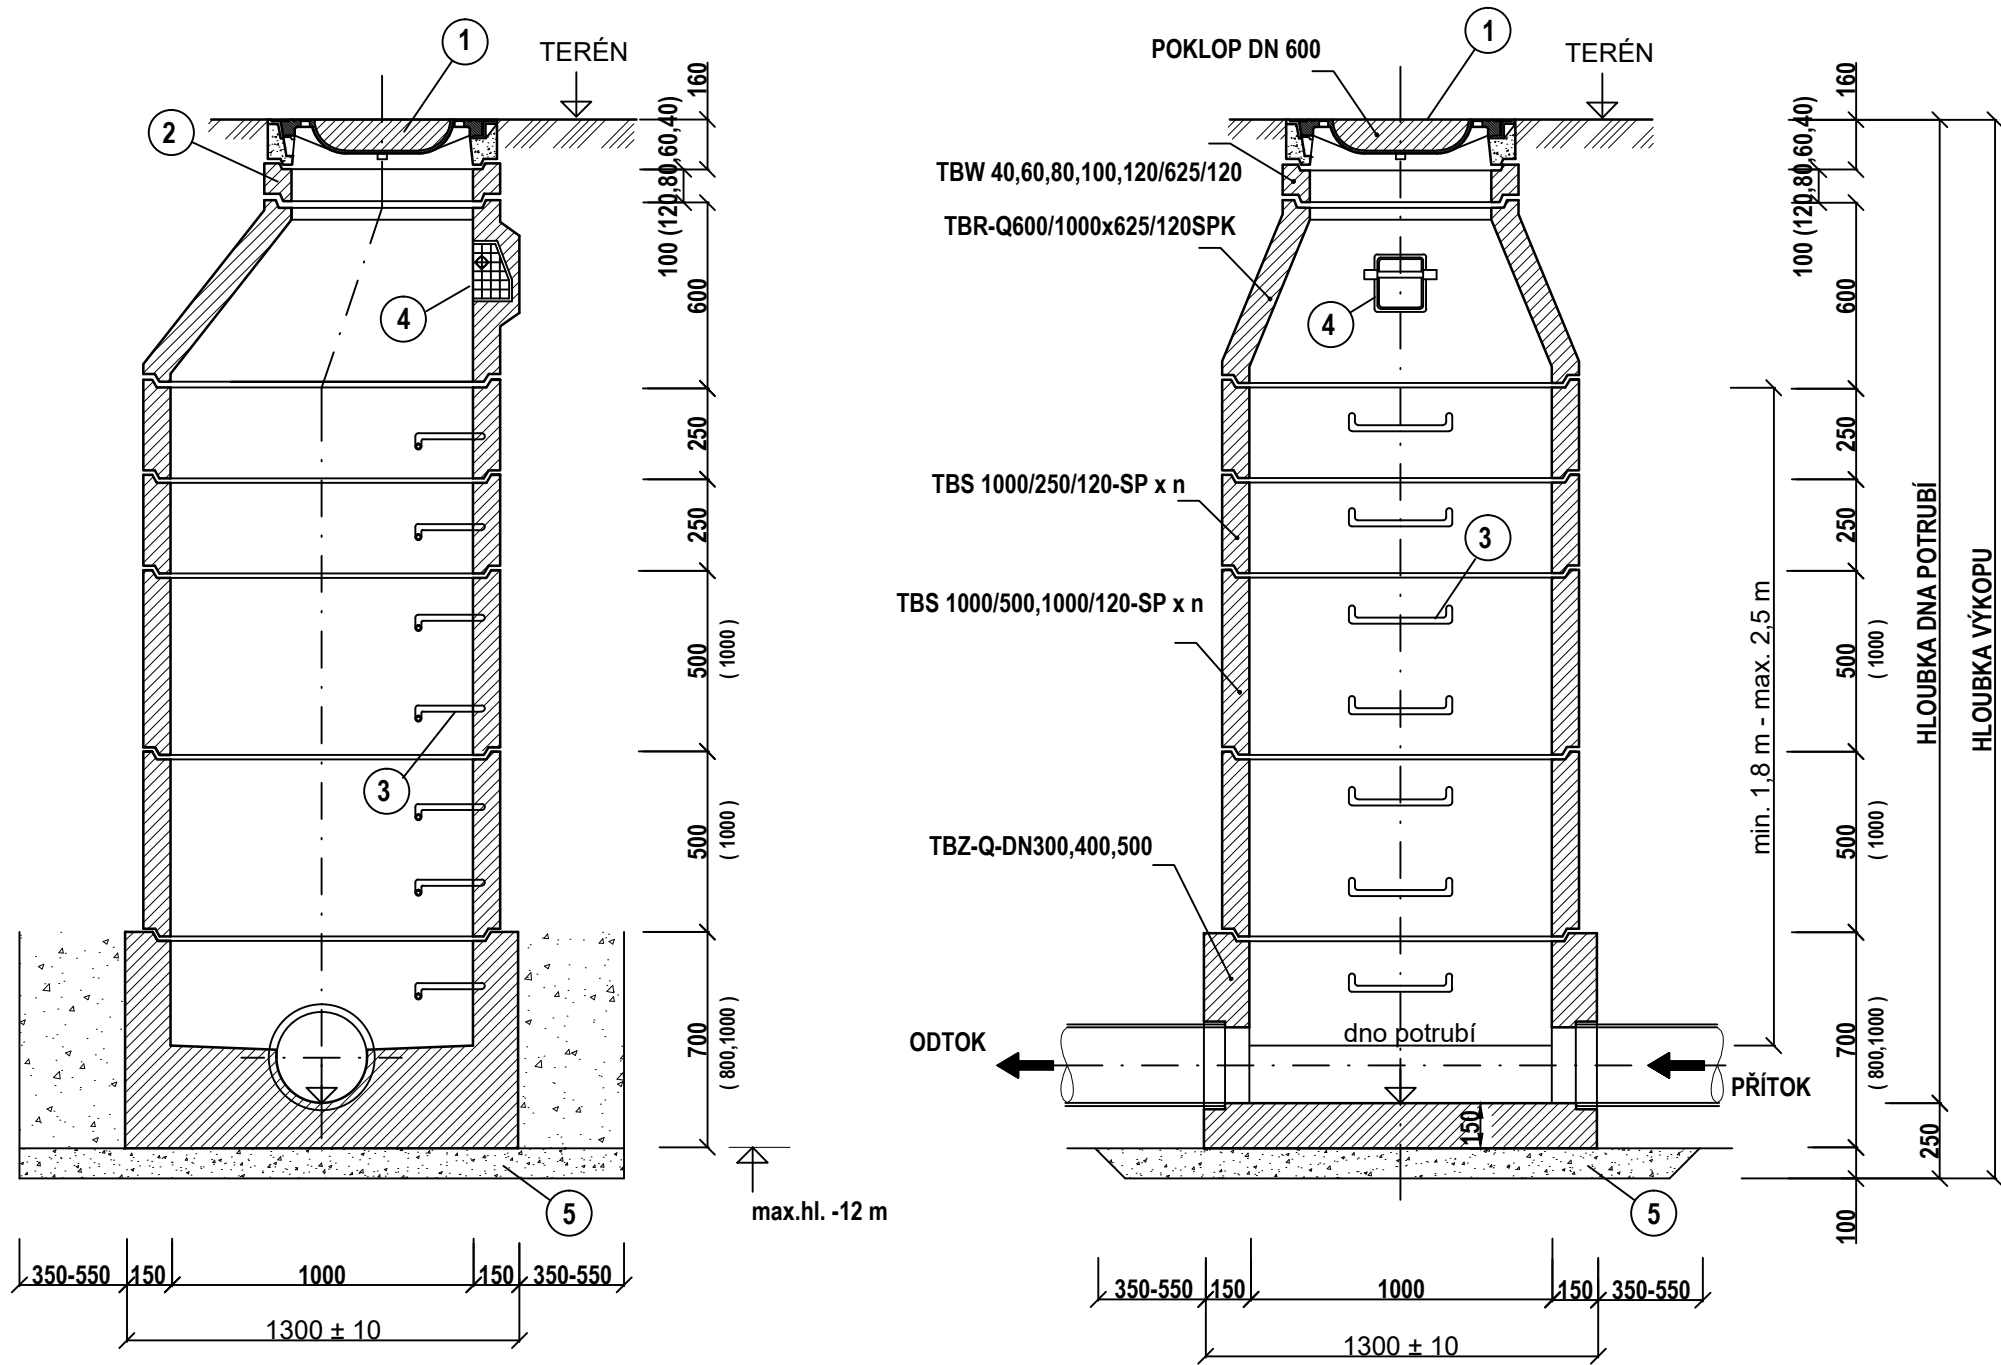


VSTUPNÍ ŠACHTA - ZÁKLADNÍ SESTAVA

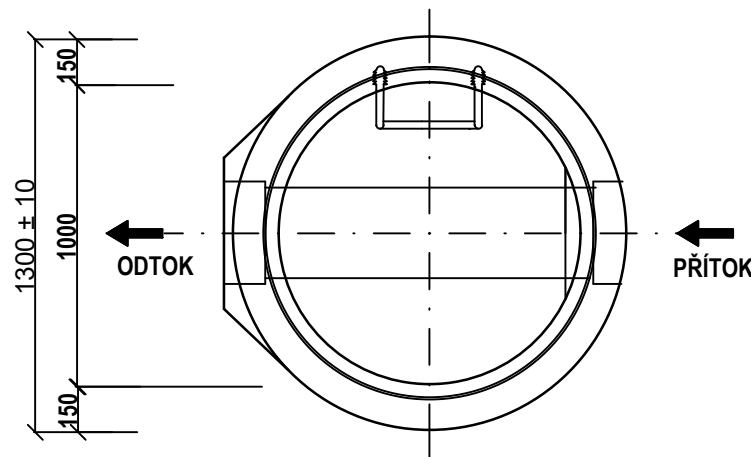


POHLED

PŮDORYS SPODNÍ ČÁSTI ŠACHTY

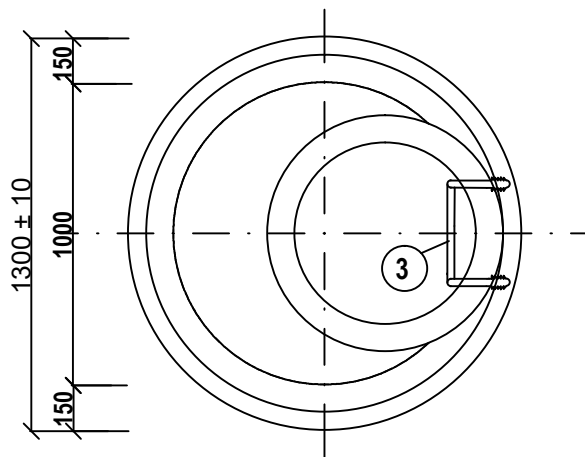

POKLOP A15-D400

umístění : mimo dálnici

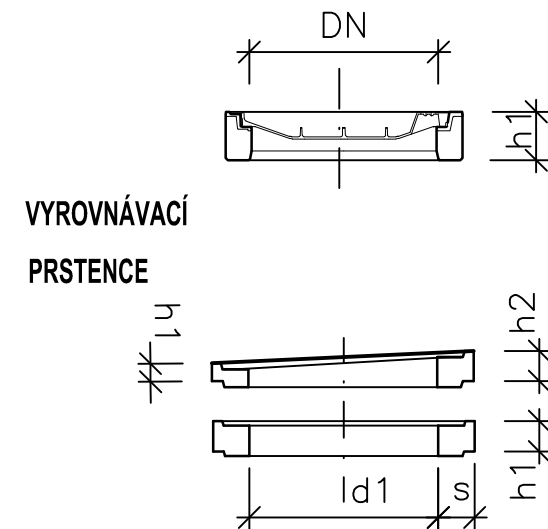

LEGENDA :	
1	ŠACHTOVÝ POKLOP PRO VSTUPNÍ ŠACHTY DLE ČSN-EN 124
2	VYROVNÁVACÍ DÍLCE (zkosené 3°)
3	OCELOVÁ ŽEBŘÍKOVÁ STUPADLA DO ŠACHET S PE POVLAKEM (součást rovných skruží )
4	LITINOVÉ KAPSOVÉ STUPADLO DO ŠACHET ( součást přechodových skruží )
5	ŠTĚRKOPÍSKOVÝ PODSYP II. 100-200 mm ZRNITOSTI max. 22 mm HUTNĚNÝ (v případě vhodnosti bet. deska)

POZNÁMKY:






- BETONOVÉ DÍLCE KANALIZAČNÍCH ŠACHET dle ČSN EN 1917 (VSTUPNÍ A REVIZNÍ ŠACHTY Z PROSTÉHO BETONU, DRÁTKOBETONU A ŽELEZOBETONU)-TLOUŠŤKA STĚNY 120 mm
- VNĚJŠÍ POVRCH DÍLCŮ OPATŘEN PENETRAČNÍM NÁTĚREM (ochrana proti působení podzemní vody)
- SKRUŽE MUSÍ MÍT NA VNĚJŠÍ STRANĚ VYZNAČENOU OSU STUPADEL
- ŠACHETNÍ KÓNUSY A POKLOPY A STUPADLA MUSEJÍ BÝT VŽDY ORIENTOVÁNY TAK, ABY BYL PROVOZOVATELI UMOŽNĚN BEZPROBLÉMOVÝ SESTUP DO ŠACHTY.
- V PŘÍPADĚ SPADIŠTNÍCH ŠACHET ČEDIČOVÝ OBKLAD ŠACHTOVÉHO DNA A NÁRAZOVÉ STĚNY V MIN. ZAÚHLOVÁNÍ 180 ST.

Poklop				
označení	DN	h1	Zatížení	Hmotnost
	(mm)	(mm)	(kN)	(kg)
víko A15–D400 bez odvětrání rám ve svahu s pantem a aretací	625	75–160	15–400	71–165

ČÁST D - SO 301

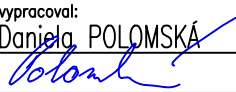Souřadnicový systém S–JTSK, Výškový systém Bpv

OBJEDNATEL:			
		OBEC NOVÉ HAMRY	
		NOVÉ HAMRY 333	
		362 21 NEJDEK 1	

Zhotovitel PD: PRAGOPROJEKT, a.s., K Ryšánce 1668/16, 147 54 Praha 4, IČ: 45272387, www.pragoprojekt.cz, Dat.schránka: 4kířr54 Zpracovatelský útvar: Ateliér Karlovy Vary – Vítězná 2012/26, 360 01 Karlovy Vary, Tel.: 353 303 211, E–mail: mailbox@kv.pragoprojekt.cz			
Navrhl/vypracoval: Ing. Daniela POLOMSKÁ podpis: 	Zodpovědný projektant: Ing. Pavel ŠLAPA podpis: 	Ředitel ateliéru Karlovy Vary: Ing. Pavel ŠLAPA	
Technická kontrola: Ing. Marcela DOLEŽALOVÁ podpis: 	Hlavní inženýr projektu: Ing. Pavel ŠLAPA podpis: 		

Kraj:	KARLOVARSKÝ	Číslo zakázky:	23–204–1–000
Obec:	NOVÉ HAMRY	Číslo akce:	23–204
Objednatel:	OBEC NOVÉ HAMRY, NOVÉ HAMRY 333, NEJDEK 1 362 21	Datum:	10/2024
Název stavby:		Formát:	4xA4
NOVÉ HAMRY - ÚPRAVA MÍSTNÍ KOMUNIKACE		Měřítko:	1:25
		Stupeň:	DUSP
Příloha:		Číslo přílohy:	04.
VSTUPNÍ ŠACHTA			