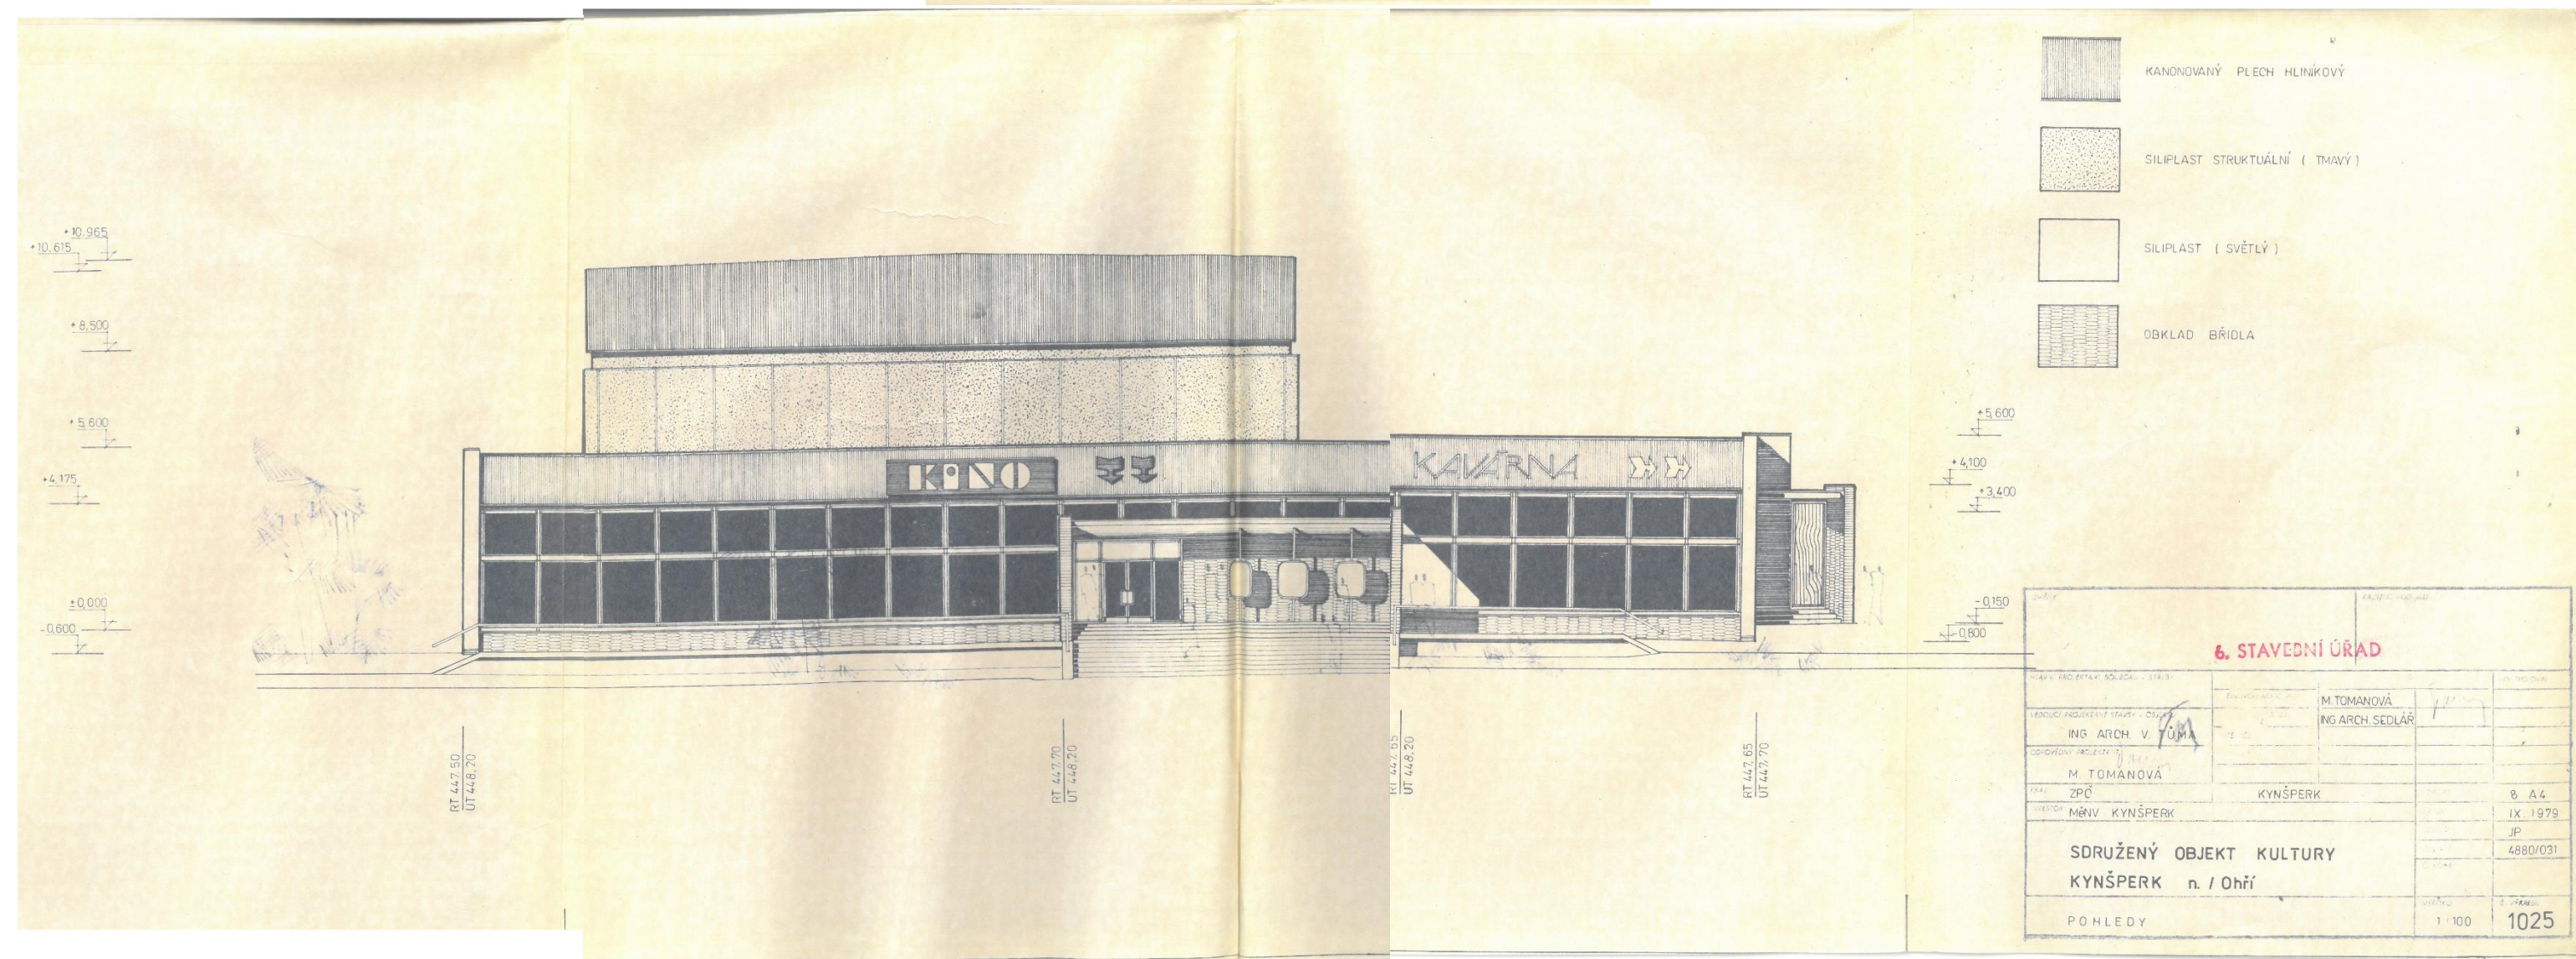


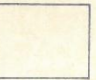



LEGENDA :



-  KANONOVANÝ PLECH HLINÍKOVÝ
-  SILIPLAST STRUKTUÁLNÍ (TMAVÝ)
-  SILIPLAST (SVĚTLÝ)
-  OBKLAD BÍŘIDLA

6. STAVEBNÍ ÚŘAD			
HLAVNÍ PROJEKT, SOUŘADNOST, STAVBA	PROJEKTOVATEL	M. TOMANOVÁ	PROJEKTOVATEL
VEDOUcí PROJEKTANT STAVBY - OSOBA	PROJEKTOVATEL	ING. ARCH. SEDLÁŘ	PROJEKTOVATEL
ING. ARCH. V. YUMA	PROJEKTOVATEL		PROJEKTOVATEL
ODPOVĚDNÝ PROJEKTANT	PROJEKTOVATEL		PROJEKTOVATEL
M. TOMANOVÁ	PROJEKTOVATEL		PROJEKTOVATEL
PROJEKT	ZPČ	KYNŠPERK	PROJEKT
PROJEKT	MĚNV. KYNŠPERK		PROJEKT
SDRUŽENÝ OBJEKT KULTURY			
KYNŠPERK n. / Ohří			
POHLEDY		1 : 100	1025