


PŘÍPOJKY DEŠŤOVÝCH SVODŮ DS30 – DS89

DN125 –1ks

DN100 –12ks

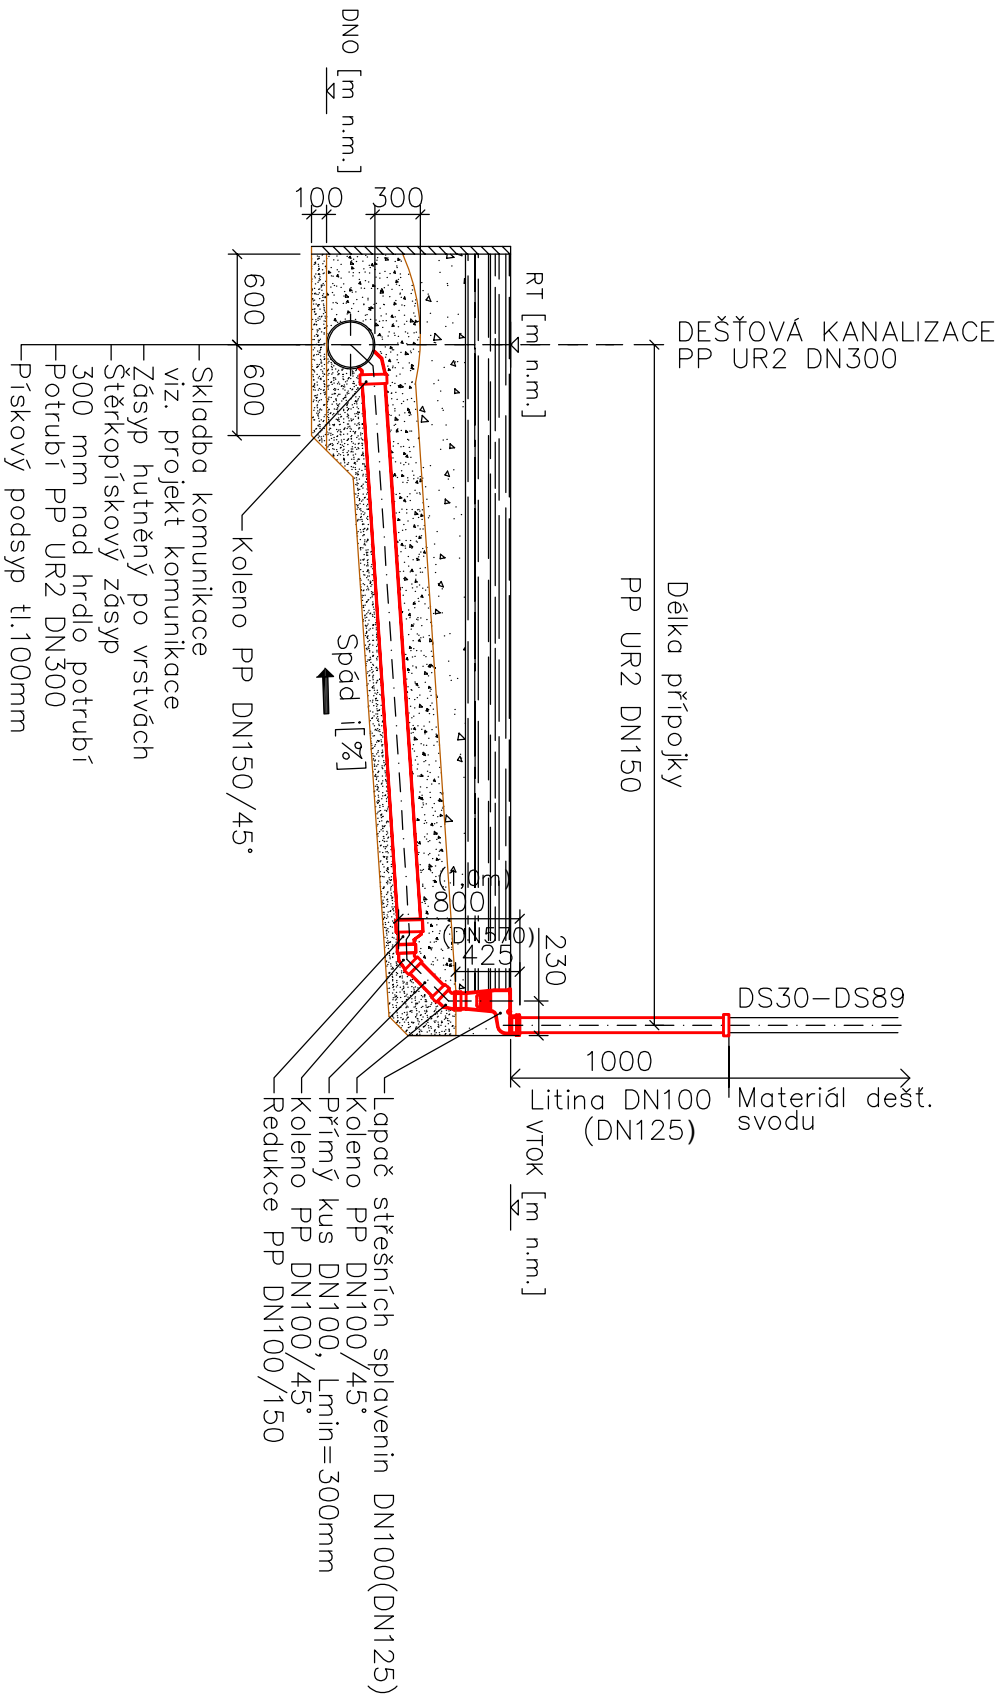


POZNÁMKA

PŘED ZAHÁJENÍM VÝKOPOVÝCH PRACÍ JE NUTNO VYTÝČIT VŠECHNY STÁVAJÍCÍ INŽ.SÍTĚ, JEJICH ZÁKRES JE POUZE ORIENTAČNÍ PODLE PODKLADŮ JEDNOTLIVÝCH SPRÁVCŮ VEDENÍ. DOTČENÝ PLOVCH BUDE UVEDEN DO PŮVODNÍHO STAVU NEBO DLE PROJEKTU KOMUNIKACE.

TABULKA PŘÍPOJEK DEŠŤOVÝCH SVODŮ

Označení dešťového svodu	Kola vtoku [m n.m.]	Určen v místě napojení přípojky [m n.m.]	Kola dna napojení přípojky [m n.m.]	Veliké přípojky [m]	Spád přípojky [‰]	Napojení na stoku	Profil dešťového svodu DN
DS30	726.52	726.87	-	7.40	-	napojení na stav přípojku	100
DS31	726.02	726.19	-	1.10	-	napojení na stav přípojku	100
DS32	726.00	726.87	-	2.10	-	napojení na stav přípojku	100
DS33	724.32	724.19	722.05	4.50	10.44	od DS44	125
DS34	724.20	724.14	722.05	4.60	13.70	od DS44	100
DS35	723.78	723.64	722.81	4.00	3.70	na DS44	100
DS36	721.70	721.47	-	2.50	-	napojení na stav přípojku	100
DS37	720.56	720.93	-	3.70	-	napojení na stav přípojku	100
DS38	717.94	717.67	718.29	7.00	8.43	na DS45	100
DS39	716.64	716.12	-	5.40	-	napojení na stav přípojku	100
DS40	715.38	715.05	713.70	5.20	17.12	na DS46	100
DS41	714.87	715.03	713.70	4.80	7.55	na DS46	100
DS42	713.38	713.35	-	1.90	-	napojení na stav přípojku	100

navrhl:	ING. ANDREOVSKÁ	odp. proj.:	FRANTIŠEK PRSKAVEC	 KV ENGINEERING S.R.O. ZÁVODU MÍRU 584/7, KARLOVY VARY PSC 360 17, www.kveng.cz, info@kveng.cz Tel.: 353447911 Fax: 353447929
kraj:	KARLOVARSKÝ	stavební úřad:	JÁCHYMOV	
obec:	JÁCHYMOV	stupeň:	DPS	
datum:	11.2017	zakazka číslo:	16031	
investor:	MĚSTO JÁCHYMOV, NÁM.REPUBLIKY 1			
místo stavby: JÁCHYMOV				
Název projektu:				
REVITALIZACE HISTORICKÉHO JÁDRA MĚSTA				
NÁMĚSTÍ REPUBLIKY V JÁCHYMOVĚ - 3A. ETAPA				
DEŠŤOVÁ KANALIZACE A PŘELOŽKA VODOVODU				
SO(PS):	SO 303 PŘÍPOJKY DEŠŤOVÉ KANALIZACE			
profese:	D. DOKUMENTACE OBJEKTŮ			
příloha:	DEŠŤOVÉ PŘÍPOJKY			číslo přílohy: D.1.11
Výkres je duševním majetkem firmy KV engineering spol. s r.o., nesmí být použit a kopírován třetí osobou, JI předán či jinak s ním nakládáno bez písemného souhlasu firmy KV engineering spol. s r.o.				formát: 2 A4 měřítko: 1:50