
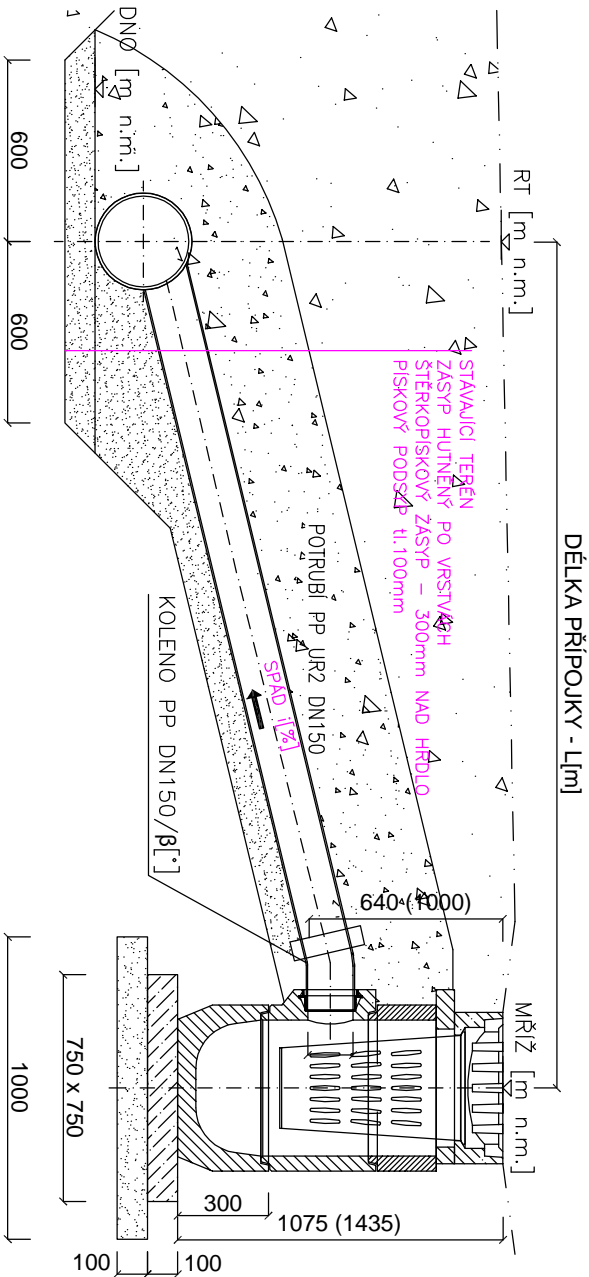


ULIČNÍ VPUŠŤI UV30–UV74

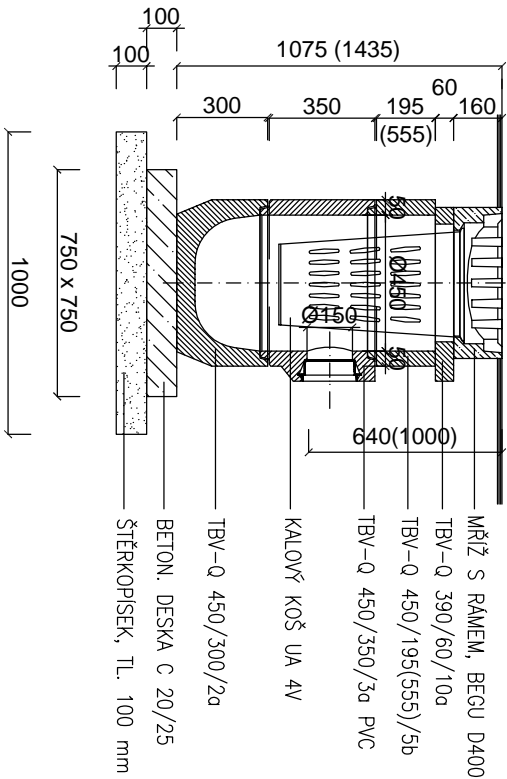

TABULKA PŘÍPOJEK ULIČNÍCH VPUŠŤI

Označení vpuští	Uličníka odtoků z vpuští	Kóta místa vpuští	Uroveň napojení	Kóta dna potrubí v místě napojení přípojek	Uličníka přípojek	Střed přípojek	Uličníka odbočení p	Napojení na stoku
O/N	[m]	[m n.m.]	[m n.m.]	[m n.m.]	[m]	[‰]	[°]	
UV30	1,00	720,28	720,30	727,00	3,80	6,84	4,00	nové napojení
UV31	1,00	724,48	724,49	727,85	3,80	17,78	10,00	1310/544
UV32	0,64	721,04	721,56	720,06	5,90	5,78	3,00	do stoku odbočky na potoku
UV33	1,00	717,81	717,61	716,29	2,50	20,80	12,00	Do DS45
UV34	1,00	715,19	715,09	713,69	2,30	21,74	12,00	odbočka na sítku DS3
UV35	1,00	711,83	711,84	710,26	2,40	21,11	12,00	odbočka na sítku DS4
UV36	1,00	711,83	711,81	710,27	3,80	14,74	8,00	1310/547
UV37	1,00	708,30	708,31	708,91	1,00	39,00	21,00	odbočka ze stoky D1
UV38	1,00	708,30	708,25	706,85	1,00	45,00	24,00	odbočka ze stoky D1
UV39	1,00	704,30	704,29	702,09	1,00	41,00	22,00	odbočka ze stoky D1
UV40	1,00	704,31	704,35	702,85	1,00	36,00	20,00	odbočka ze stoky D1
UV41	1,00	700,78	700,80	699,80	1,40	16,28	9,00	odbočka ze stoky D1
UV42	1,00	700,77	700,92	699,52	0,50	50,00	26,00	odbočka ze stoky D1
UV71	1,00	709,27	707,31	705,74	20,00	12,95	7,00	do šachty DS31
UV72	1,00	707,40	707,31	705,74	1,00	86,00	33,00	do šachty DS31
UV73	1,00	705,47	705,55	704,30	1,00	17,00	10,00	odbočka ze stoky D11
UV74	0,64	700,78	700,80	702,85	1,00	20,00	11,00	odbočka ze stoky D11

navrhl:FRANTIŠEK PRSKAVEC

kraj:KARLOVARSKÝ

obec:JÁCHYMOV

datum:11.2017

investor:MĚSTO JÁCHYMOV, NÁM.REPUBLIKY 1

místo stavby:JÁCHYMOV

odp.proj.:FRANTIŠEK PRSKAVEC

stavební úřad:JÁCHYMOV

stupeň:DPS

zakazka číslo:16031

ENGINEERING S.R.O.

ZÁVODU MÍRU 584/7, KARLOVY VARY

PSC 360 17, www.kveng.cz, info@kveng.cz

Tel.: 353447911 Fax: 353447928

REVITALIZACE HISTORICKÉHO JÁDRA MĚSTA

NÁMĚSTÍ REPUBLIKY V JÁCHYMOVĚ - 3A. ETAPA

DEŠŤOVÁ KANALIZACE A PŘELOŽKA VODOVODU

SO(PS):SO 03 PŘÍPOJKY DEŠŤOVÉ KANALIZACE

profese:D. DOKUMENTACE OBJEKTŮ

příloha:Uliční vpuští

číslo přílohy:D.1.12

Výkres je duševním majetkem firmy KV engineering spol. s r.o., nesmí být použit a kopírován třetí osobou, Ji předán či jinak s ním nakládáno bez písemného souhlasu firmy KV engineering spol. s r.o.

formát:2 A4

měřítko:1:25

KV ENGINEERING SPOL. S R.O. ZÁVODU MÍRU 584/7, KARLOVY VARY WWW.KVENG.CZ

PDF vytvořeno zkušební verzí pdfFactory www.pdffactory.com