


Katastrální území	Jáchymov		
Druh povrchu	Slunce – žlvice		
Vzdálenost směrových lomů	38.90	22.72	11.40
		11.30	24.20


PŘELOŽKA VOVODOVU  
Měřítko 1:500/100

- Legenda**
- Stávající terén
  - Nový terén

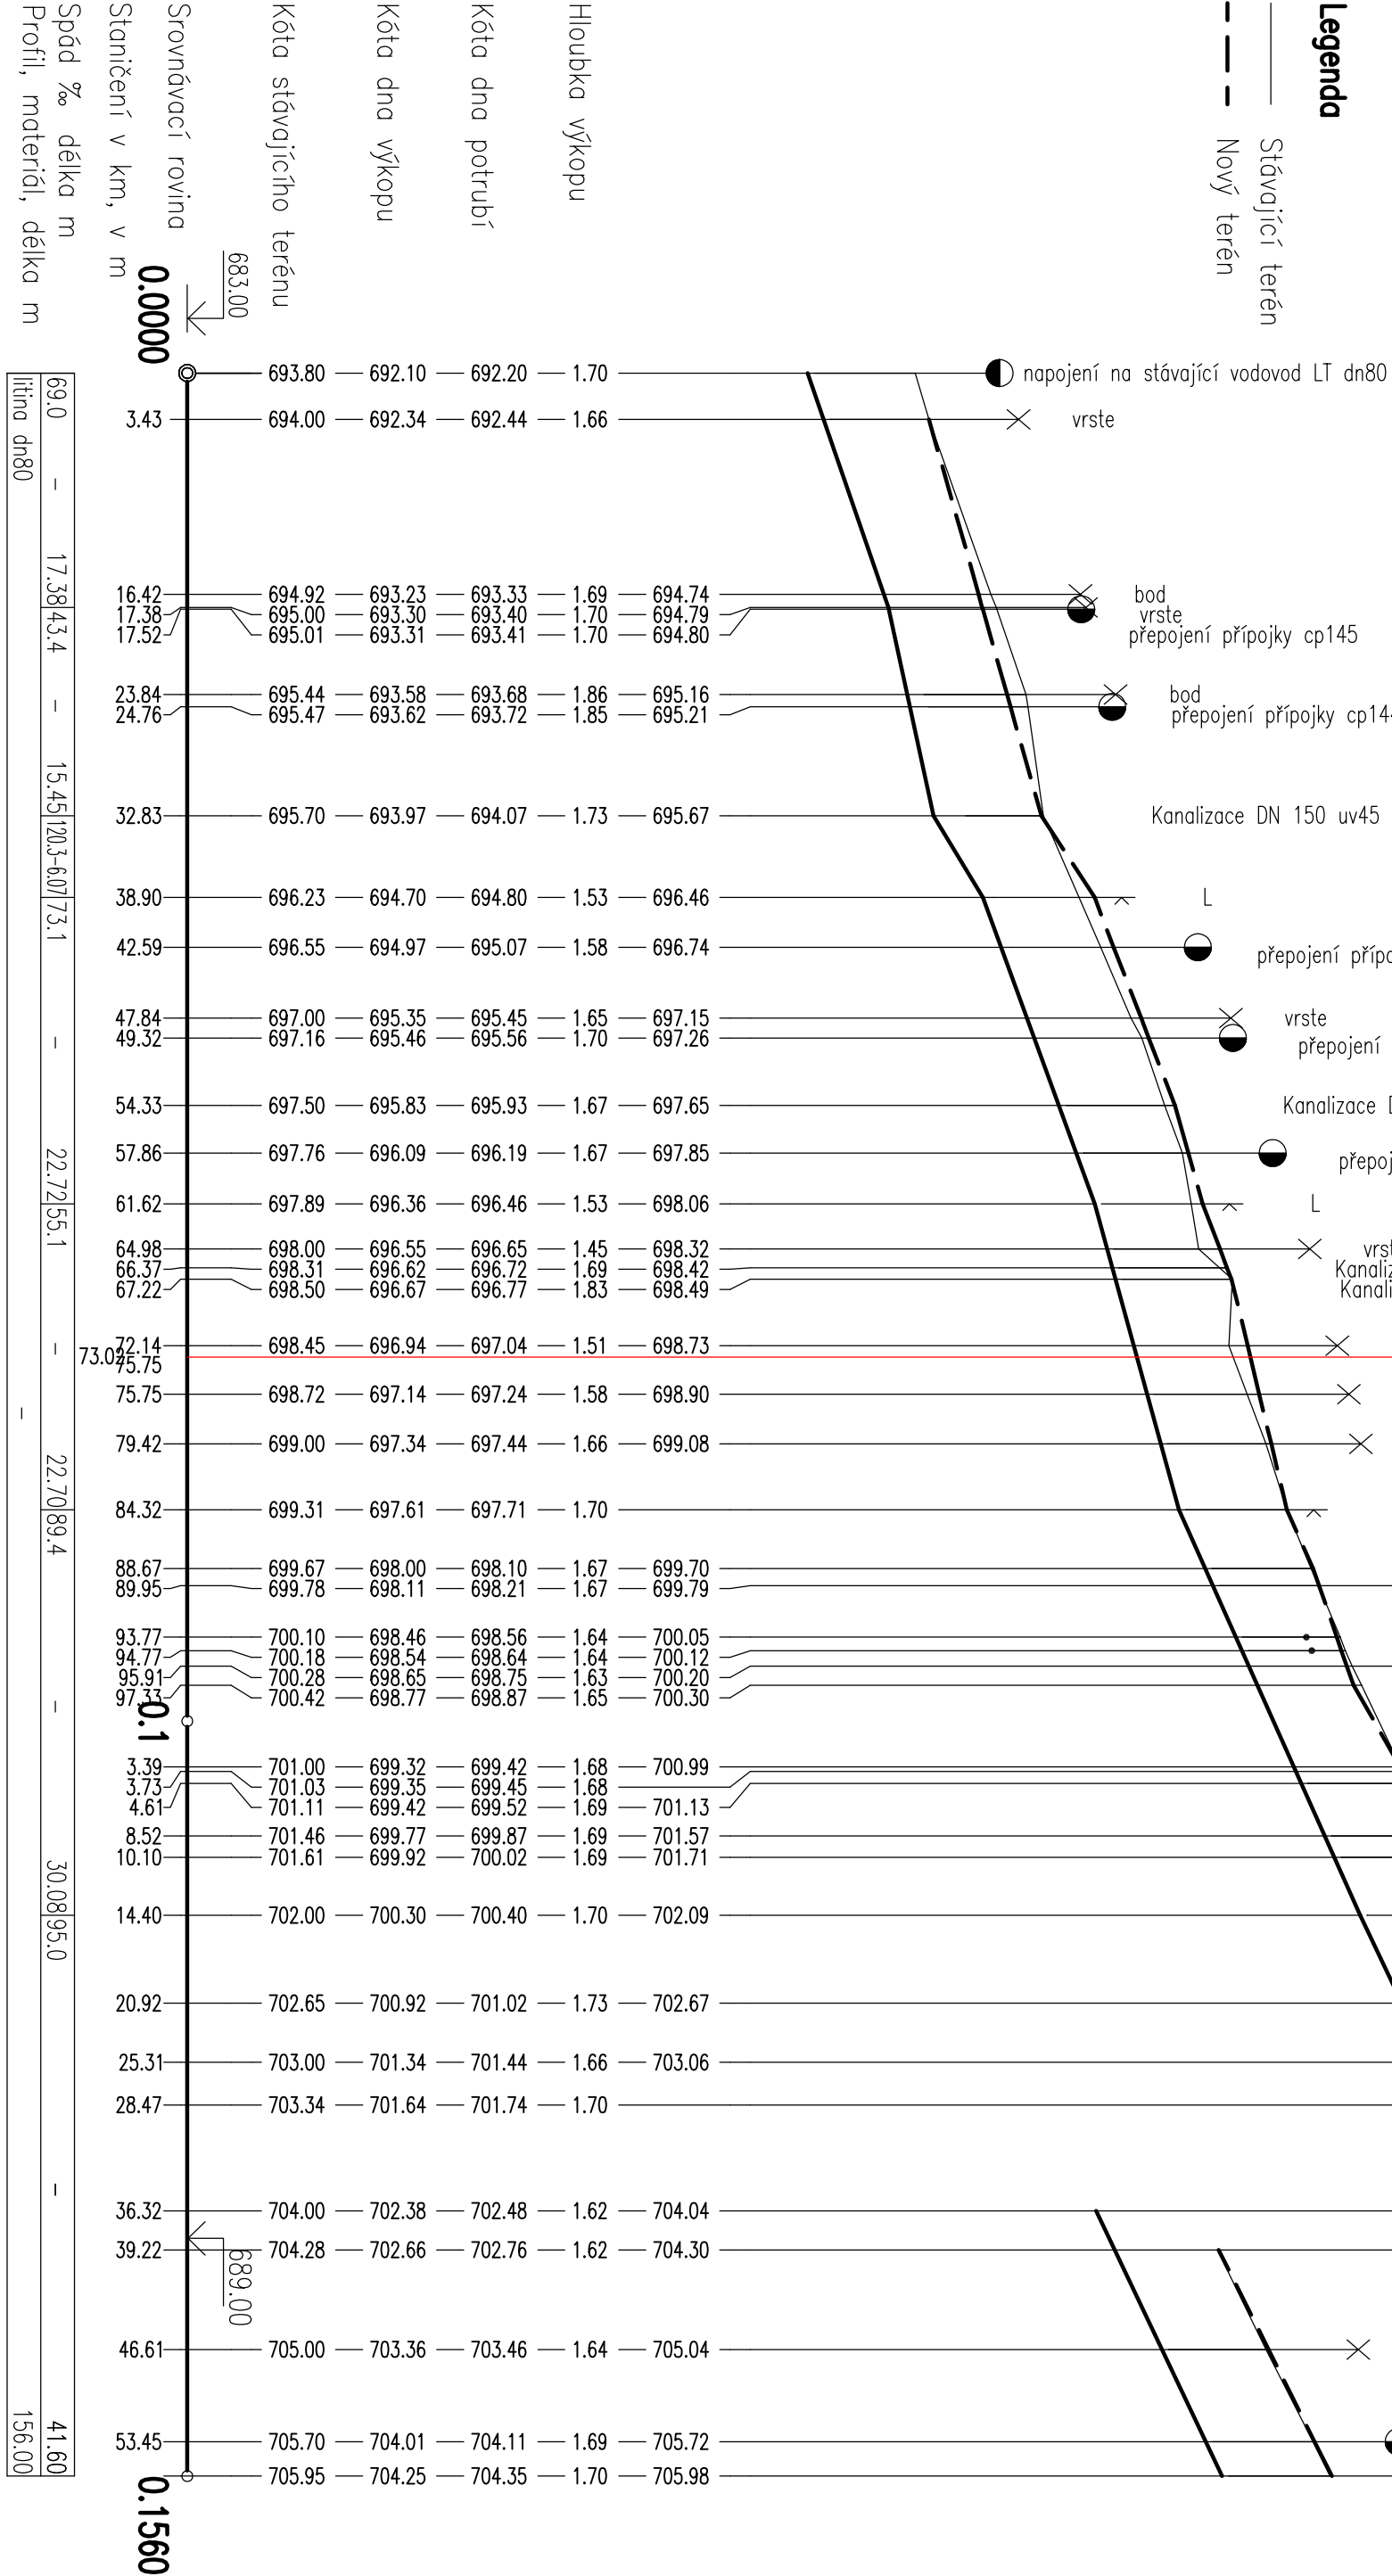


Spod % délka m	69.0	17.38	15.45	22.72	22.70	30.08	41.60
Profil, materiál, délka m	litina dn80	17.38/43.4	15.45/20.3-007/3.1	22.72/55.1	22.70/69.4	30.08/95.0	156.00

ULOŽENÍ LITINOVÉHO POTRUBÍ DN80  
V KOMUNIKACI VE VOLNÉM TERÉNU

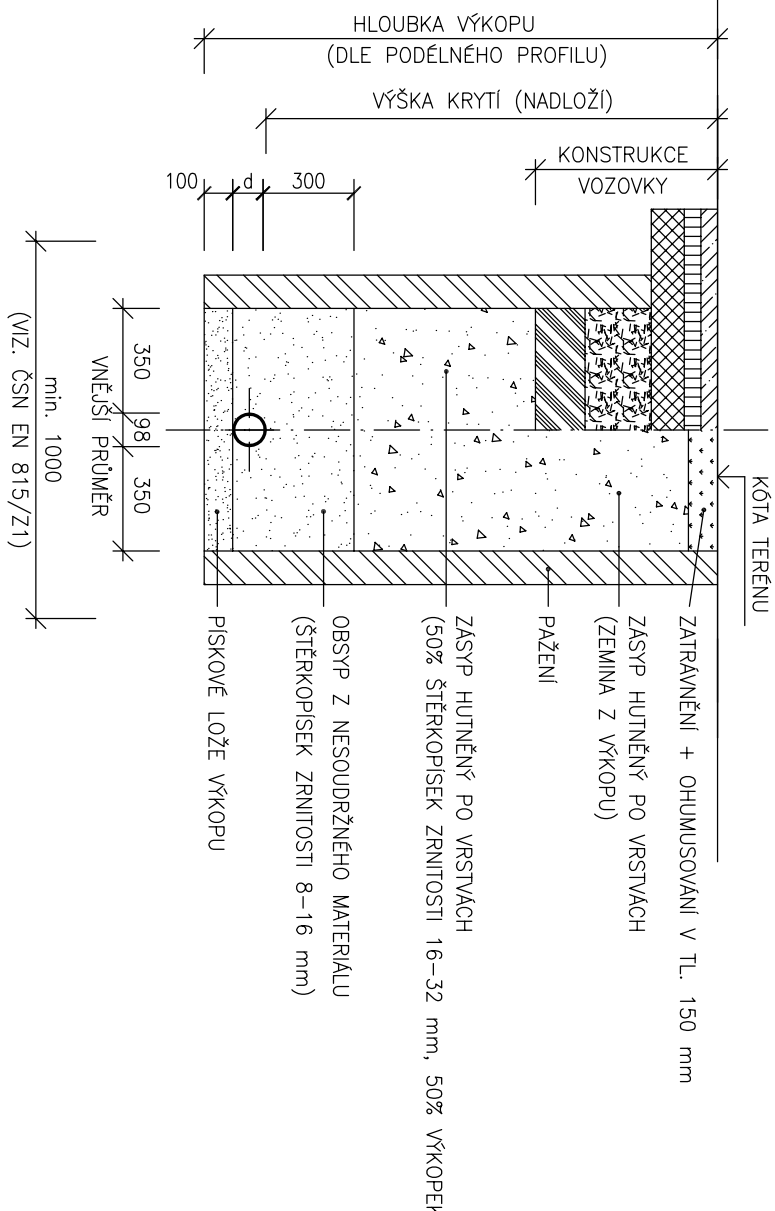

POZNÁMKA

- PŘI POKLÁDCE POTRUBÍ BUDOU DODRŽENY POKYNY KONKRETNÍHO VÝROBCE POTRUBÍ
- PŘI HLOUBKÁCH VÝKOPU VĚTŠÍCH NEŽ 1,2 m BUDE POUŽIT VODNÝ TYP PAŽENÍ S OHLEDEM NA MÍSTNÍ GEOLOGICKÉ PODMÍNKY, ŠÍŘKA DNA VÝKOPU BUDE ZVĚTŠENA O 0,1 M NA OBE STRANY
- PŘED ZAHÁJENÍM VÝKOPOVÝCH PRACÍ JE NUTNO UPŘESNIT HLOUBKU STAVAJÍCÍHO ŘÁDU A EVENTUELNĚ UPRAVIT NAVRŽENÝ PODELNÝ PROFIL (ZA ÚČASTI PROJEKTANTA)
- VODNOSTI VYTČENÉ ZEMIN NA OBSYP POTRUBÍ BUDE POSOUZENA PŘI STABĚ ZA ÚČASTI PROJEKTANTA A GEOLOGA

navrhl:	ING. ANDREJOVSKÁ	odp.proj.:	FRANTIŠEK PRŠKAVEC	 KV ENGINEERING S.R.O. ZÁVODU MÍRU 984/7, KARLOVY VARY PSC 360 17 www.kveng.cz Tel.: 353447911 Fax: 353447929
kvalif.:	KARLOVSKÝ	stavební úřad:	JÁCHYMOV	
obec:	JÁCHYMOV	stupeň:	DPS	
datum:	11.2017	zadávací číslo:	16031	
investor:	MĚSTO JÁCHYMOV, MĚST. REPUBLIKY 1			
místo stavby:	JÁCHYMOV			
Název projektu:	REVITALIZACE HISTORICKÉHO JÁDRA MĚSTA NÁMĚSTÍ REPUBLIKY V JÁCHYMOVĚ - 3A. ETAPA DEŠŤOVÁ KANALIZACE A PŘELOŽKA VODOVODU			
SOUPIS:	SO 304 PŘELOŽKA VODOVODU			
projeke:	D. DOKUMENTACE OBJEKTU			
příloha:	PODELNÝ PROFIL - STOKA "D11"			
Výkres je autorským majetkem firmy KV engineering spol. s r.o., nesmí být použit a kopírován třetí osobou, již předán či jinak s ním nadáleno bez písemného souhlasu firmy KV engineering spol. s r.o.				
číslo přílohy:	D.1.16			
formát:	A4			
mřítko:	1:500/100			