



JÁCHYMOV – NÁM. REPUBLIKY
PŘELOŽKA VODOVODU
TVÁRNÁ LITINA DN80 – 156,00 m
PO TRASE BUDOU PŘEPOJENY STÁVAJÍCÍ PŘÍPOJKY
V SOUBĚHU BUDE POLOŽEN ZJIŠŤOVACÍ KABEL S OCHRANNOU VRSTVOU

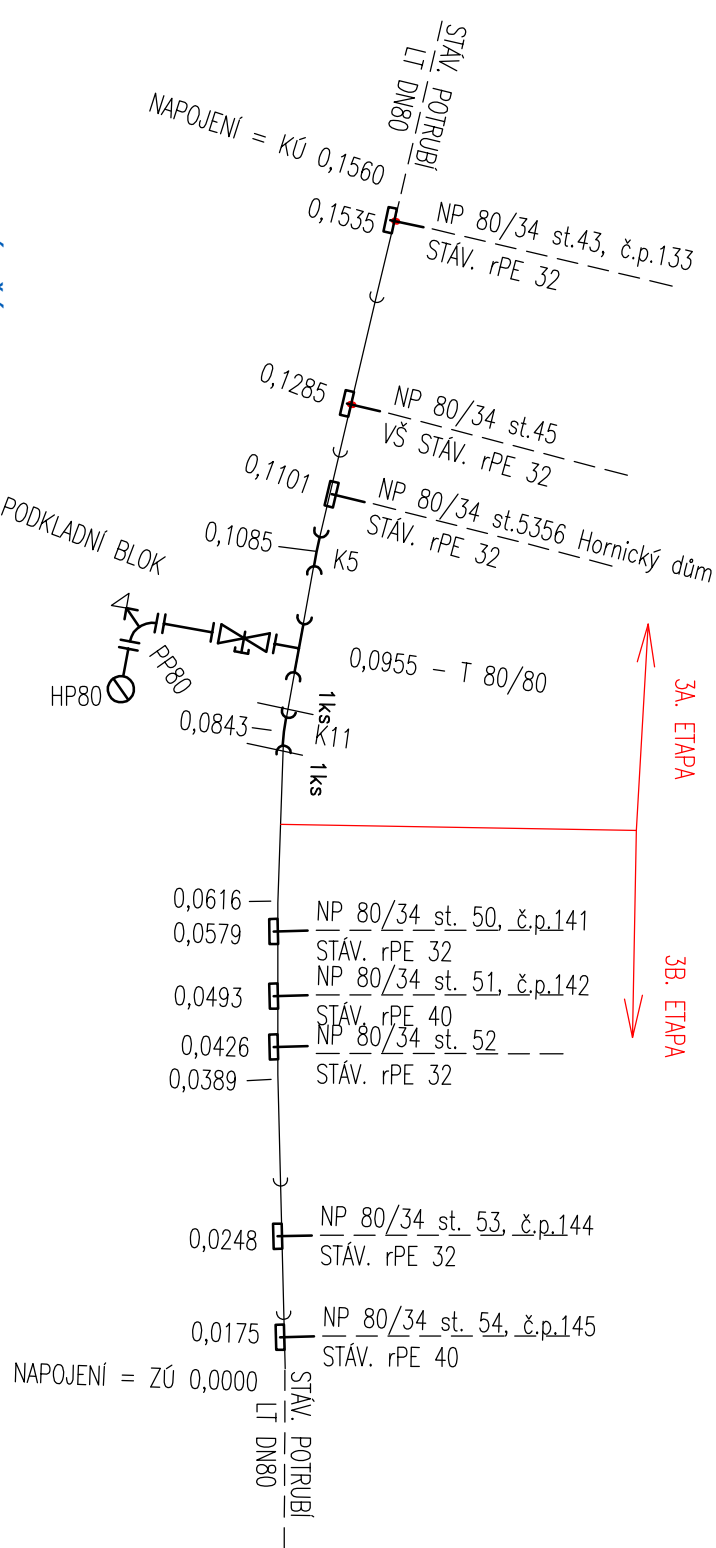

DETAIL NAPOJENÍ PŘÍPOJKY d40

PŘEPOJENÍ PŘÍPOJEK - 2ks


3A. ETAPA – OKS

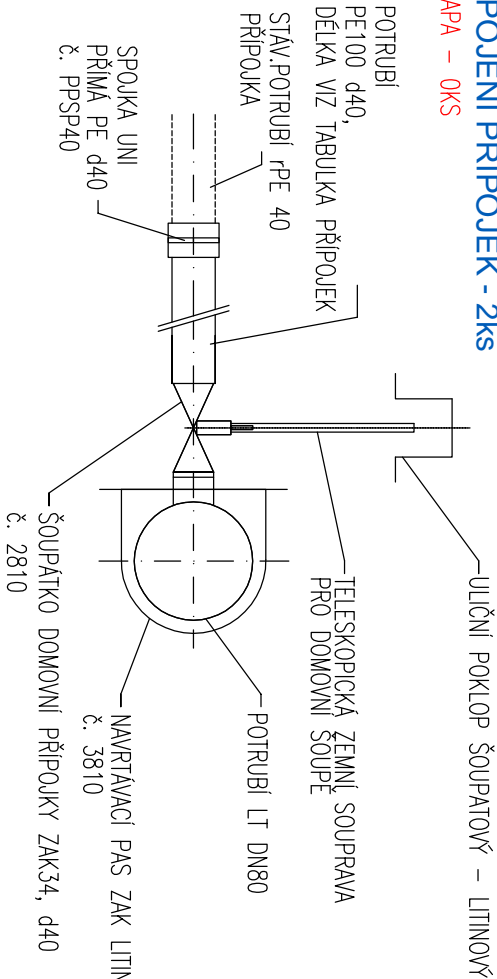

DETAIL NAPOJENÍ PŘÍPOJKY d32

PŘEPOJENÍ PŘÍPOJEK - 6ks


3A. ETAPA – 3KS

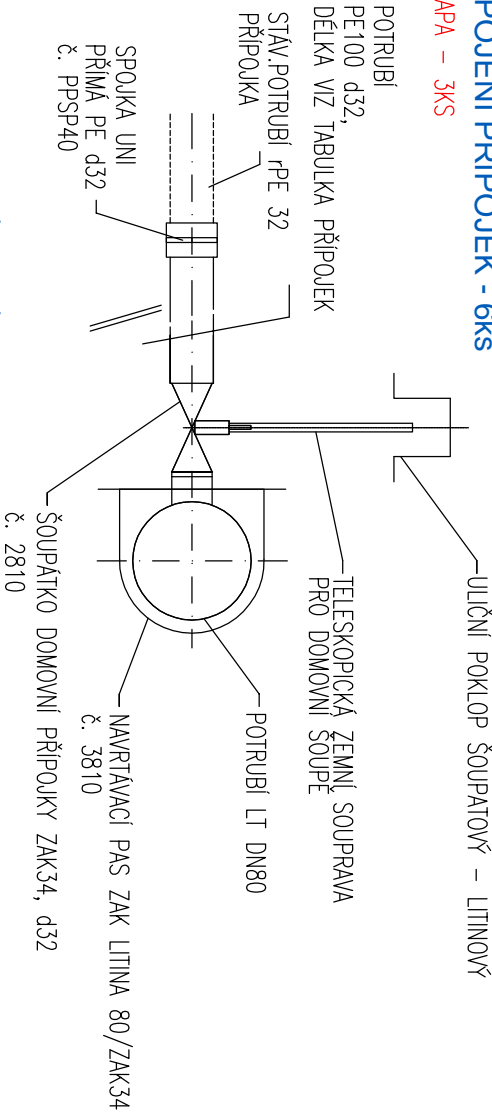

LEGENDA ARMATUR A TVAROVEK

TP80		PŘÍRUBOVÝ KUS DN80, dl.500		
SZ80		PŘÍRUBOVÉ ŠOUPĚ SE ZEMNÍ SOUPRAVOU DN80	K11	KOLENO 11° DN80
HP80		PODZEMNÍ HYDRANT DN80	K5	KOLENO 5° DN80
PP80		PŘÍRUBOVÉ KOLENO S PATKOU DN80		NAVRTÁVACÍ PAS DN80/ZAK34
T80/80		HRDLOVÝ T-kus S PŘÍRUBOU DN80/80		
		ZÁMKOVÉ SPOJE NA TVAROVÁKÁCH (ks)		

navrhli:	ING. ANDREOVSKÁ	odp.proj.:	FRANTIŠEK PRSKAVEC
kraj:	KARLOVARSKÝ	stavební úřad:	JÁCHYMOV
obec:	JÁCHYMOV	stupeň:	DPS
datum:	11.2017	zakázka číslo:	16031
investor:	MĚSTO JÁCHYMOV, NÁM.REPUBLIKY 1		
místo stavby:	JÁCHYMOV		
Název projektu:			
REVITALIZACE HISTORICKÉHO JÁDRA MĚSTA NÁMĚSTÍ REPUBLIKY V JÁCHYMOVĚ - 3A. ETAPA DEŠŤOVÁ KANALIZACE A PŘELOŽKA VODOVODU			
SO(PS):	SO 307 - Přeložka vodovodu		
profese:	VODOHOSPODÁŘSKÁ		
příloha:	KLADĚČSKÉ SCHÉMA	číslo přílohy:	D.1.17
Vykres je duševním majetkem firmy KV engineering spol. s r.o., nesmí být použit a kopírován třetí osobou, již předán či jinak s ním nakládáno bez písemného souhlasu firmy KV engineering spol. s r.o.			
		formát:	2 A4
		měřítko:	



ENGINEERING S.R.O.
ZÁVODU MÍRU 584/7, KARLOVY VARY
PSČ 360 17, www.kveng.cz, info@kveng.cz
Tel.: 353447911 Fax: 353447929