DETAIL NAPOJENÍ NA JÁCHYMOVSKÝ P. – UV30

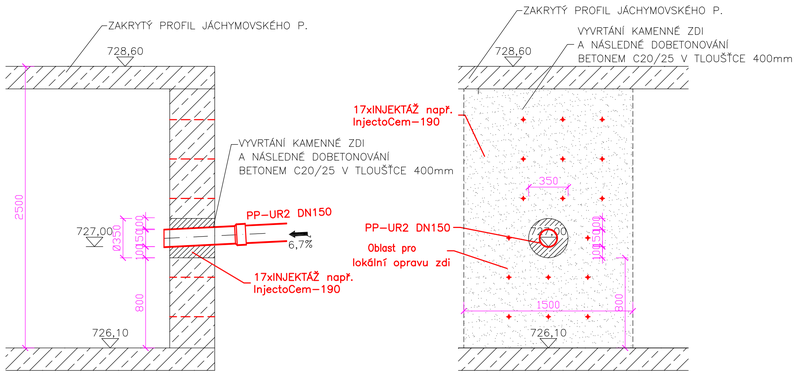

DETAIL NAPOJENÍ NA JÁCHYMOVSKÝ P. – STOKA D42

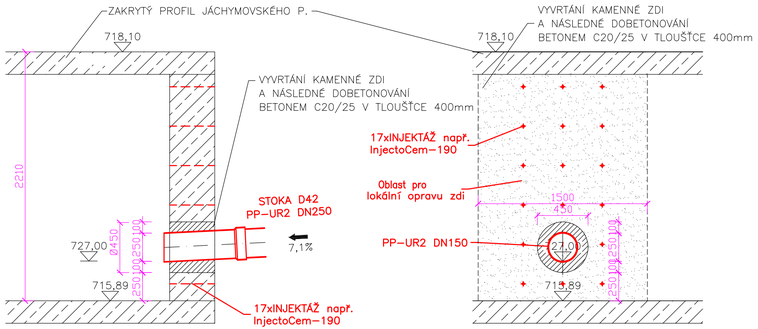

DETAIL NAPOJENÍ NA JÁCHYMOVSKÝ P. – STOKA D44

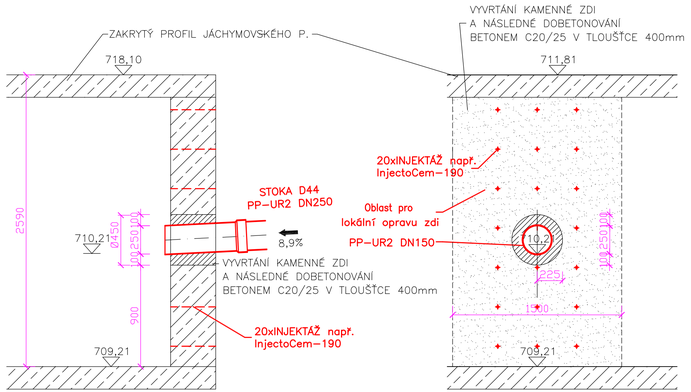

POZNÁMKA:

Před zahájením prací pro napojení stok do Jáchymovského p. bude v místě výústění provedeno zpevnění okolního zdiva. Až následně se provede vyvrtání otvoru pro napojení stoky. Dále bude upřesněna před začátkem prací hloubka zatrubněného potoka a popřípadně bude opraven podélný profil napojení stok.

Souřadnicový systém S - JTSK, Výškový systém Bpv

navrhl:	ING. ANDREOVSKÁ	*odp.proj.:*	FRANTIŠEK PRSKAVEC
kraj:	KARLOVARSKÝ	*stavební úřad:*	JÁCHYMOV
obec:	JÁCHYMOV	*stupeň:*	DPS
datum:	11.2017	*zakázka číslo:*	16031
Investor:	MĚSTO JÁCHYMOV, NÁM.REPUBLIKY 1		
místo stavby:	JÁCHYMOV		

KV ENGINEERING S.r.o.
ZÁVODU MÍRU 584/7, KARLOVY VARY
PSČ 360 17,www.kveng.cz,info@kveng.cz
Tel.: 353447911 Fax: 353447929

Název projektu:

REVITALIZACE HISTORICKÉHO JÁDRA MĚSTA NÁMĚSTÍ REPUBLIKY V JÁCHYMOVĚ - 3A. ETAPA

DEŠŤOVÁ KANALIZACE A PŘELOŽKA VODOVODU

SO(PS):

profese: D. DOKUMENTACE OBJEKTŮ

příloha: DETAIL NAPOJENÍ NA JÁCHYMOVSKÝ P.

číslo přílohy: D.1.18

formát: 2 A4 *měřítko:* 1:25

Výkres je duševním majetkem firmy KV engineering spol. s r.o., nesmí být použit a kopírován k třetí osobou, ji p'edán či jinak s ním nakládáno bez písemného souhlasu firmy KV engineering spol. s r.o.

PDF vytvořeno zkušební verzí pdfFactory www.pdffactory.com