

Podrobný podélný profil: KOMUNIKACE
M 1:1000/100
km 0,00000 - km 0,20039

SKLONOVÉ POMĚRY:

SROVNÁVACÍ ROVINA:

ZMĚNA PŘÍČ. SKLONU:

KÓTY NIVELETY:


KÓTY TERÉNU:

STANIČENÍ:

VZDÁLENOST PŘ. ŘEZŮ:

STANIČENÍ PŘ. ŘEZŮ:

SMĚROVÉ POMĚRY:

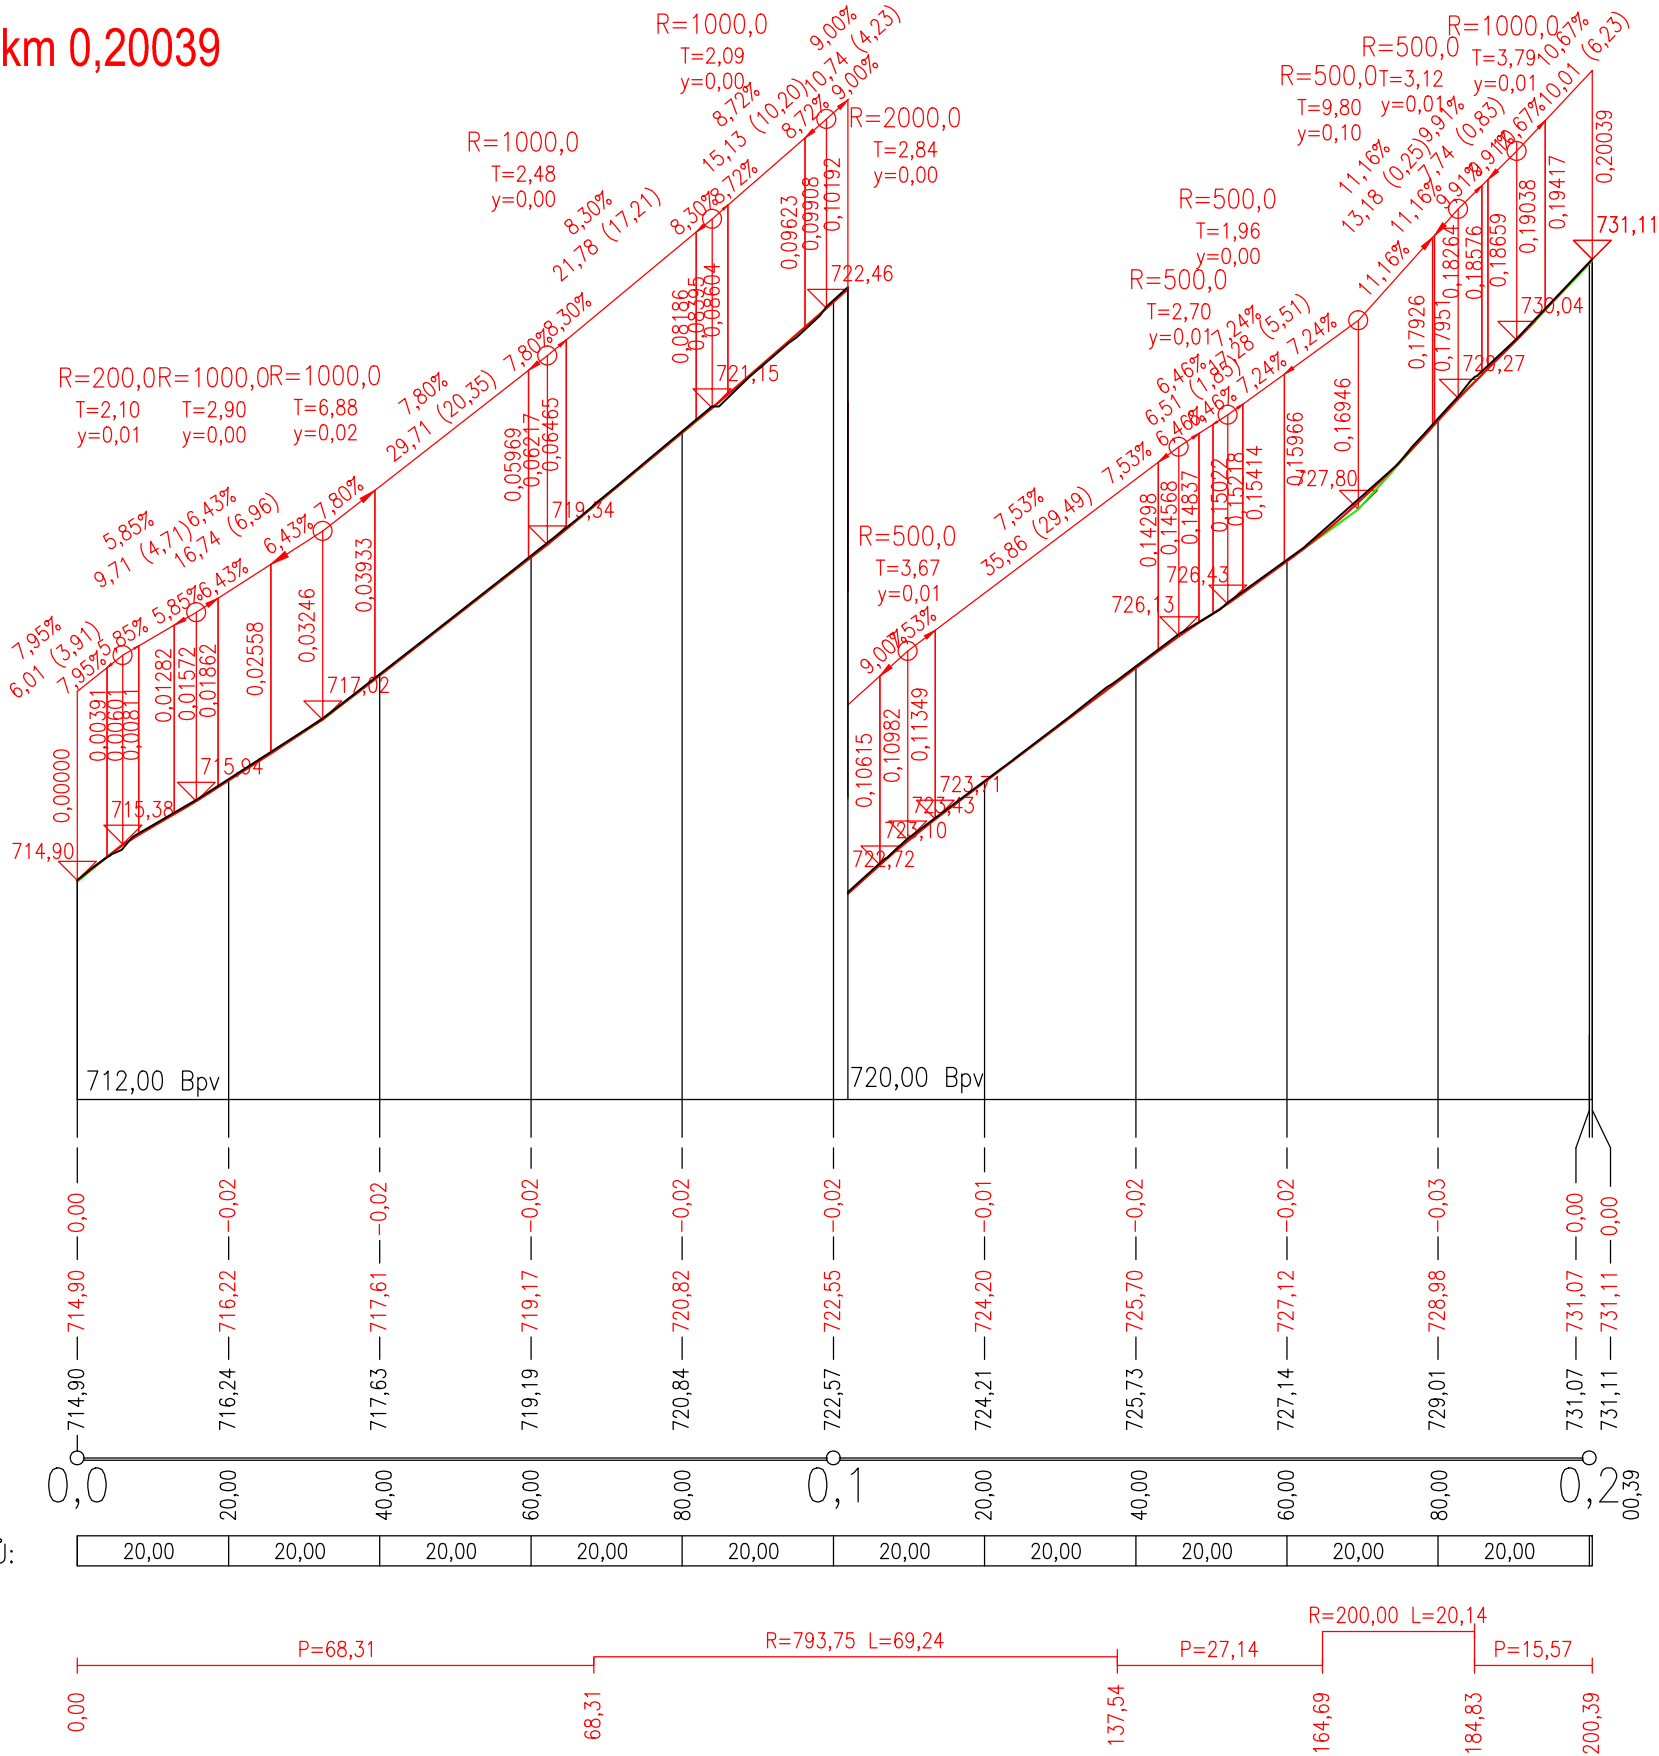

REVIZE	označení: -	poznámka: -
vypracoval:	ING. JIŘÍ OBOZNENKO	odp. projektant: ING. JIŘÍ OBOZNENKO
podpis:	podpis:	podpis:
kraj:	KARLOVARSKÝ	obec: JÁCHYMOV
datum:	03/2024	zakázka č.: -
investor:	MĚSTO JÁCHYMOV, NÁMĚSTÍ REPUBLIKY 1, 36251 JÁCHYMOV	stupeň: PDPS
objednatel:	MĚSTO JÁCHYMOV, NÁMĚSTÍ REPUBLIKY 1, 36251 JÁCHYMOV	formát: 3A4
název projektu :	JÁCHYMOV OPRAVA ULICE MATHESIOVA	měřítko: 1:1000/100
		příloha č.: D2
		autorizace:
SO(PS):	-	pare č.:
část:	D DOKUMENTACE STAVEBNÍCH OBJEKTŮ	
příloha:	PODÉLNÝ PROFIL	



OH PROJEKT s.r.o.
Školní 358/7, 360 17 Karlovy Vary - Stará Role, info@ohprojekt.cz