


VZOROVÝ PŘÍČNÝ ŘEZ
1:50

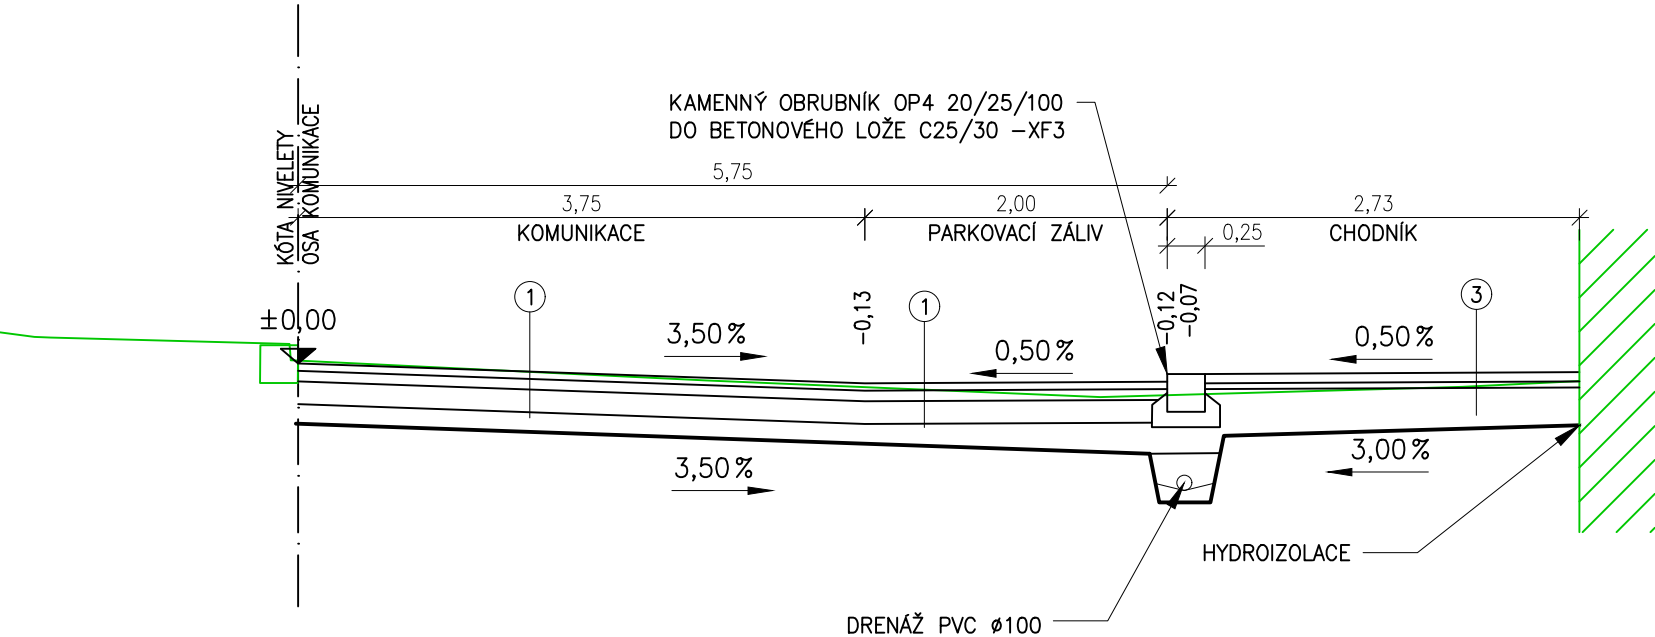

1	KOMUNIKACE A PARKOVACÍ ZÁLIVY		
	ASFALTOVÝ BETON PRO OBRUSNOU VRSTVU	ACO 11	50 mm
	ASFALTOVÝ BETON PRO PODKLADNÍ VRSTVU	ACP 16+	70 mm
	ŠTERKODRŤ	SD _A	150 mm
	ŠTERKODRŤ	SD _B	150 mm
	ZHUTNĚNÍ NA PLÁNI MIN. 45MPa		
	CELKEM		MIN. 420 mm
2	SJEZD		
	DROBNÁ KAMENNÁ DLAŽBA	DL	100 mm
	LOŽE	L	40 mm
	ŠTERKODRŤ	SD _A	150 mm
	ŠTERKODRŤ	SD _B	150 mm
	ZHUTNĚNÍ NA PLÁNI MIN. 30MPa		
	CELKEM		MIN. 440 mm
3	CHODNÍKY		
	MOZAIKOVÁ KAMENNÁ DLAŽBA	DL	60 mm
	LOŽE	L	40 mm
	ŠTERKODRŤ	SD _B	250 mm
	ZHUTNĚNÍ NA PLÁNI MIN. 30MPa		
	CELKEM		MIN. 350 mm

REVIZE	označení:	poznámka:
vypracoval:	ING. JIŘÍ OBOZNENKO	odp. projektant: ING. JIŘÍ OBOZNENKO
podpis:		podpis:
kraj:	KARLOVARSKÝ	obec: JÁCHYMOV
datum:	03/2024	zakázka č.: XXX
investor:	MĚSTO JÁCHYMOV, NÁMĚSTÍ REPUBLIKY 1, 36251 JÁCHYMOV	stupeň: PDPS
objednatel:	MĚSTO JÁCHYMOV, NÁMĚSTÍ REPUBLIKY 1, 36251 JÁCHYMOV	formát: 2A4
název projektu :		měřítko: 1:50
JÁCHYMOV OPRAVA ULICE MATHESIOVA		příloha č.: D3
		autorizace:
SO(PS):	-	pare č.:
část:	D DOKUMENTACE STAVEBNÍCH OBJEKTŮ	
příloha:	VZOROVÝ PŘÍČNÝ ŘEZ	



OH

PROJEKT

s.r.o.

Školní 358/7, 360 17 Karlovy Vary - Stará Role, info@ohprojekt.cz