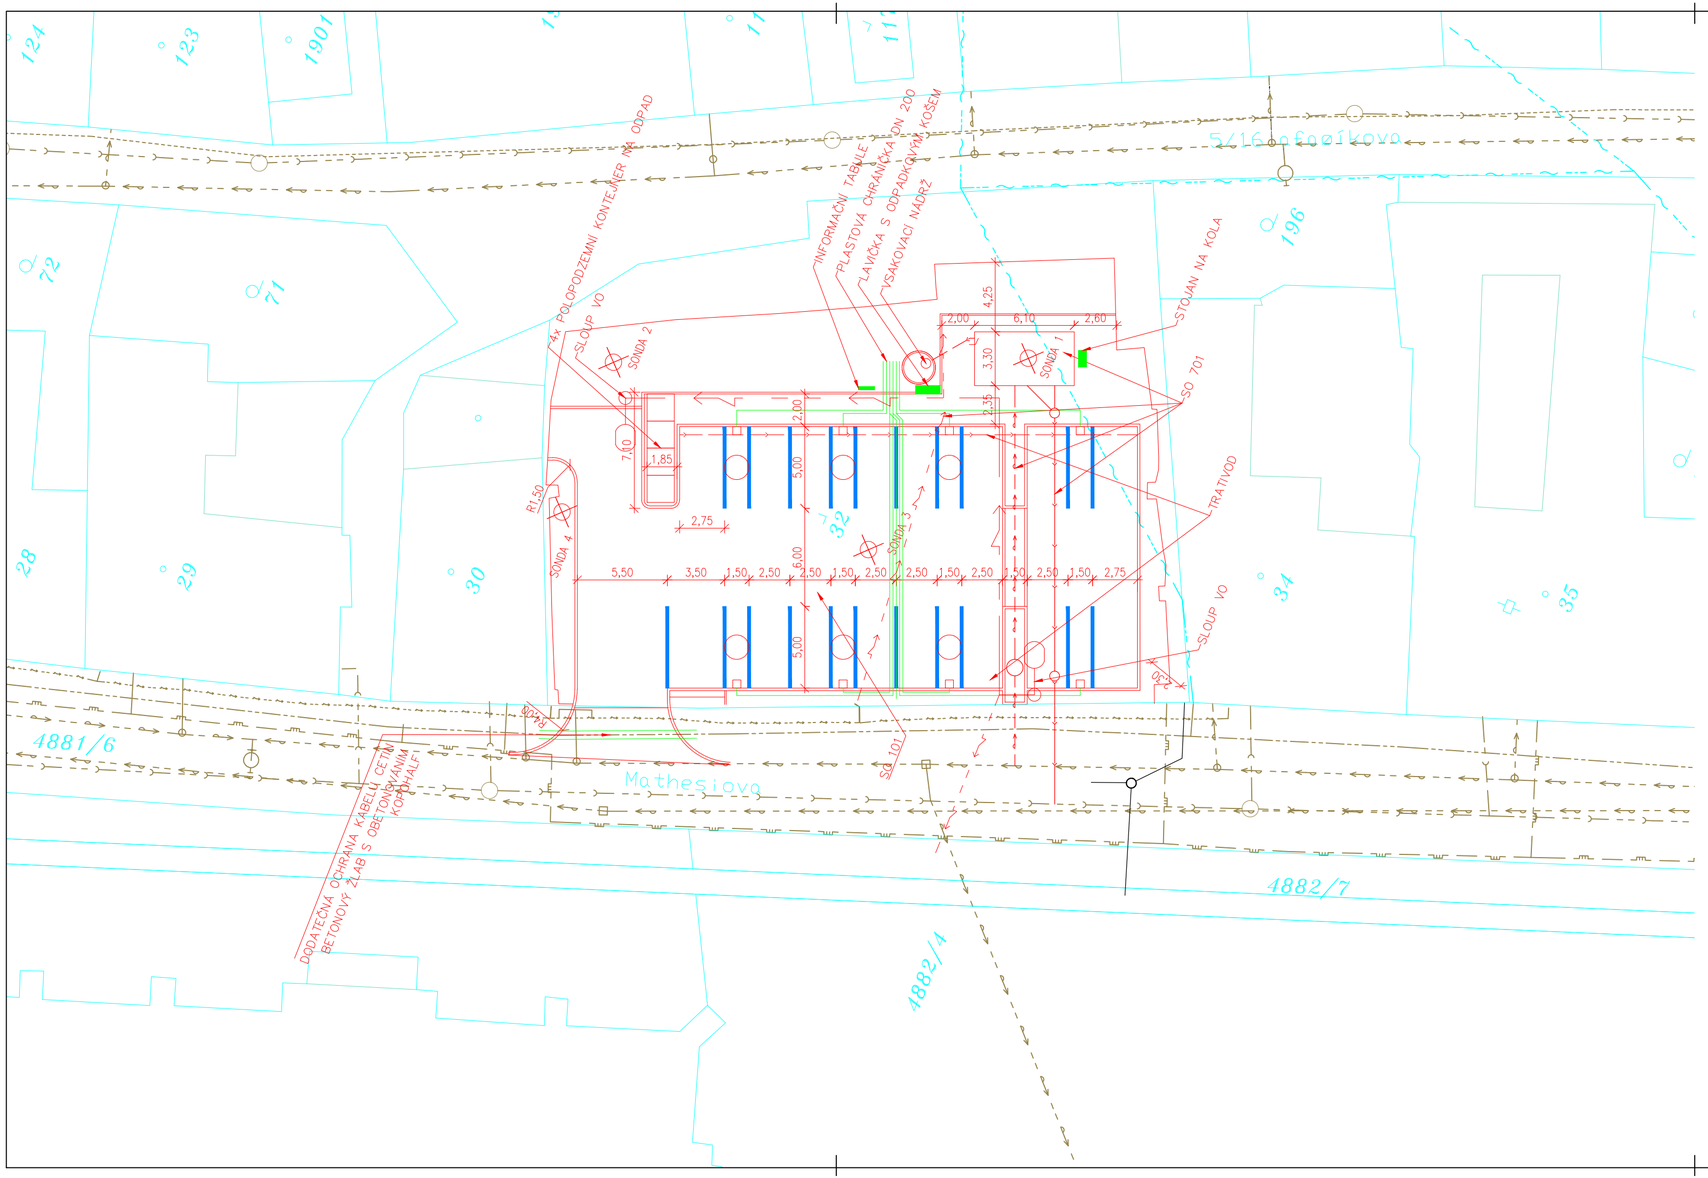

LEGENDA:

HRANICE KN, HRANICE KÚ, PARCELNÍ ČÍSLO

NOVÝ STAV

STÁVAJÍCÍ SÍTĚ

- VEDENÍ SL – NADZEMNÍ
- NEZAM. PRŮBĚH MET. KABELU
- NEPROVOZOVANÉ SÍTĚ
- KABEL NN
- PLYNOVOD – STL
- KANALIZACE – SPLAŠKOVÁ
- VODOVOD

NOVÉ SÍTĚ

- CHRÁNIČKA DN 200
- KABEL VO
- PŘÍPOJKA NN
- VODOVODNÍ PŘÍPOJKA
- SPLAŠKOVÁ KANALIZACE
- DEŠŤOVÁ KANALIZACE

REVIZE	označení: -	poznámka: -	
vypracoval:	ING. JIŘÍ OBOZNENKO	odp. projektant: ING. JIŘÍ OBOZNENKO	HIP : ING. JIŘÍ OBOZNENKO
podpis:		podpis:	podpis:
kraj:	KARLOVARSKÝ	obec: JÁCHYMOV	stupeň: DPZ/PDPS
datum:	12/2024	zakázka č.: 240222	formát: 3A4
investor:	MĚSTO JÁCHYMOV, NÁMĚSTÍ REPUBLIKY 1, 36251 JÁCHYMOV		měřítko: 1:250
objednatel:	MĚSTO JÁCHYMOV, NÁMĚSTÍ REPUBLIKY 1, 36251 JÁCHYMOV		příloha č.: C.2

název projektu :

JÁCHYMOV
PARKOVIŠTĚ V ULICI MATHESIOVA

autorizace:

Ing. JIŘÍ OBOZNENKO autorizovaný inženýr pro dopravní stavby ČKAIT - 0301478

SO(PS):	-
část:	C SITUAČNÍ VÝKRESY
příloha:	C.2 KATASTRÁLNÍ SITUAČNÍ VÝKRES

pare č.:

OH PROJEKT s.r.o.
Školní 358/7, 360 17 Karlovy Vary - Stará Role, info@ohprojekt.cz