


VZOROVÝ PŘÍČNÝ ŘEZ 1:50

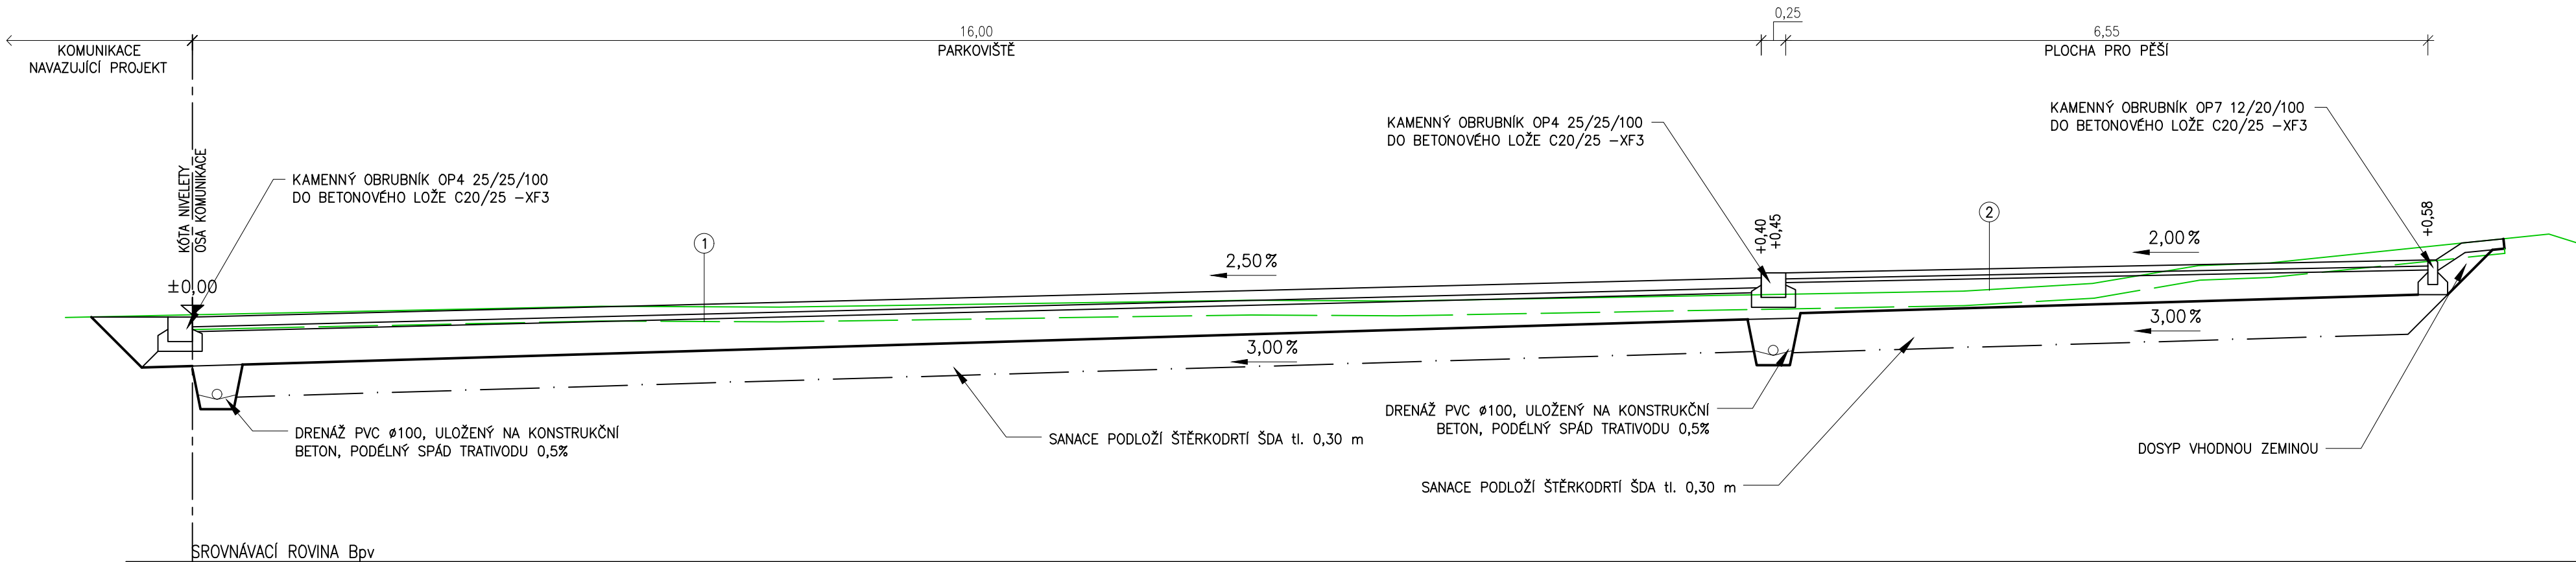

- ① PARKOVIŠTĚ
- |  |             |
|--|-------------|
| DL                                       | 100 mm      |
| L  | 50 mm       |
| SD <sub>a</sub>                          | 270 mm      |
| ZHUTNĚNÍ NA PLÁNI MIN. 30MP <sub>a</sub> |             |
| CELKEM                                   | MIN. 420 mm |
- NA PLÁŇ BUDE POLOŽENA SORPČNÍ TEXTILIE S GARANTOVANOU ŽIVOTNOSTÍ MIN. 20 LET A GRAMÁŽÍ MIN. 400 g/m2

- ② CHODNÍKY
- |  |             |
|--|-------------|
| DL                                       | 60 mm       |
| L  | 40 mm       |
| SD <sub>a</sub>                          | 250 mm      |
| ZHUTNĚNÍ NA PLÁNI MIN. 30MP <sub>a</sub> |             |
| CELKEM                                   | MIN. 350 mm |

REVIZE	označení: -	poznámka: -		
vypracoval:	ING. JIŘÍ OBOZNENKO	odp. projektant: ING. JIŘÍ OBOZNENKO	HIP :	ING. JIŘÍ OBOZNENKO
podpis:		podpis:		podpis:
kraj:	KARLOVARSKÝ	obec:	JÁCHYMOV	stupeň: DPZ/PDPS
datum:	10/2024	zakázka č.:	240222	formát: 3 A4
investor:	MĚSTO JÁCHYMOV, NÁMĚSTÍ REPUBLIKY 1, 362 51 JÁCHYMOV			měřítko: 1:50
objednatel:	MĚSTO JÁCHYMOV, NÁMĚSTÍ REPUBLIKY 1, 362 51 JÁCHYMOV			příloha č.: D1.3
název projektu :			autorizace:	
JÁCHYMOV PARKOVIŠTĚ V ULICI MATHESIOVA				
SO(PS):	D1 - SO 101 PARKOVIŠTĚ			pare č.:
část:	D DOKUMENTACE STAVEBNÍCH OBJEKTŮ			
příloha:	VZOROVÝ PŘÍČNÝ ŘEZ			

