



ROZVADĚČ R1

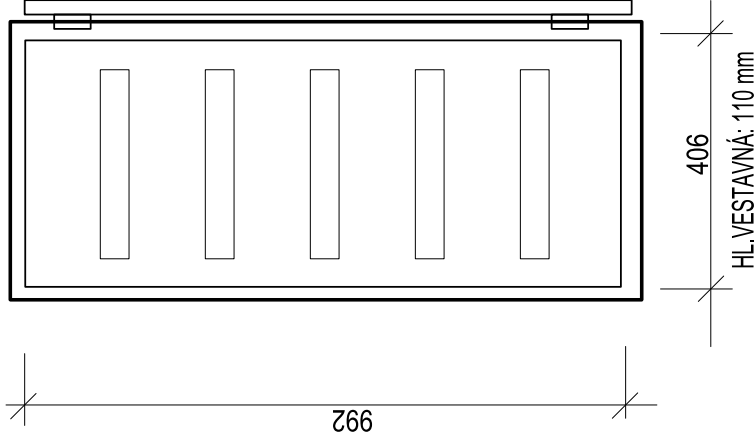

POZN.: ROZVADĚČE PRO SILNOPROUDÉ ZAŘÍZENÍ
ROZVADĚČ: ZAPUŠTĚNÝ S DVĚŘMI A VNITŘNÍM KRYTEM
ROZVODNÁ SOUSTAVA: 1+N+PE stř. 50Hz, 230V /TN-S
OCHRANA PŘED ÚRAZEM EL.PROUDEM: IZOLACÍ, KRYTÍM,
AUTOMATICKÝM ODPOJENÍM OD ZDROJE DLE ČSN 332000-4-41ed.3
TYP: HAGER, FW 512 FT , 5x12M,
ROZMĚR: 406 x 992 x 110mm, 60M
KRYTÍ: IP 40
INSTALOVANÝ PŘÍKON: Pj = 3,45 kW
SOUDOBÝ PŘÍKON: Ps = 2,50 kW
KAŽDOU ŽÍLU OZNAČIT NÁVLAČKOU S ČÍSLEM OBVODU.
PŘÍVOD: ZHORA
VÝVODY: NAHORU

vypracoval: Drahomír Holoubek		odp. projektant: Drahomír Holoubek		HP :	ING. JIŘÍ OBOZVENKO	
podpis:		podpis:				
kraj:	KARLOVARSKÝ	obec:	JÁCHYMOV	stupeň:	DPZ/PDPS	
datum:	10/2024	zakázka č.:	240222	formát:	-	
investor:	MĚSTO JÁCHYMOV, NÁMĚSTÍ REPUBLIKY 1, 362 51 JÁCHYMOV					
objednatel:	MĚSTO JÁCHYMOV, NÁMĚSTÍ REPUBLIKY 1, 362 51 JÁCHYMOV					
název projektu :		autorizace:		příloha č.:	D4.1.1	
JÁCHYMOV PARKOVIŠTĚ V ULICI MATHESIOVA						
		pare č.:				
SO(PS): SO 701 VEŘEJNÉ WC						
část: D4.1.2.5 - TECHNIKA PROSTŘEDÍ STAVEB - SILNOPROUD						
příloha: D4.1.2.5.7 - ROZVADĚČ R1						




OH PROJEKT s.r.o.
Školní 358/7, 360 17 Katovky Vary - Stará Role,
info@ohprojekt.cz

ROZVADĚČ R1

List 1 / 3


L +N+PE 230V, 50Hz, TN-S, In 63A

L ,230V, 50Hz,

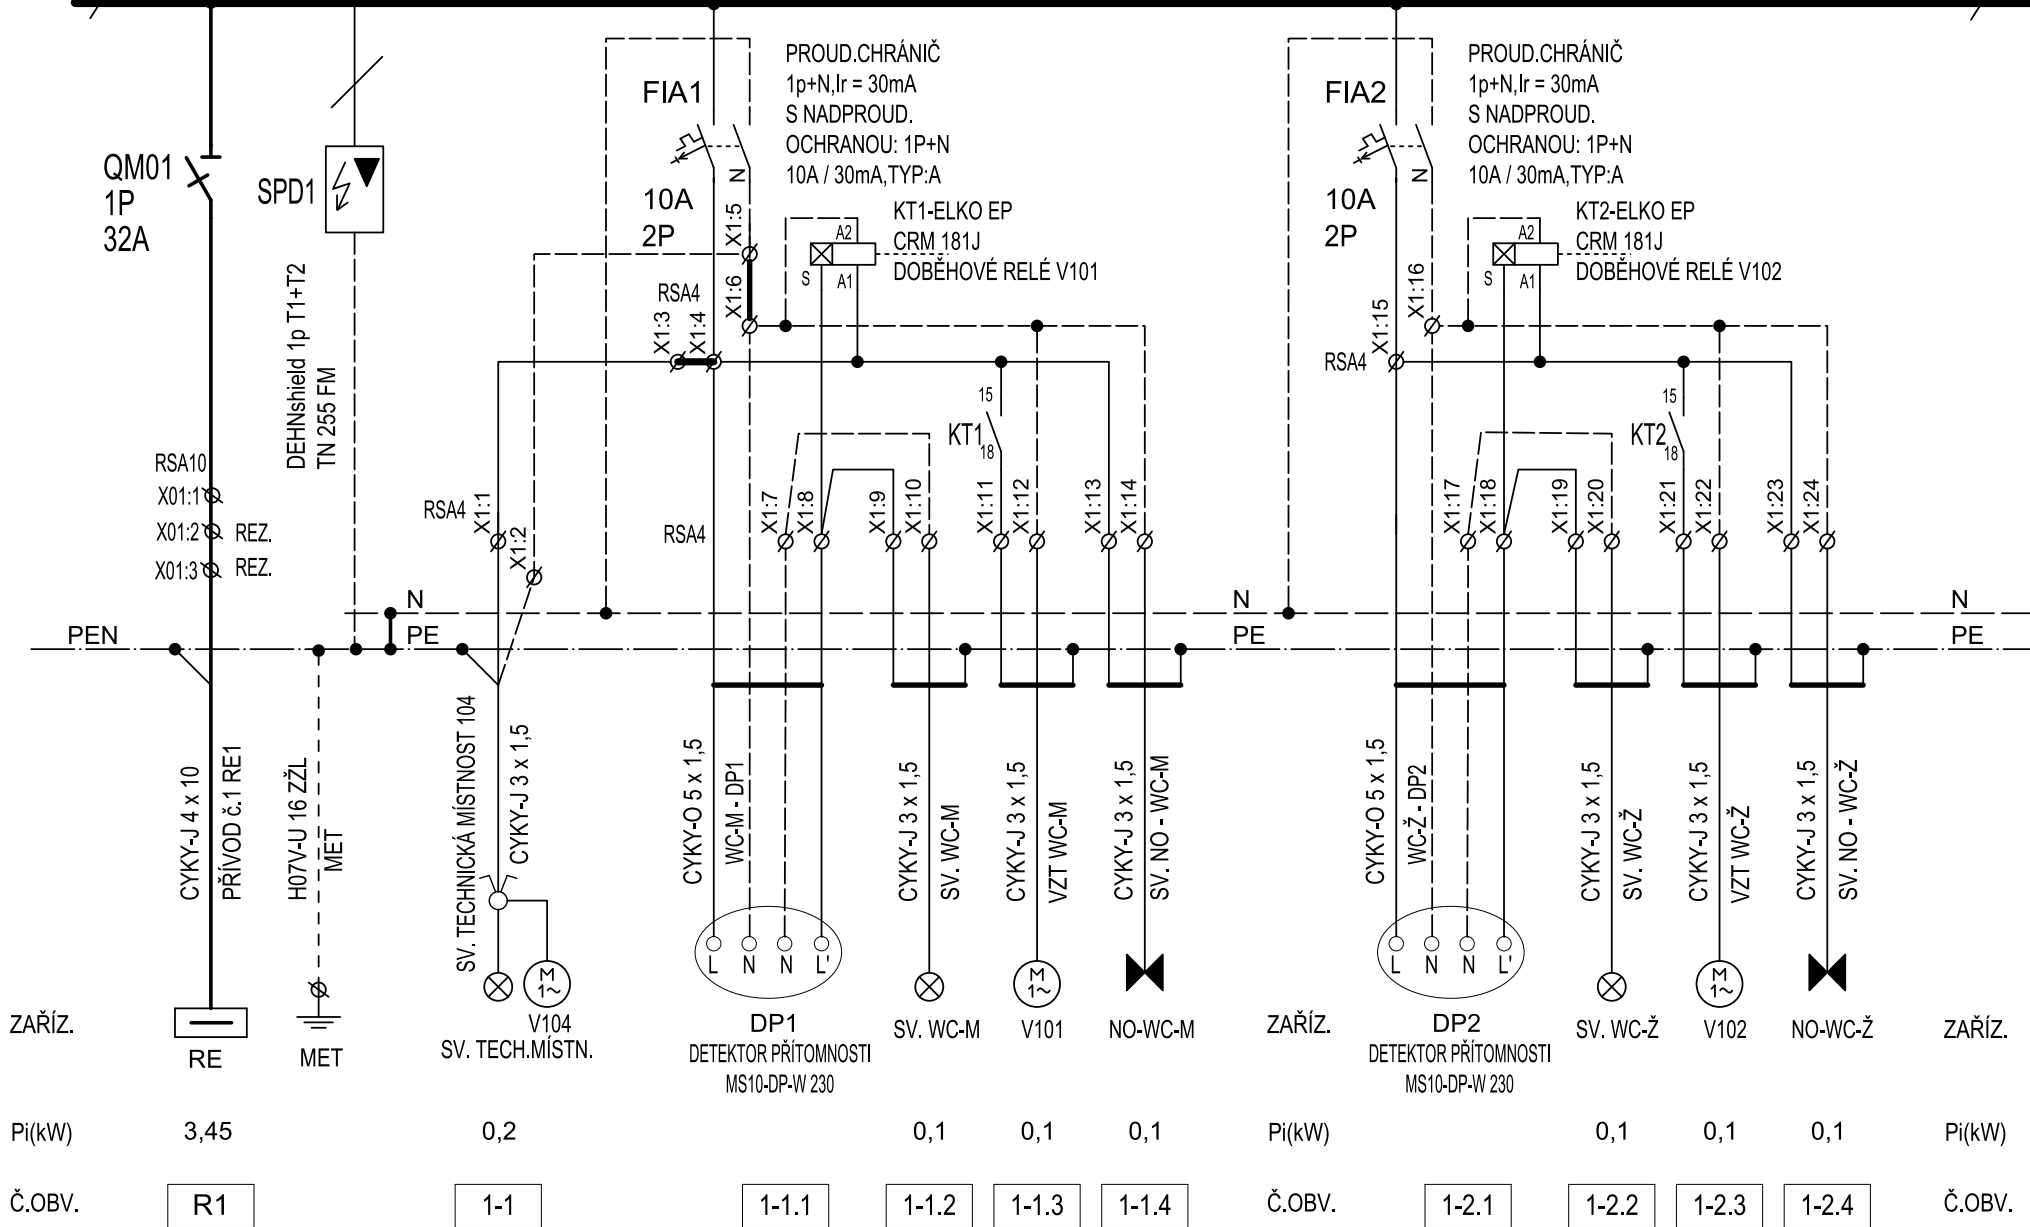

L, 230V, 50Hz

L, 230V, 50Hz

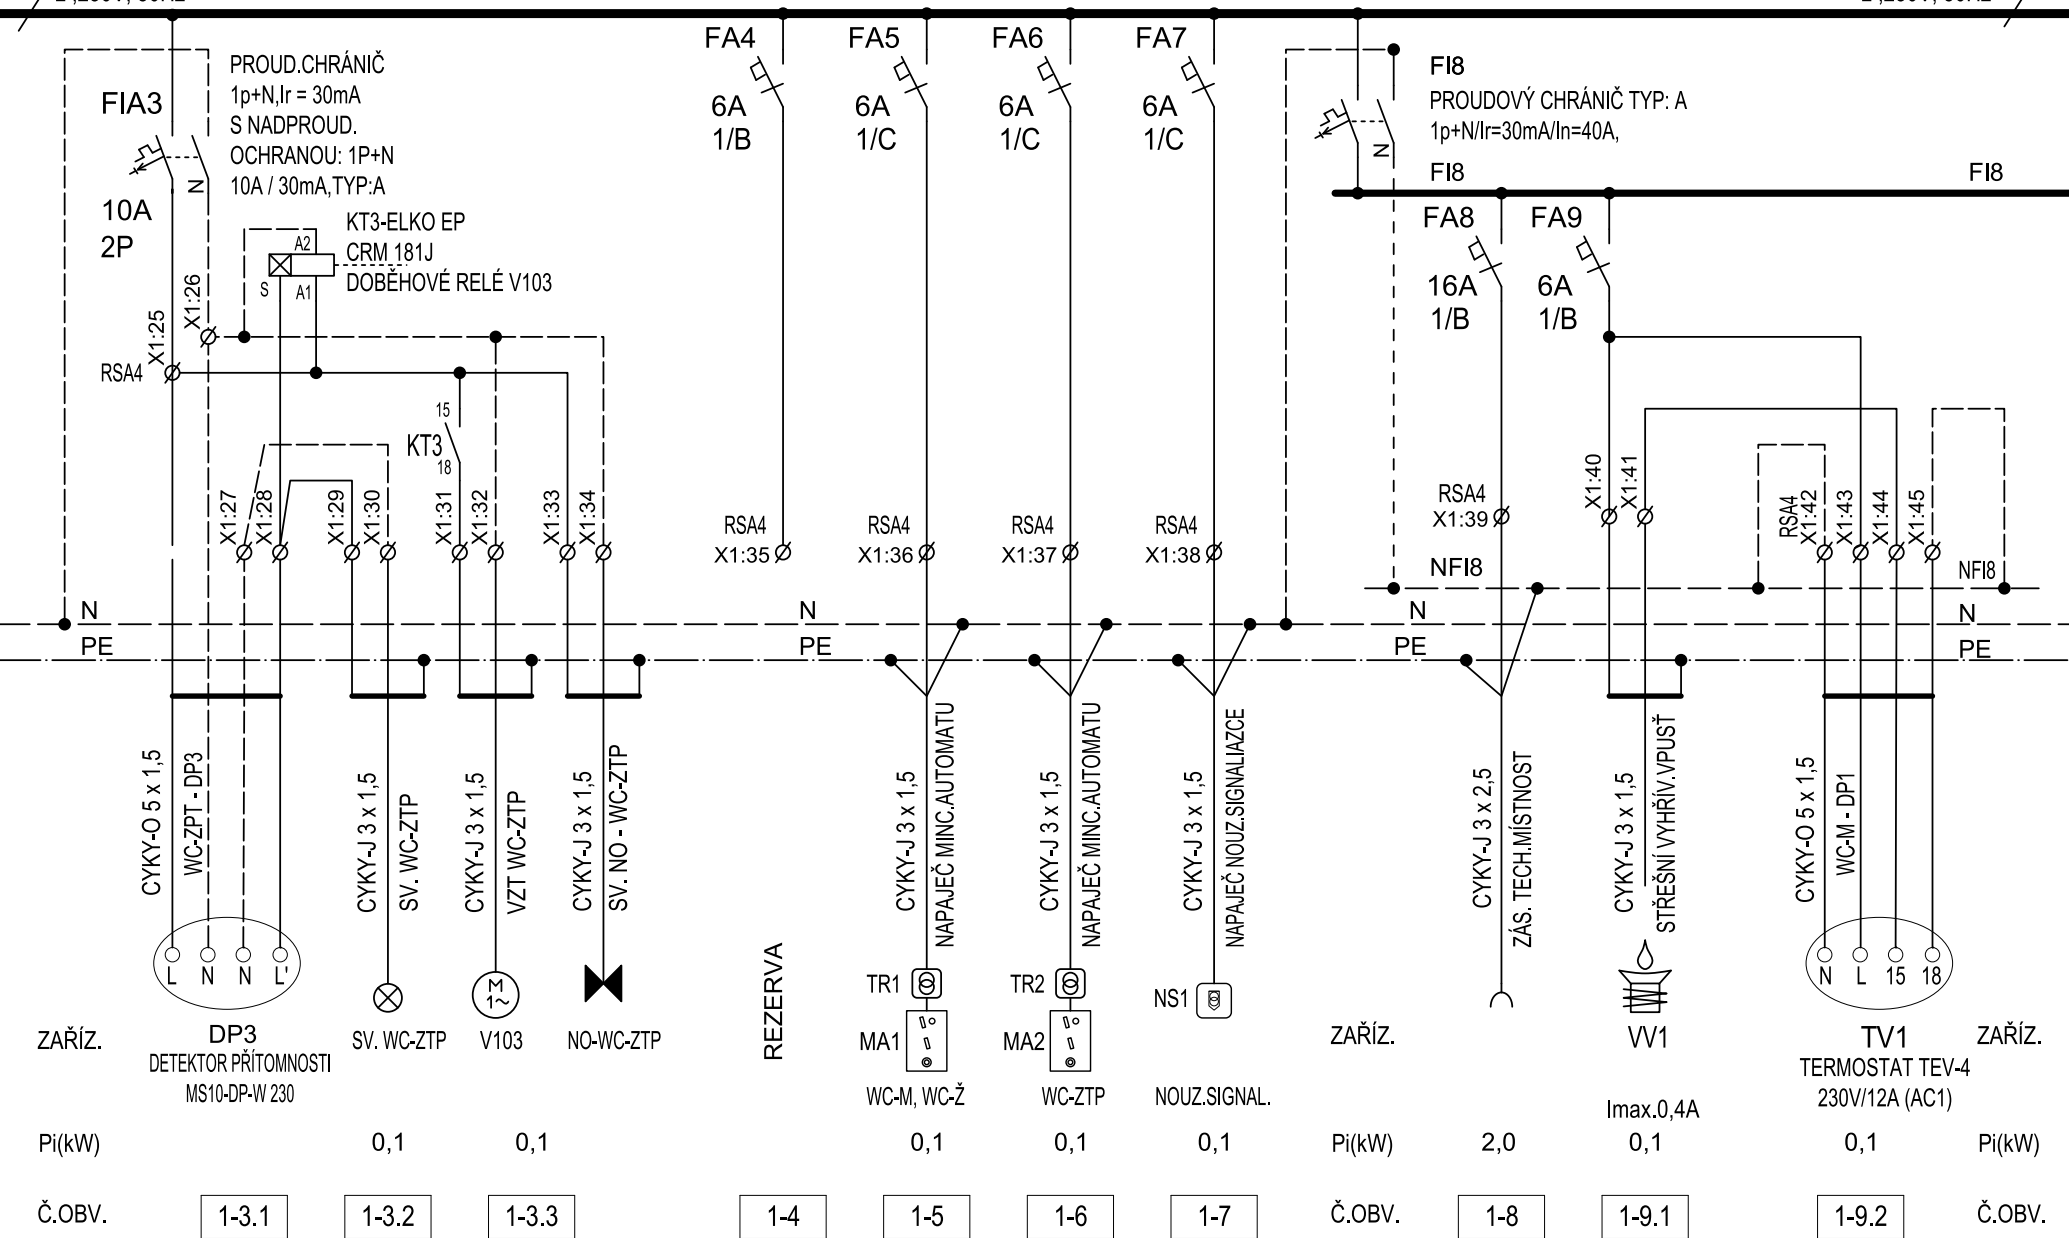

ROZVADĚČ R1

List 3 / 3

