


# Typ I

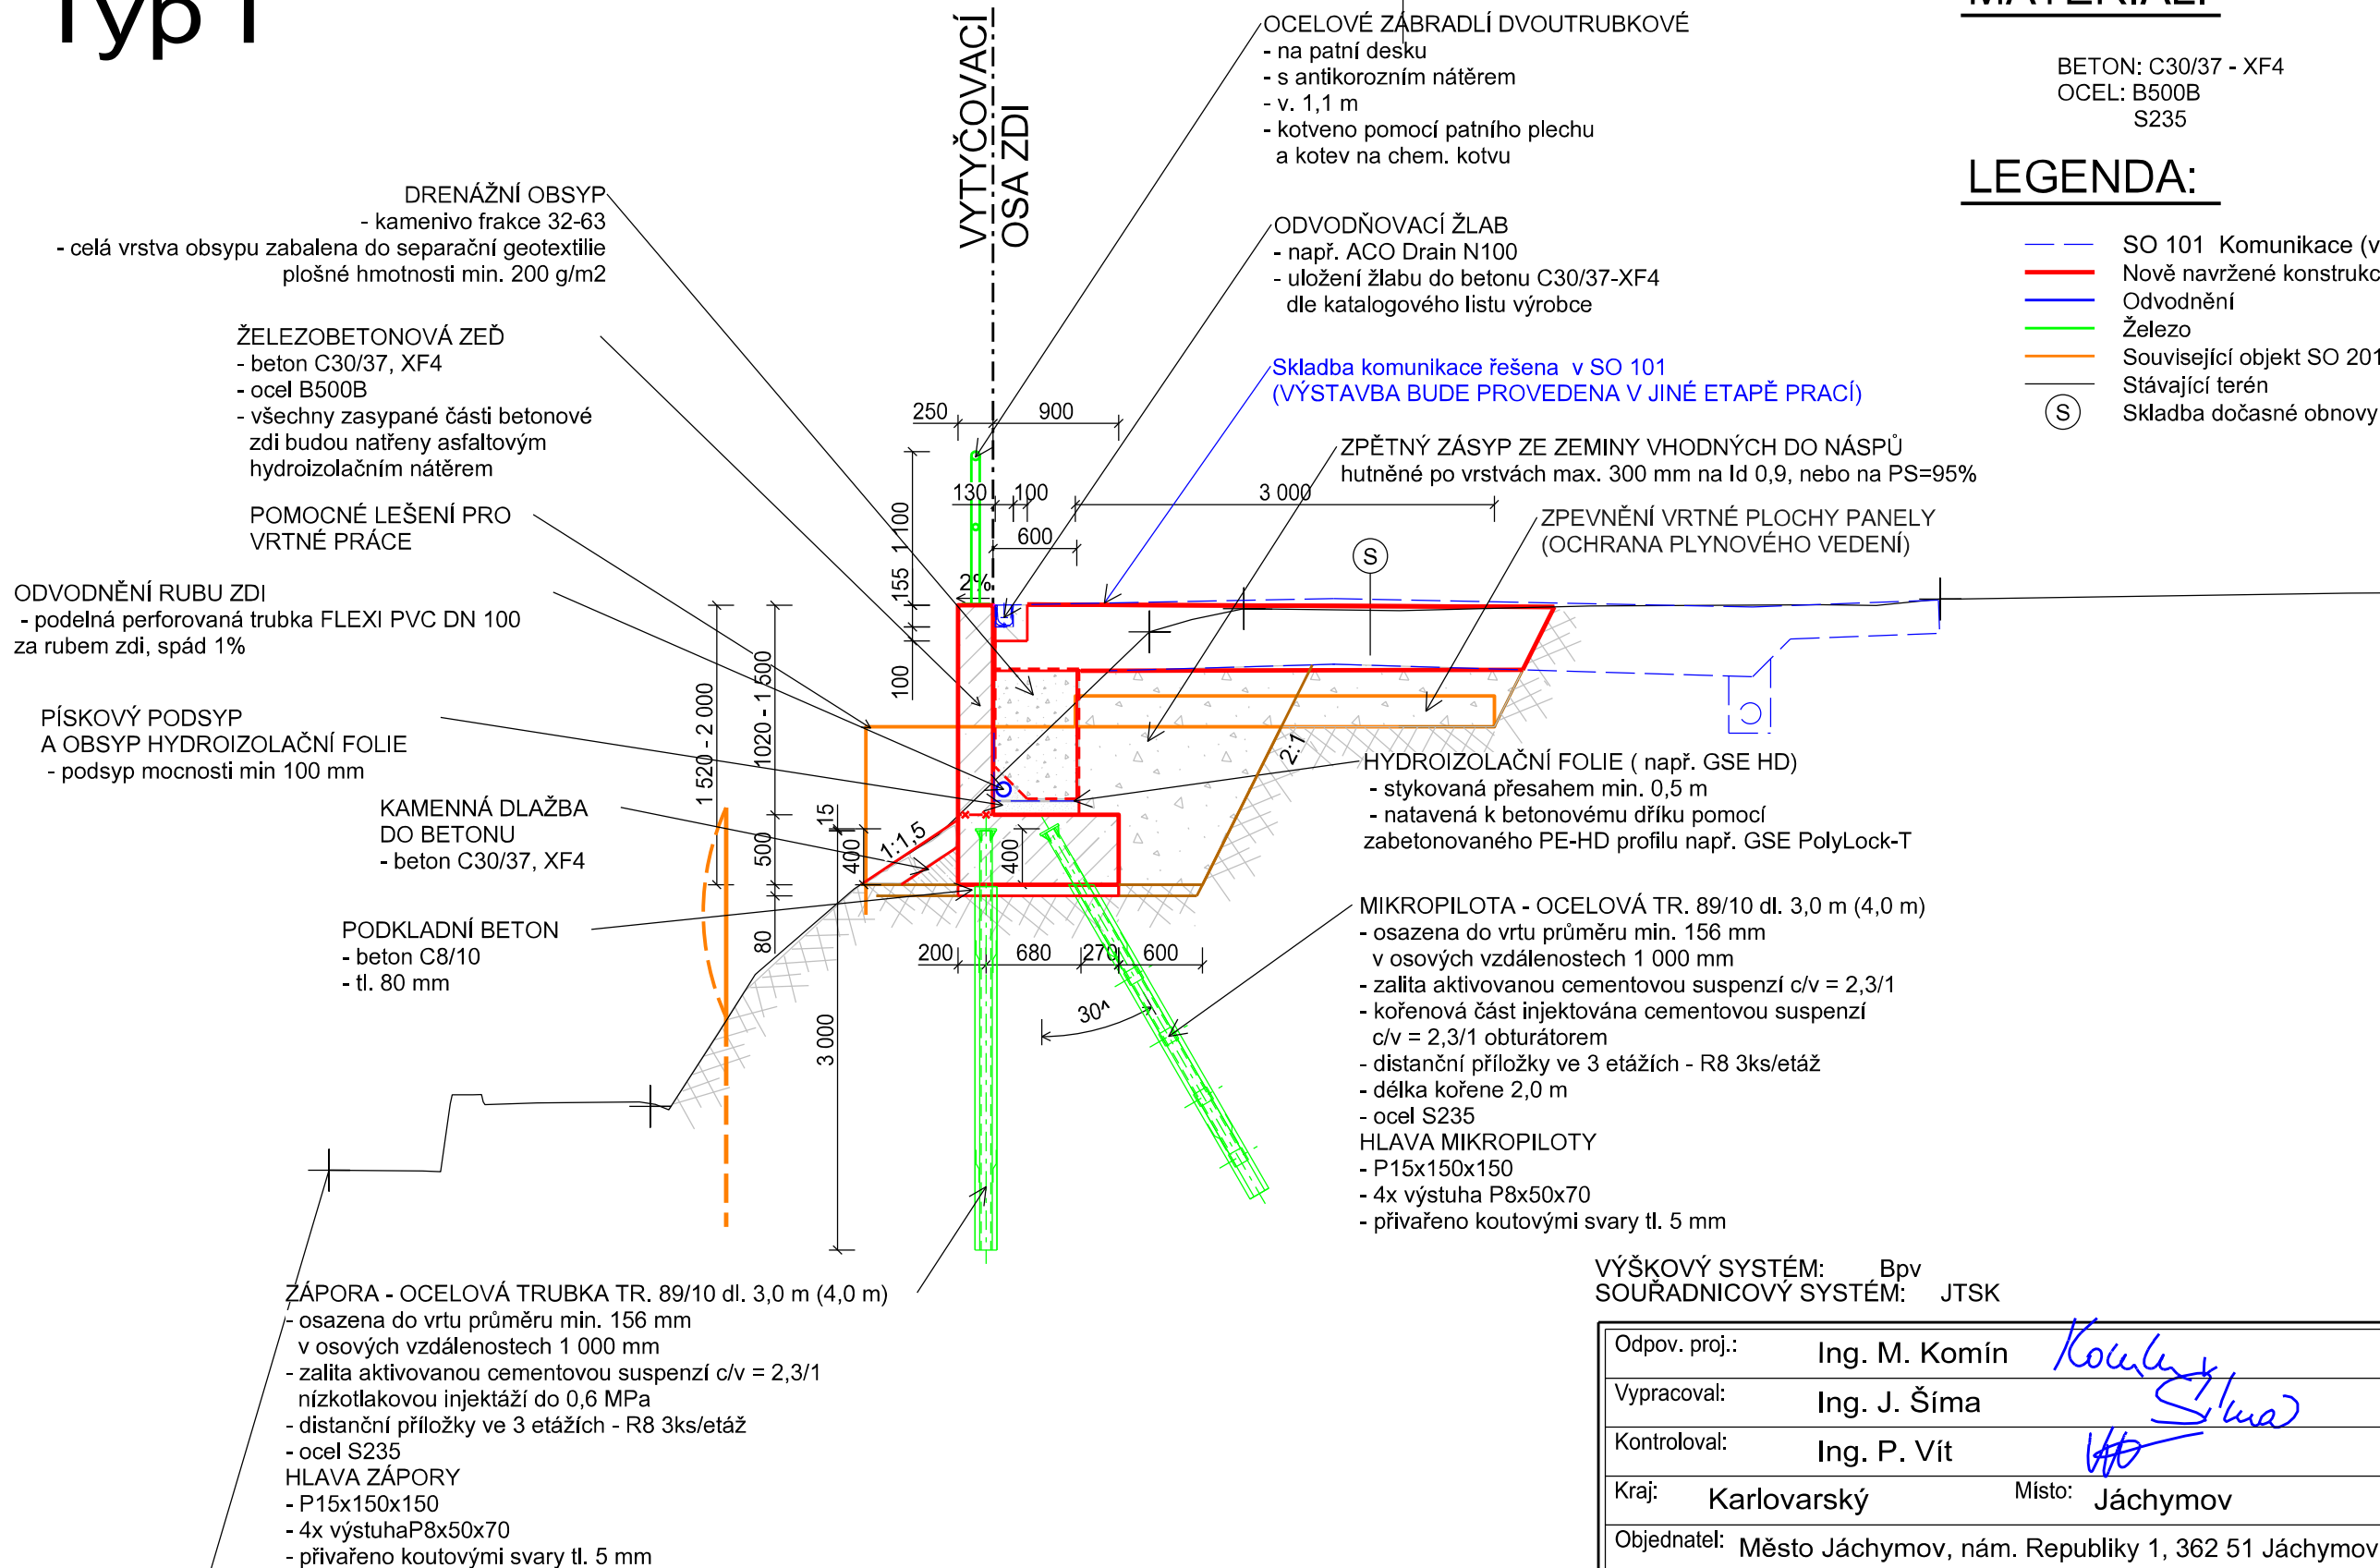

**MATERIÁL:**

BETON: C30/37 - XF4  
OCEL: B500B  
S235

### LEGENDA:

- SO 101 Komunikace (výstavba v jiné etapě prací)  
 — Nově navržené konstrukce  
 — Odvodnění  
 — Železo  
 — Související objekt SO 201  
 — Stávající terén  
 (S) Skladba dočasné obnovy komunikace

AZ CONSULT, spol. s r.o.

Číslo zakázky.....25/397

**Výrobek uvolněn k použití**

Datum.....31.3.2026.....(3)

VÝŠKOVÝ SYSTÉM: Bpv  
SOUŘADNICOVÝ SYSTÉM: JTSK

Odpov. proj.: Ing. M. Komín

Vypracoval: Ing. J. Šíma

Kontroloval: Ing. P. Vít

Kraj: KarlovarskýMísto: Jáchymov

Objednatel: Město Jáchymov, nám. Republiky 1, 362 51 Jáchymov

Akce:

Jáchymov - Rekonstrukce ulice Palackého

Stavební objekt: Zed' ve staničení 0,063-0,080

Výkres: Vzorový řez

</