



Typ I


ŘEZ 1

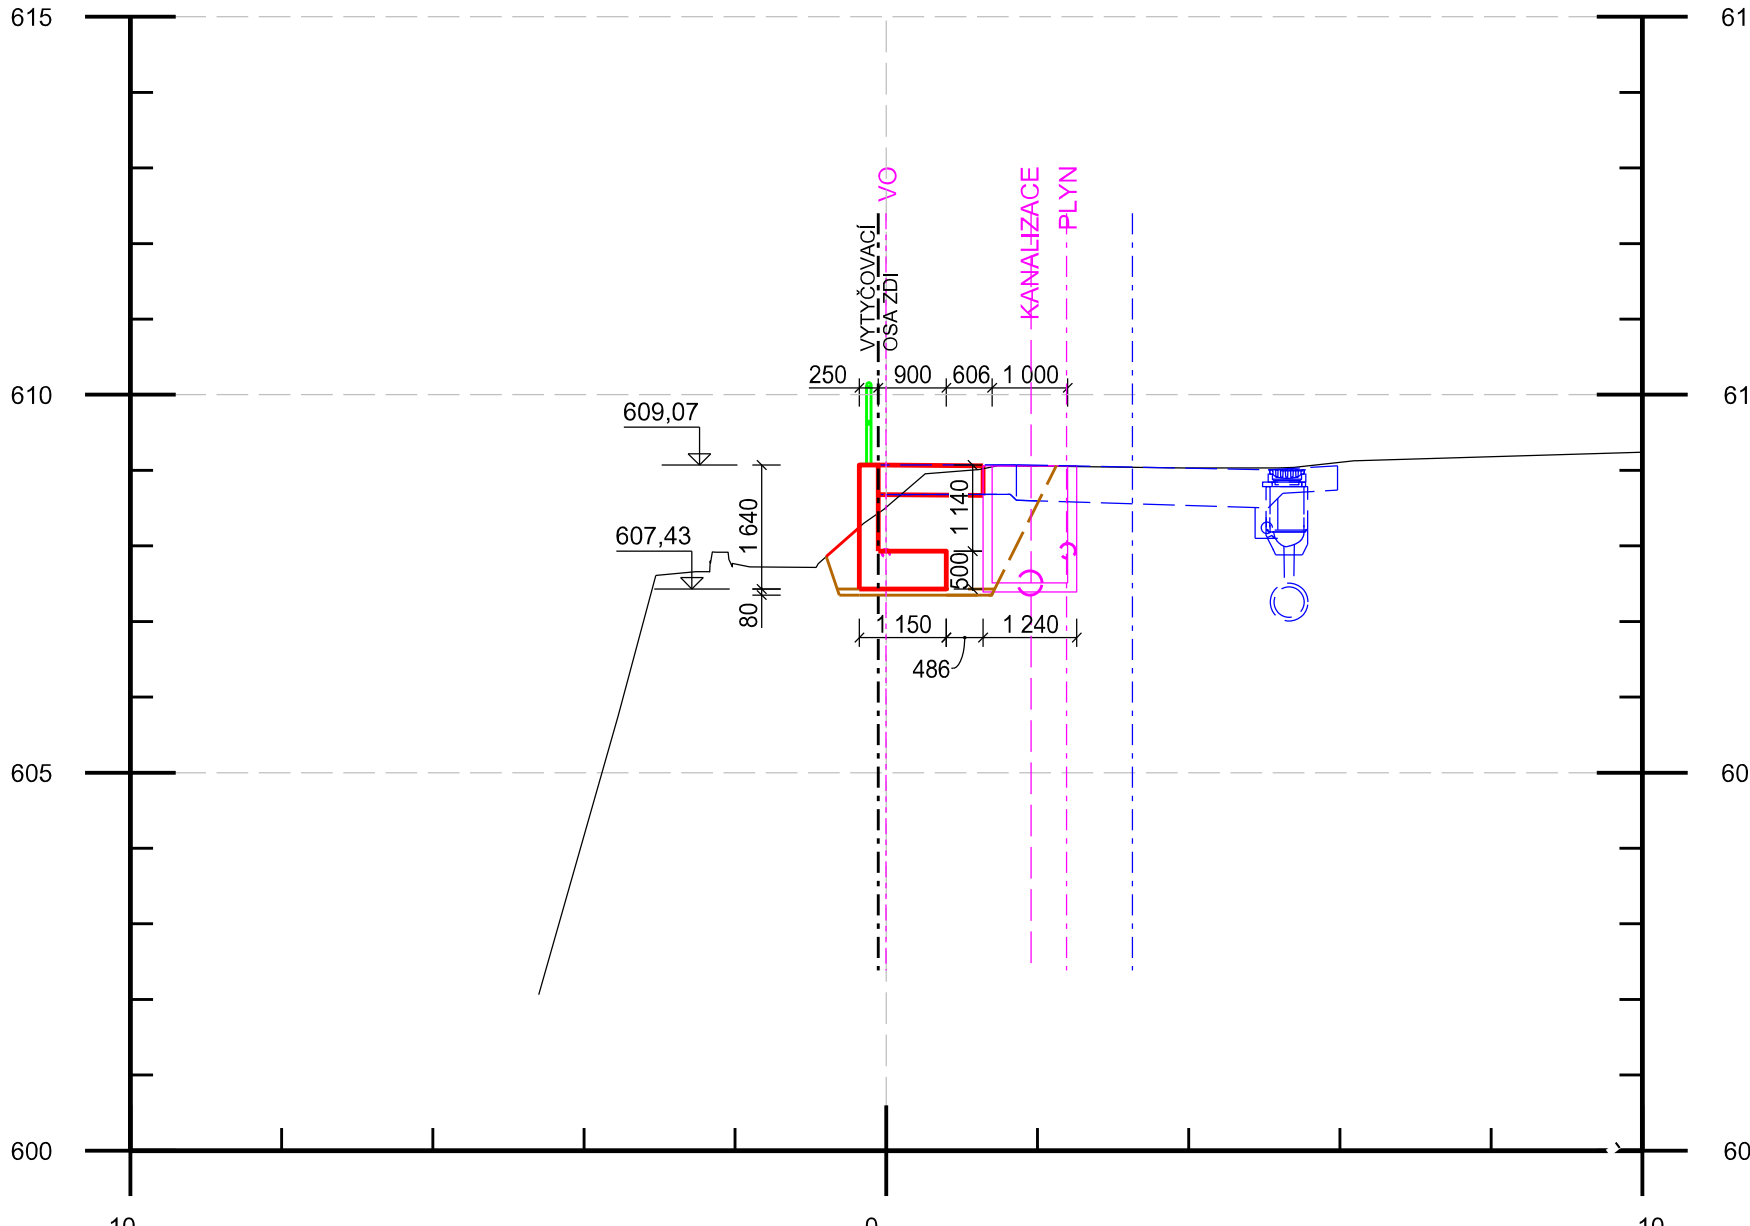


ŘEZ 2

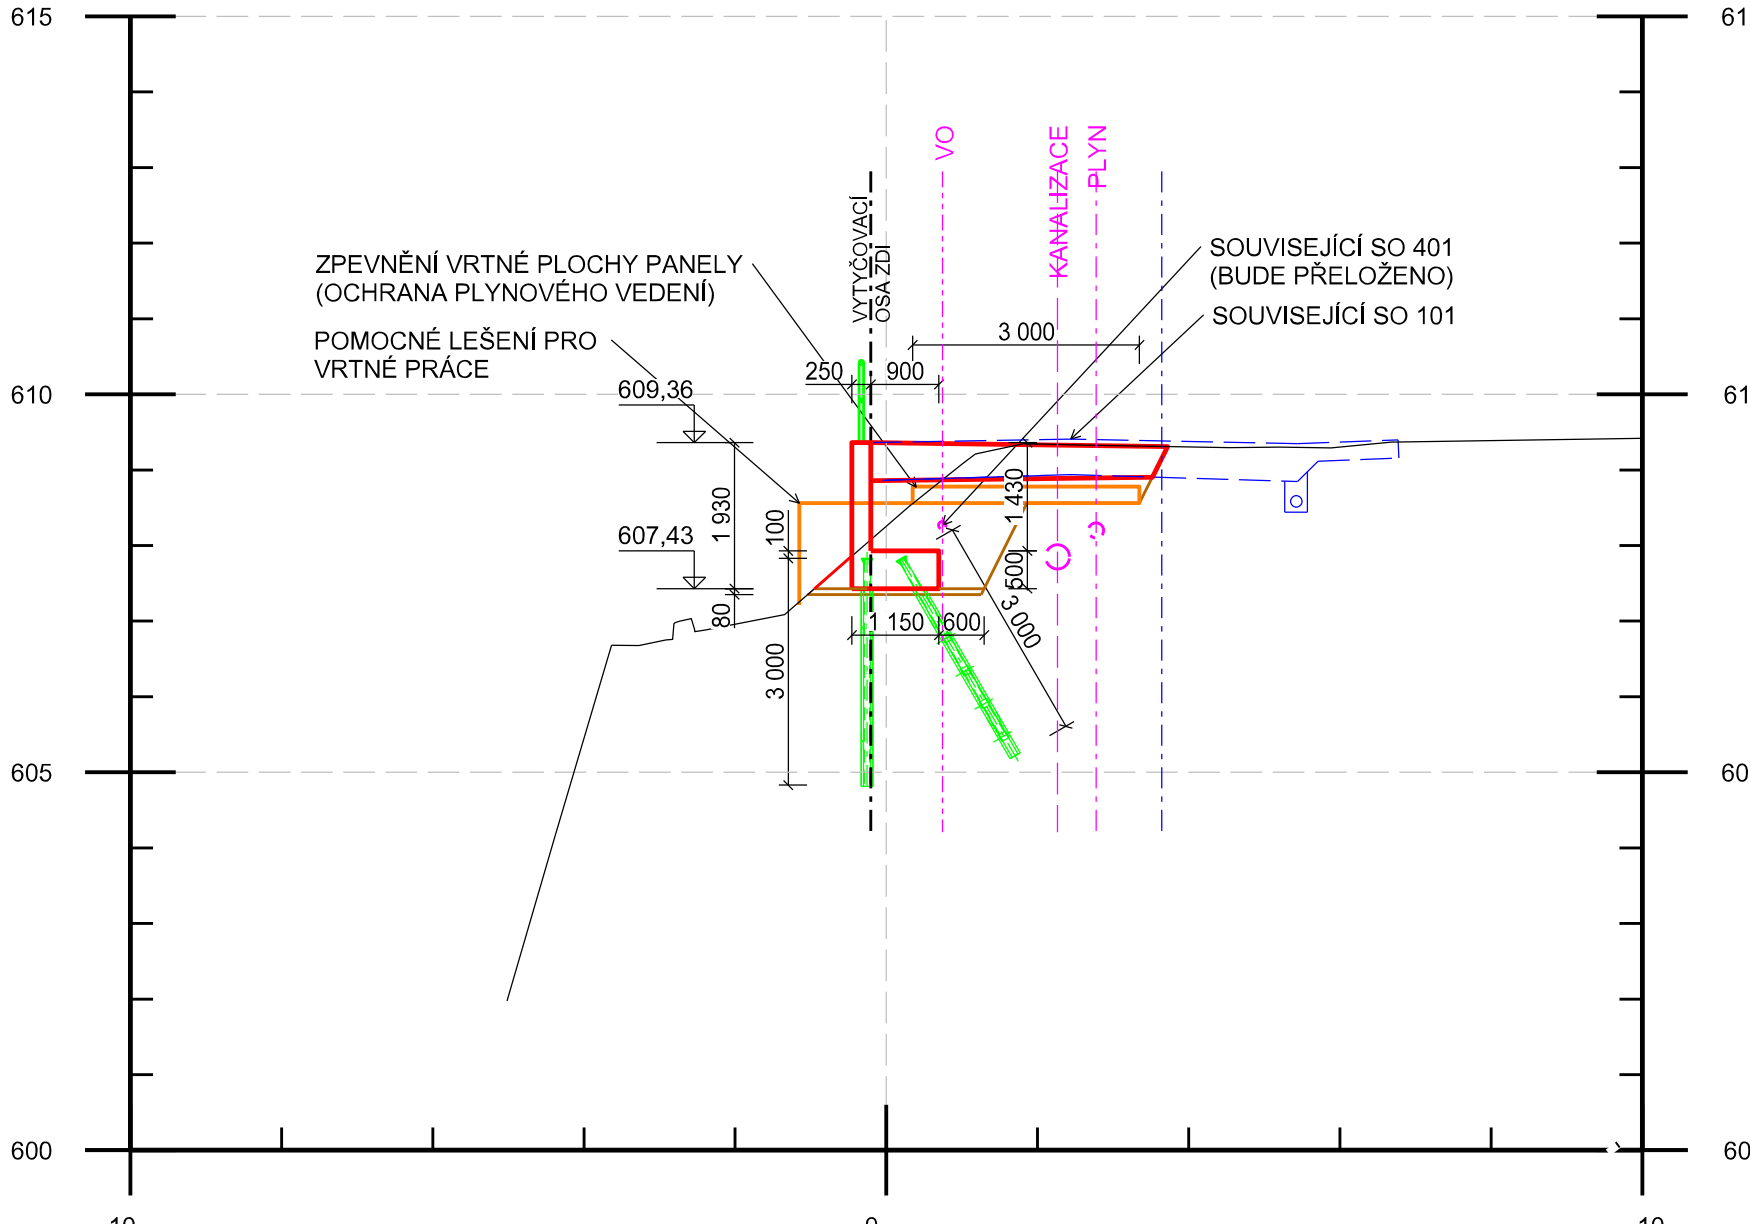


ŘEZ 3

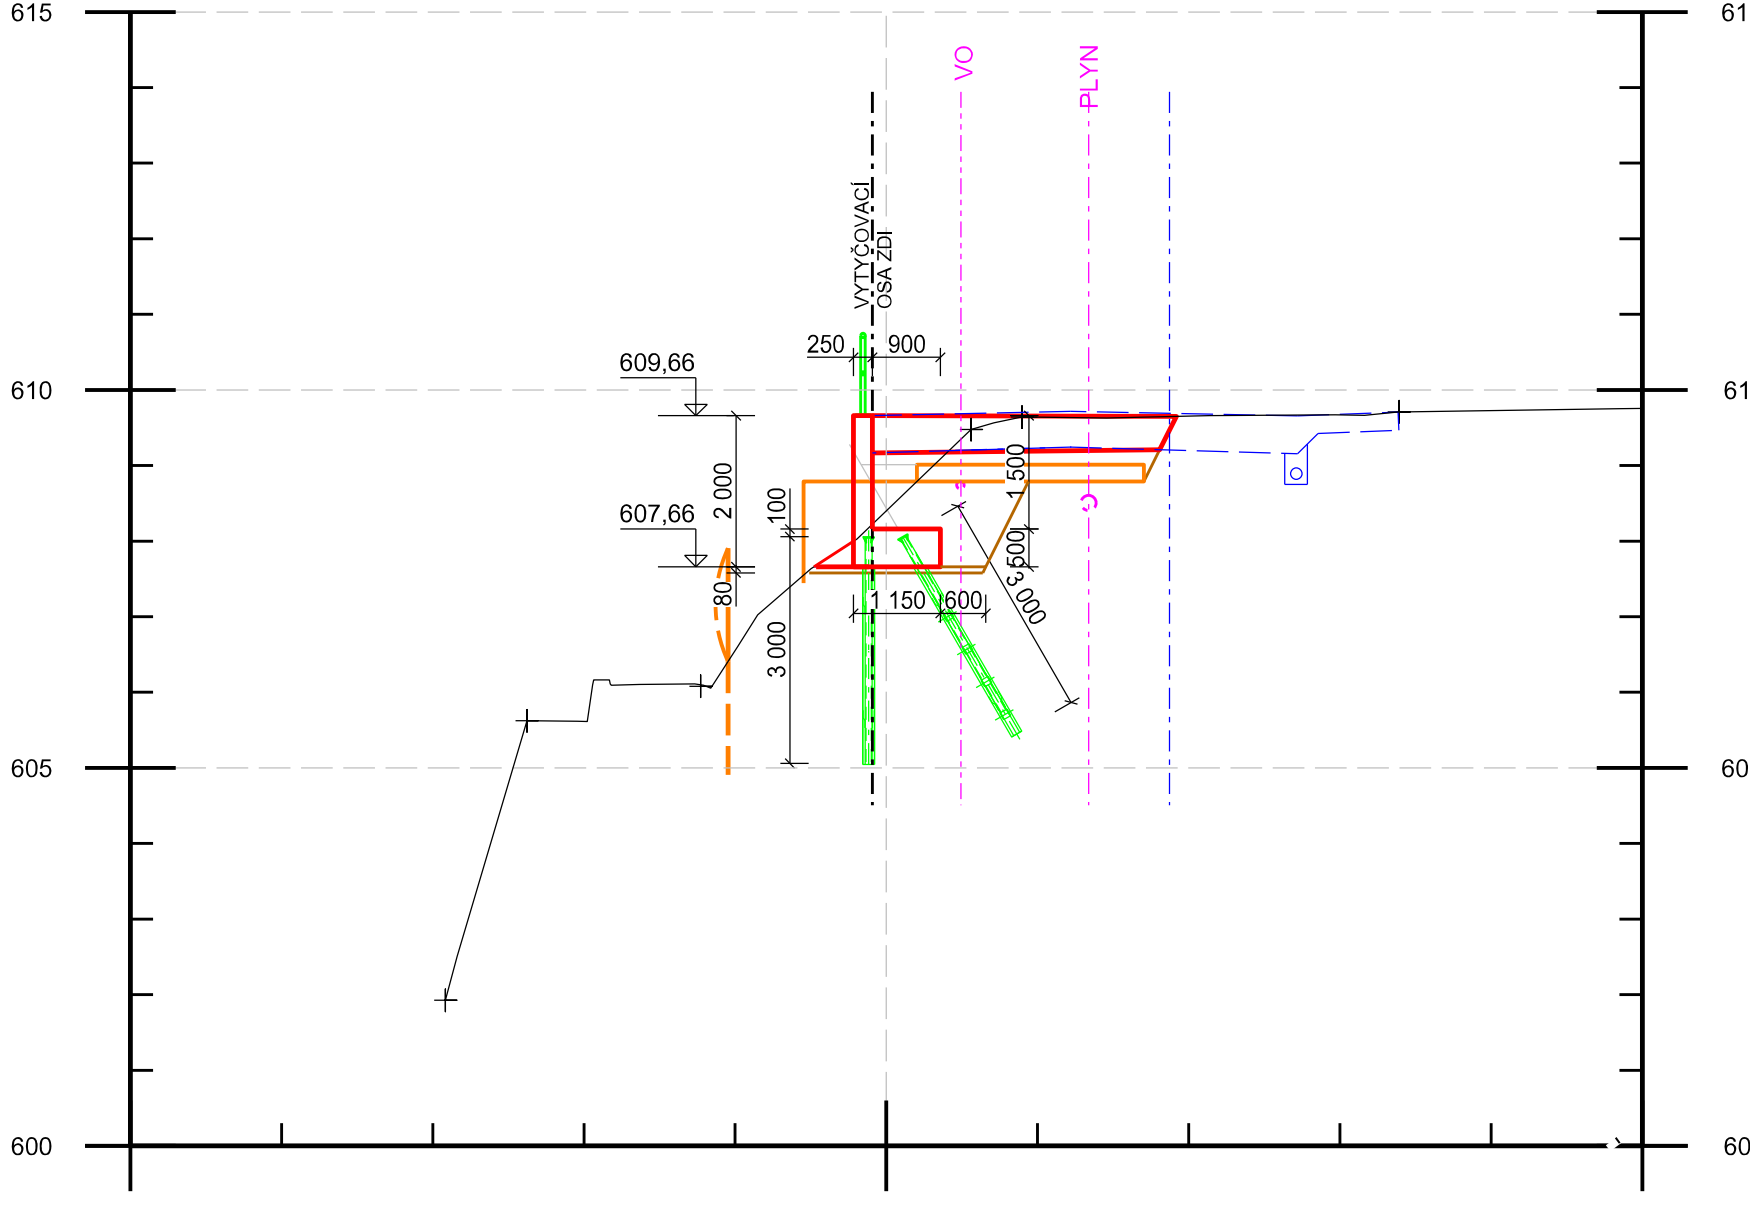

ŘEZ 4

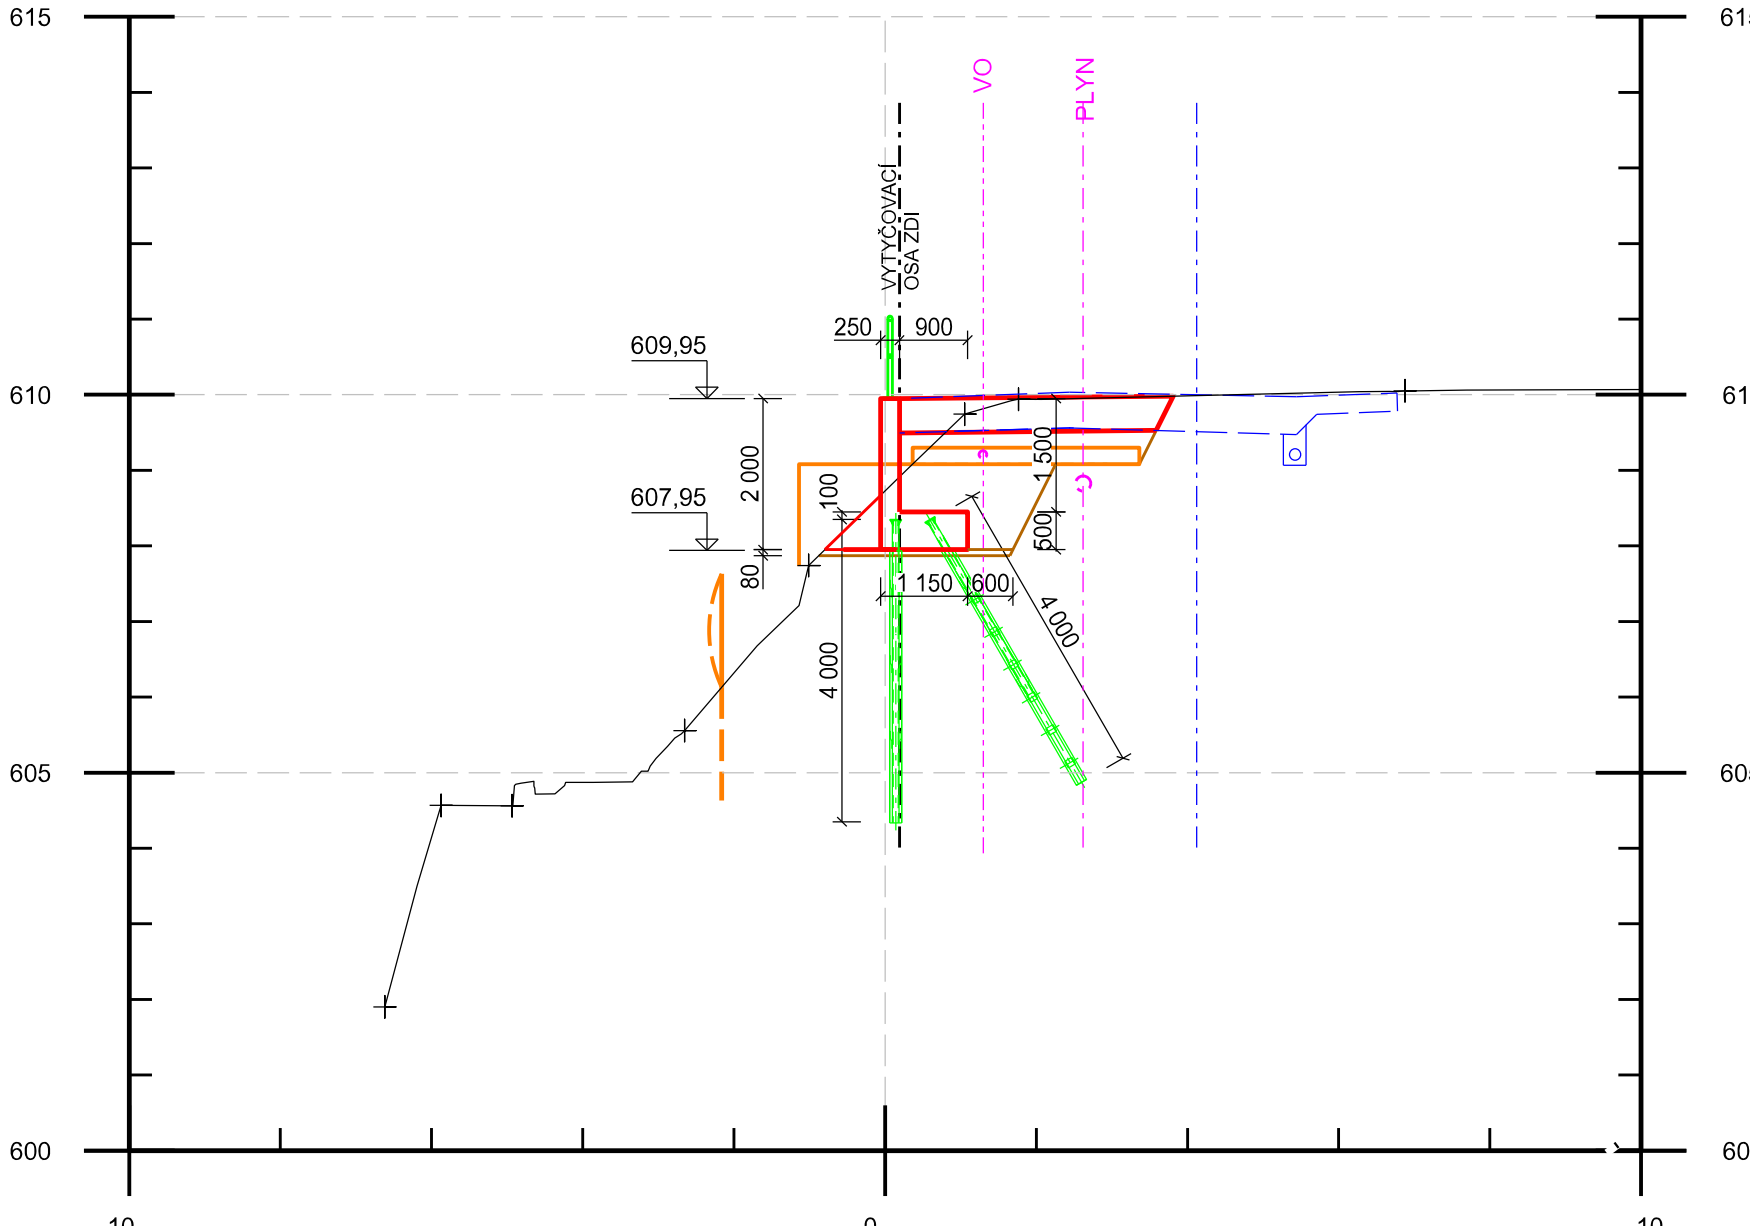

ŘF7 5

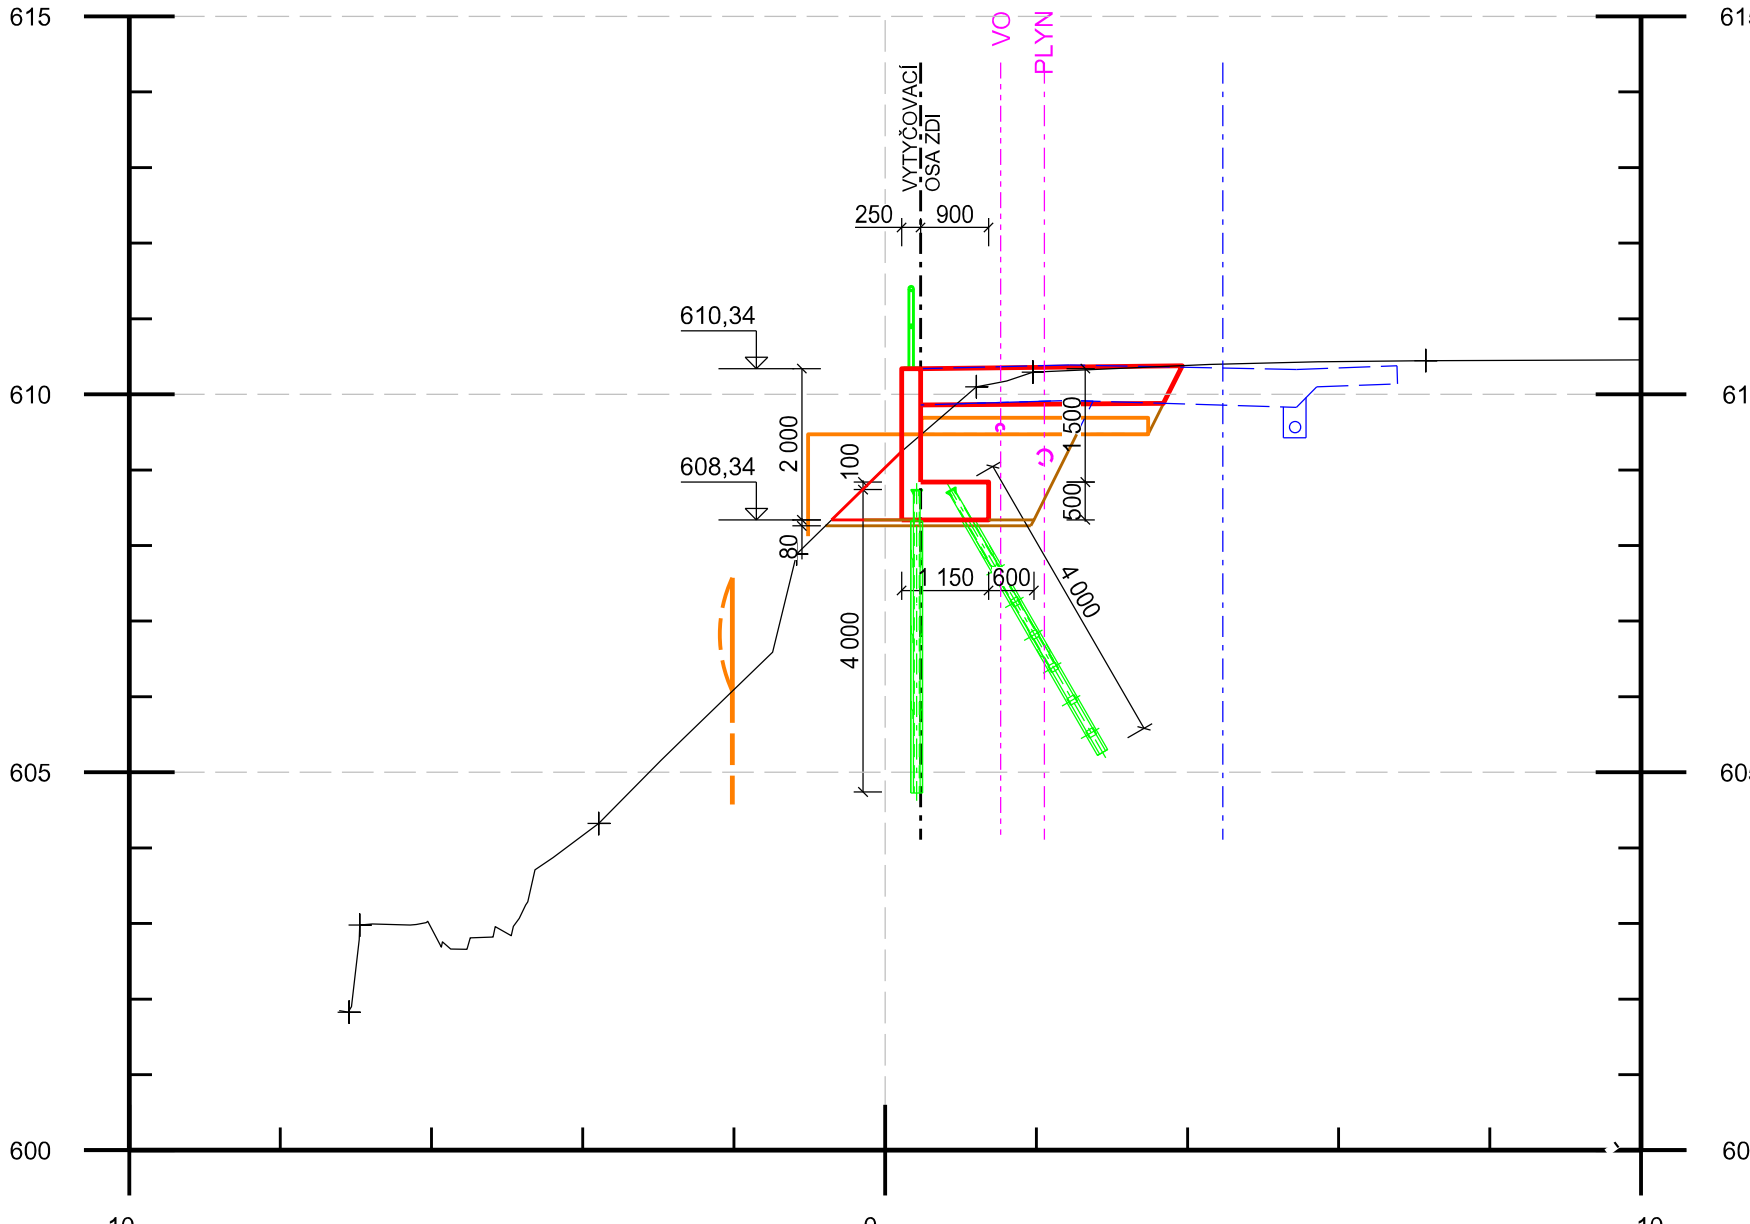

MATERIÁL

BETON: C30/37 - XF
OCEL: B500B
S235

LEGENDA:

- SO 101 Komunikace
— Nově navržené konstrukce zd
— Železo
— Stávající terén

AZ CONSULT, spol. s r.o.

Číslo zakázky.....25/397

Výrobek uvolněn k použití

Datum.....31.3.2026.....(3)

VÝŠKOVÝ SYSTÉM: Bpv
SOUŘADNICOVÝ SYSTÉM: JTSK

Odpov. proj.:	Ing. M. Komín	AZCONSULT spol. s r. o. Klíšská 12, 400 01 Ústí nad Labem Tel.: 475 201 103, 475 210 117 Tel/fax.: 475 201 128 E-mail: azconsult@azconsult.cz ČSN EN ISO 9001
Vypracoval:	Ing. J. Šíma	
Kontroloval:	Ing. P. Vít	
Kraj:	Karlovarský	
Objednatel:	Město Jáchymov, nám. Republiky 1, 362 51 Jáchymov	
Akce:	Jáchymov - Rekonstrukce ulice Palackého	
Stavební objekt:	Zeď ve staničení 0,063-0,080	
Výkres:	Příčné řezy	
Zn. souboru:		...
Stupeň: DSP/DPS		Formát: 6 x A
Č. zak.: 25/397		Č. paré :
Datum: III/2026		Měřitko:
1 : 100		Č. přílohy:
		C.2.1.a