




ŘEZ 1

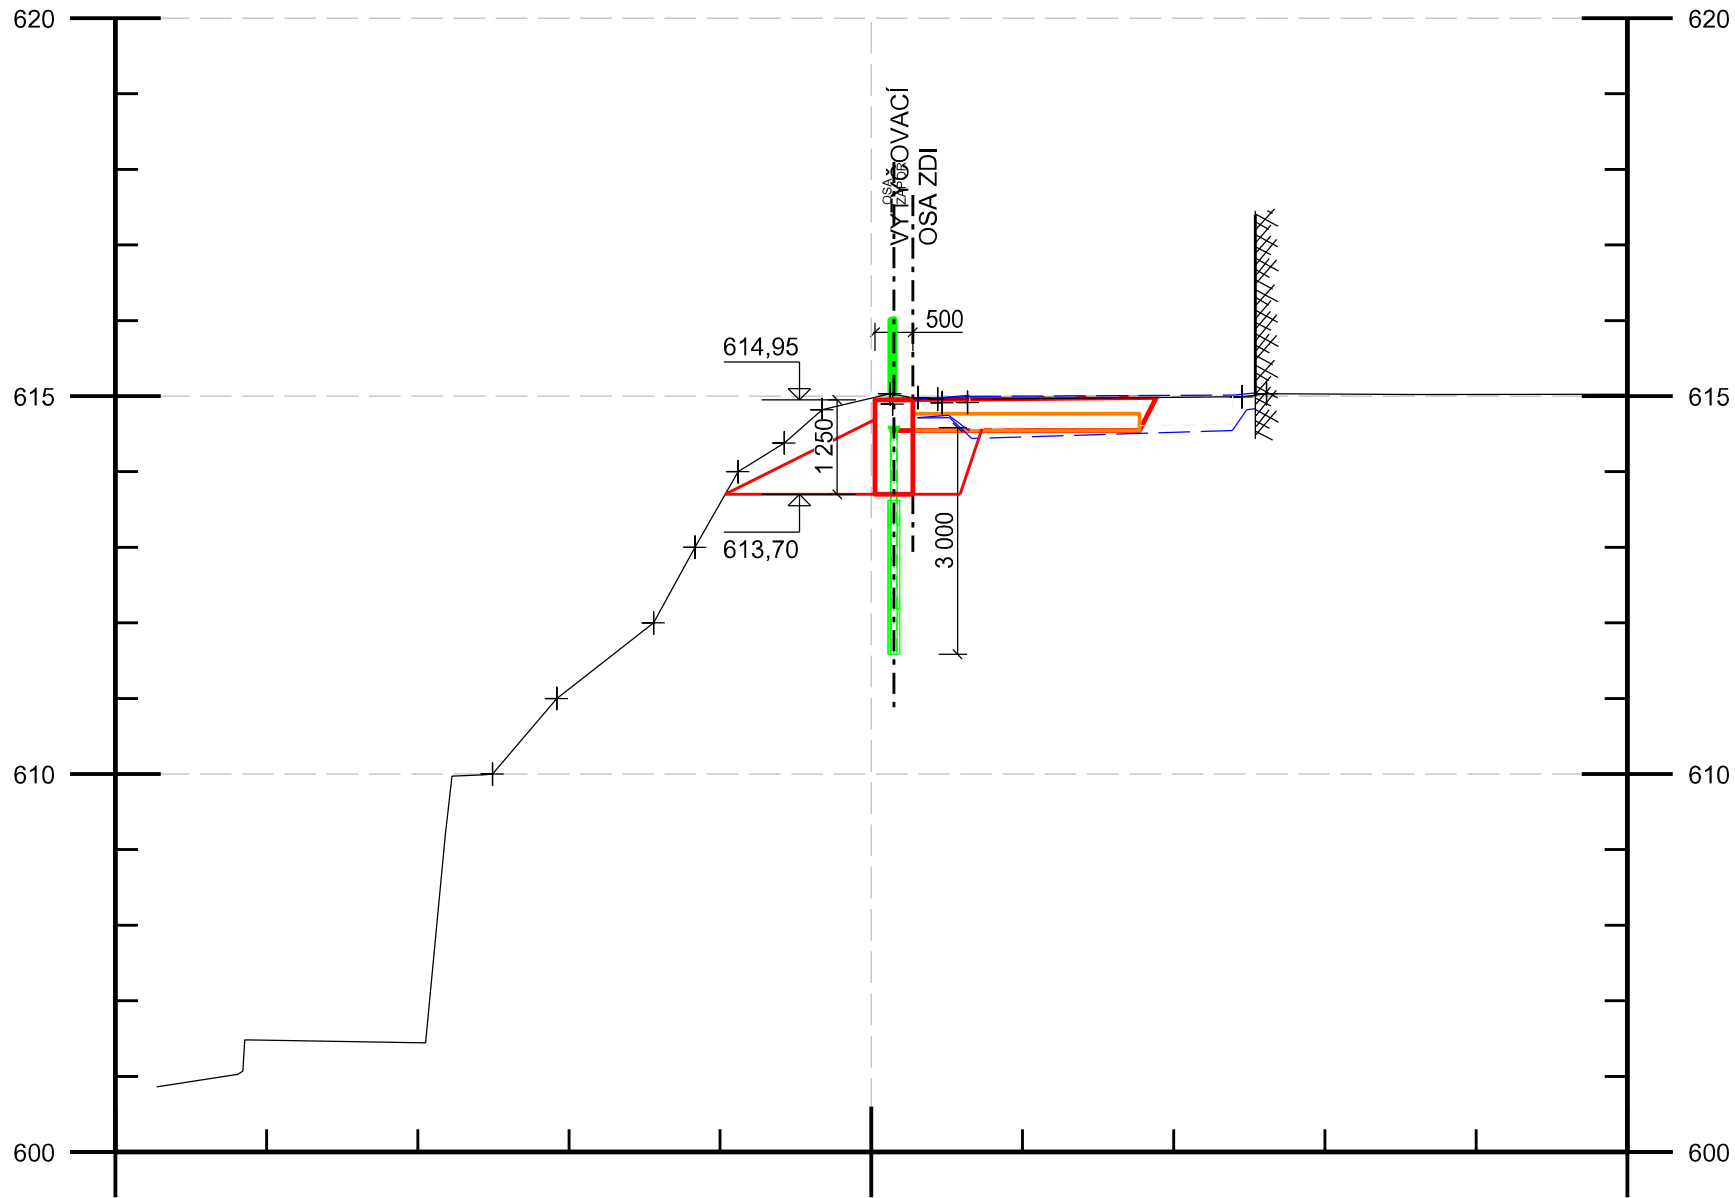


ŘEZ 3

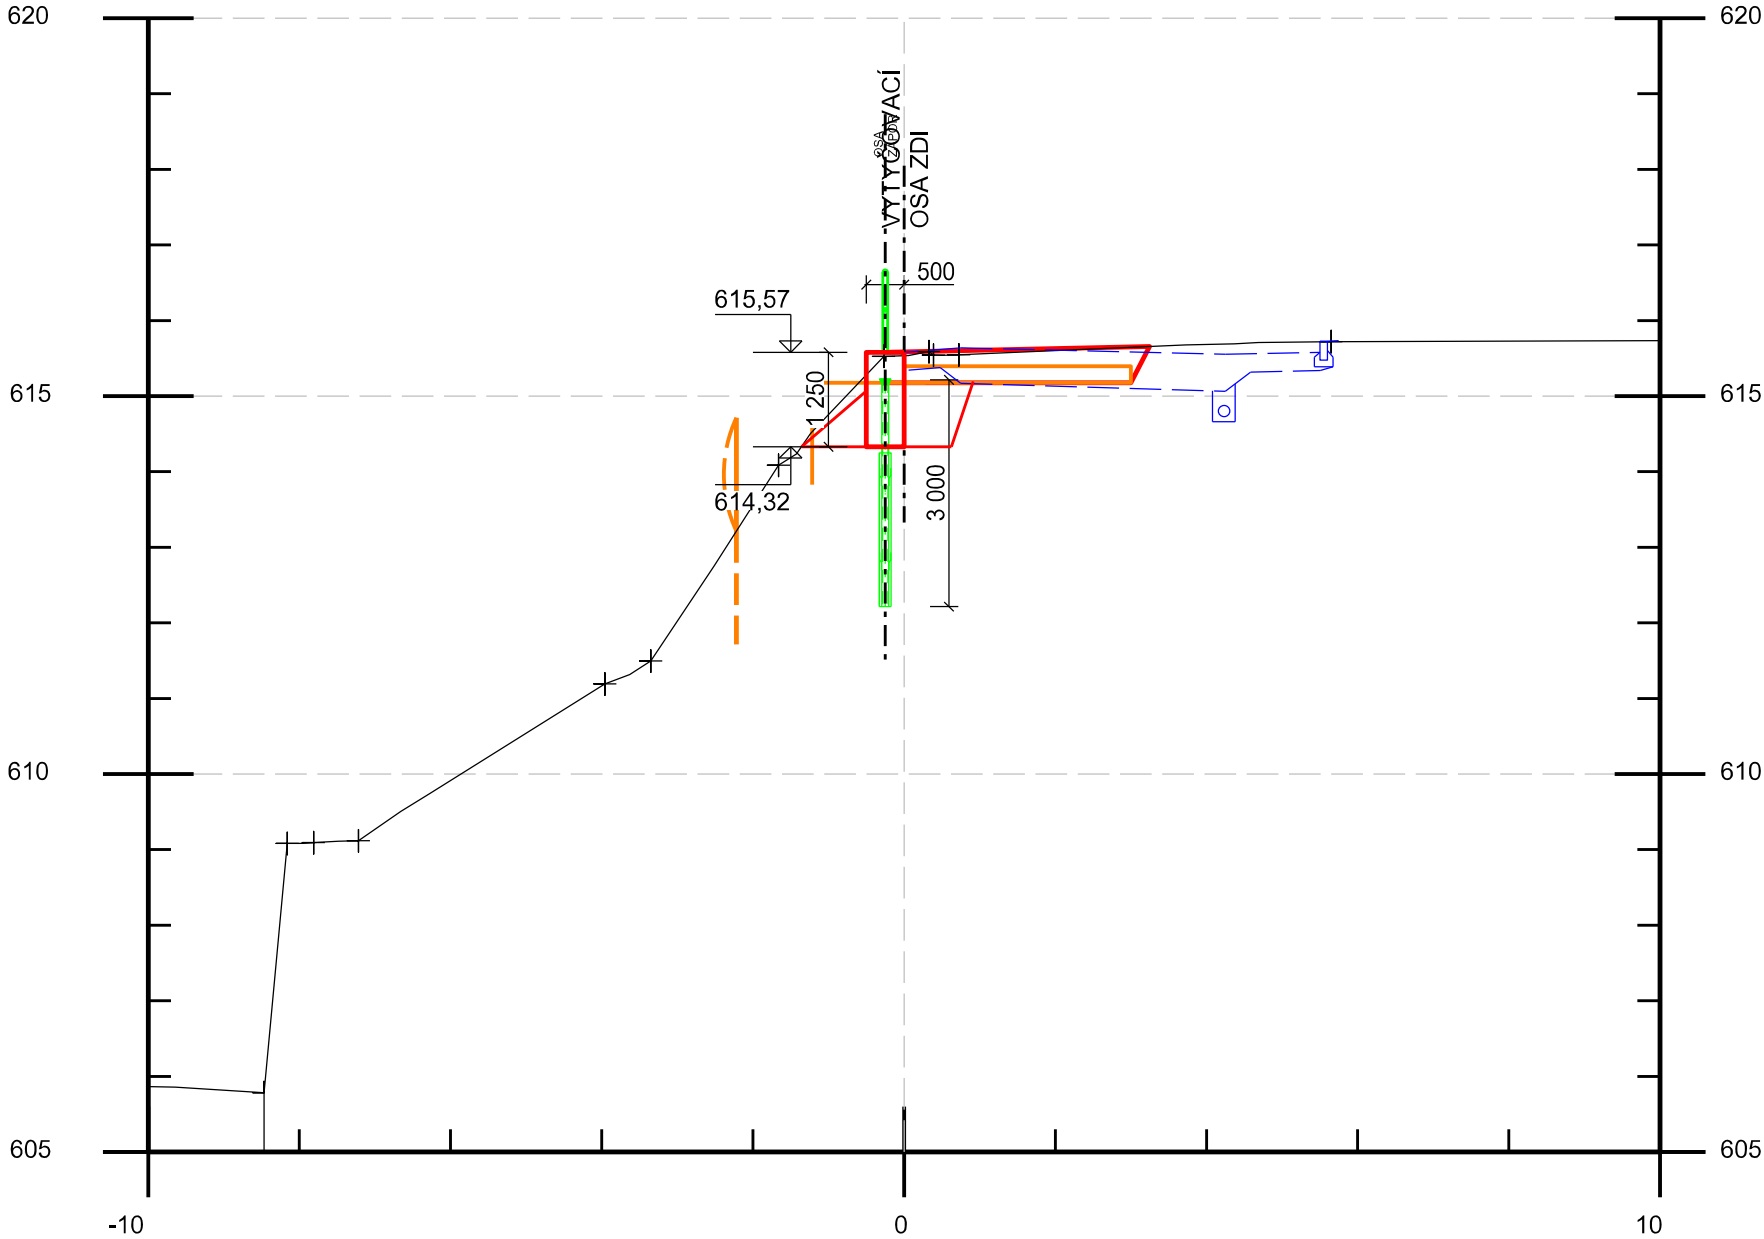

ŘEZ 2

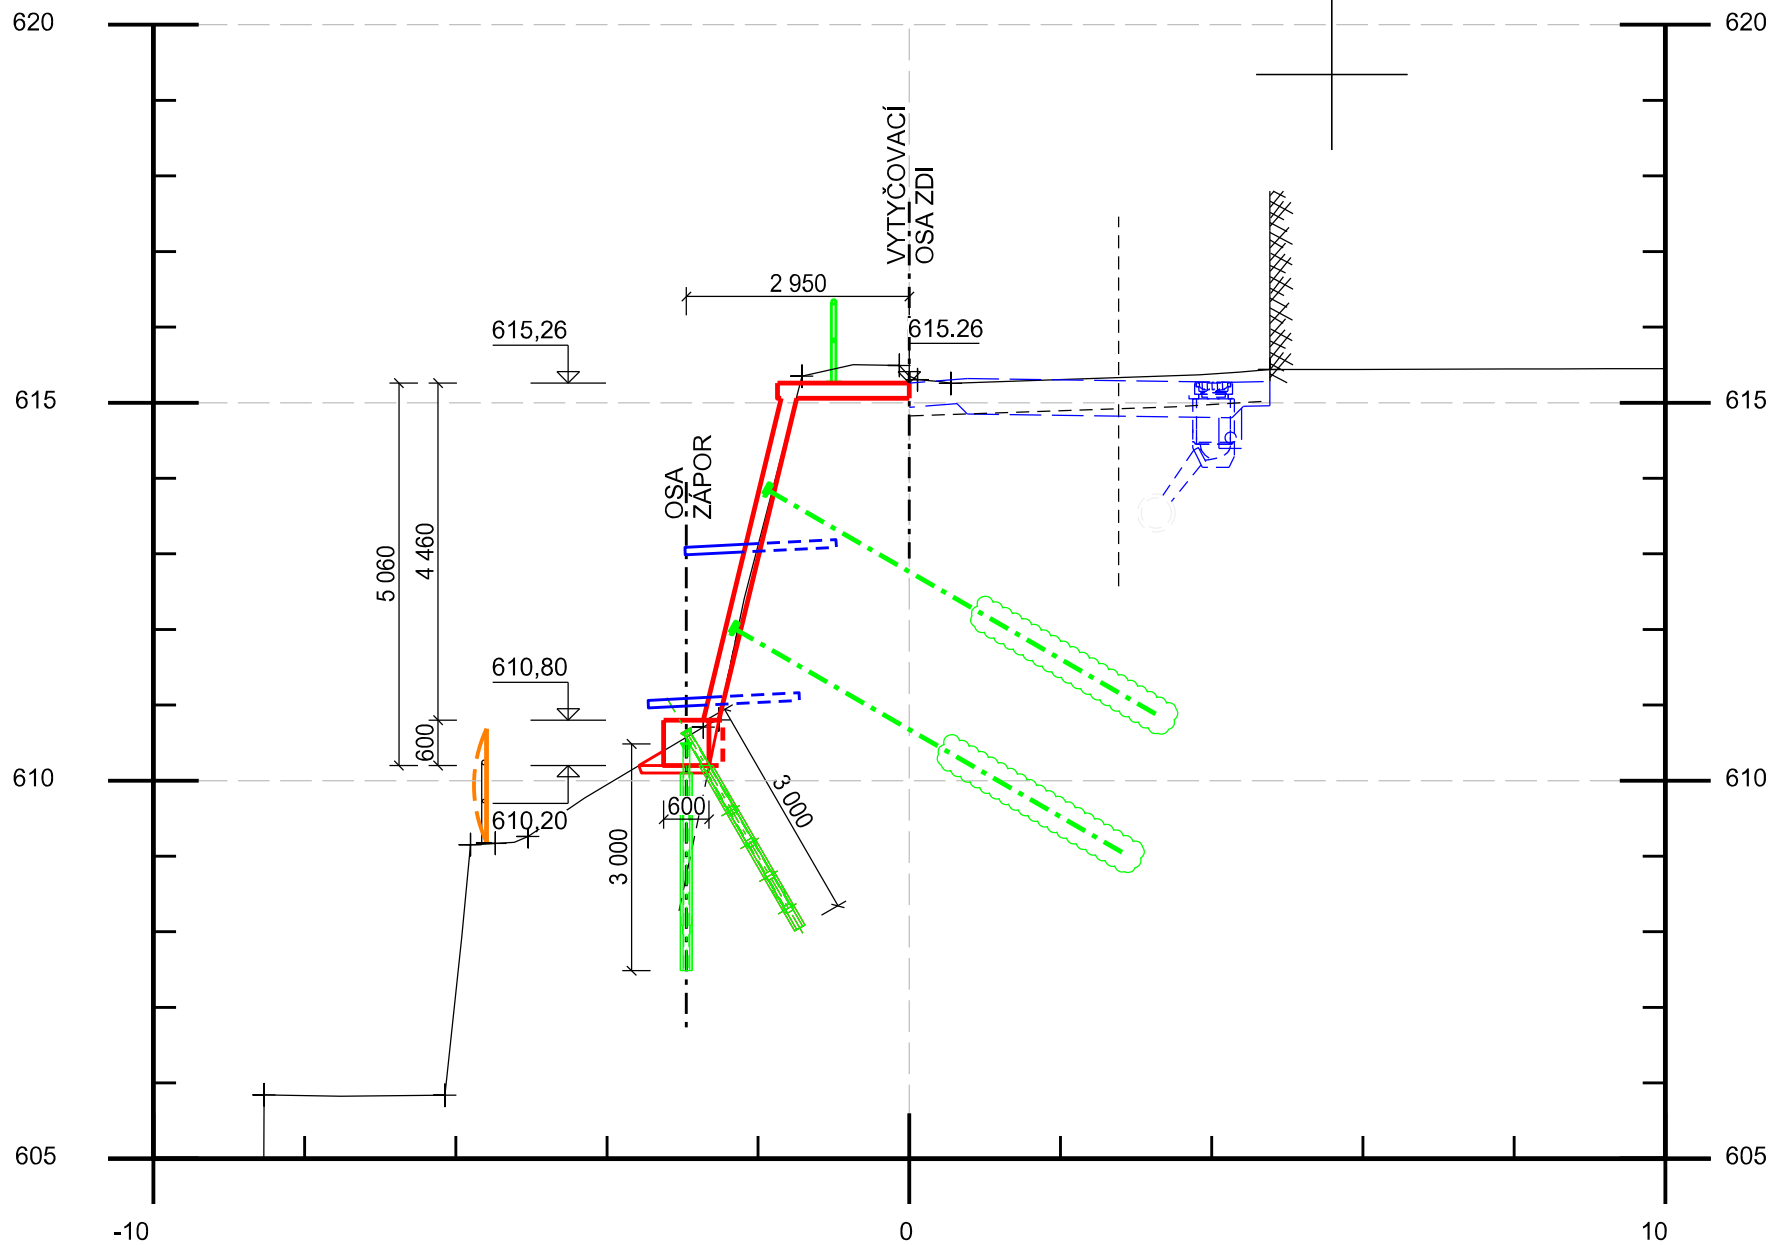

ŘEZ 4

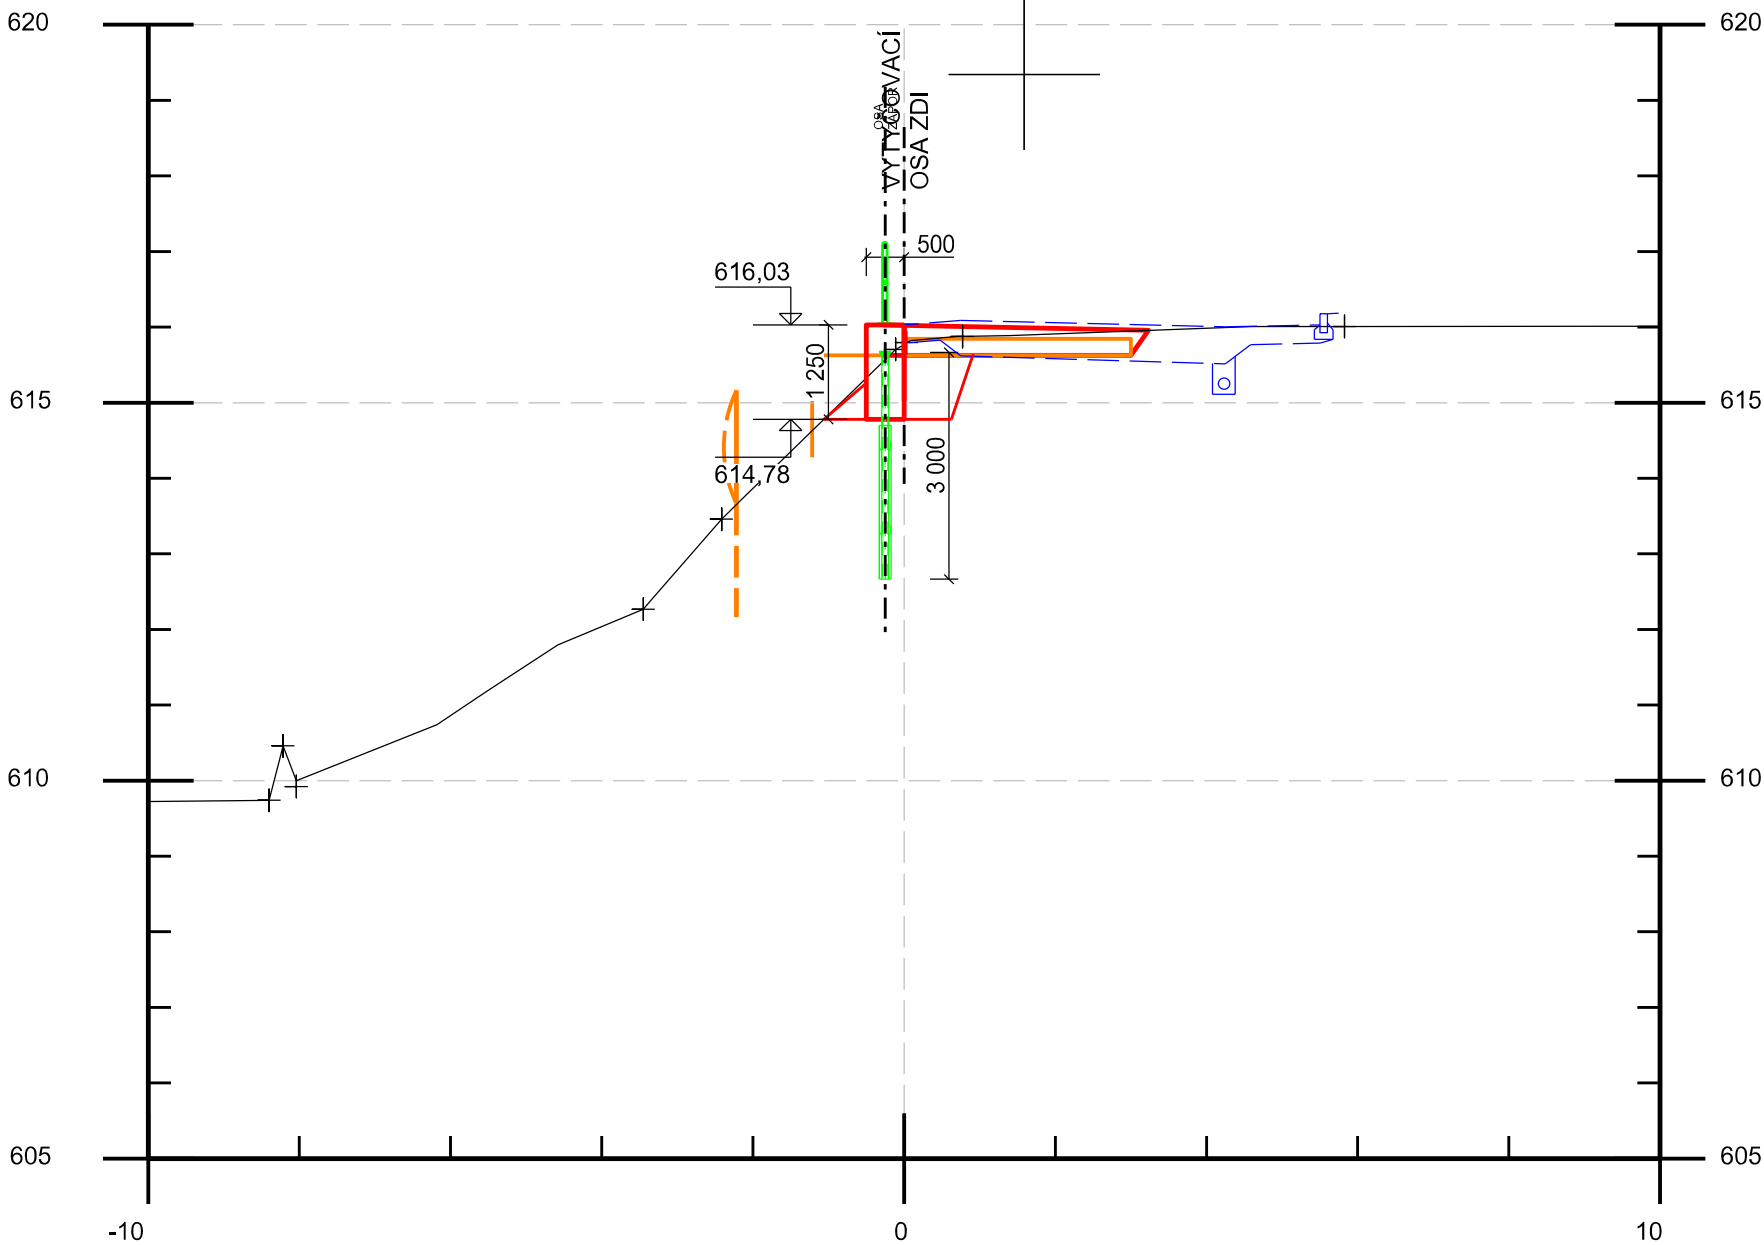

MATERIÁL:

BETON: C30/37 - XF4
OČEL: B500B
S235

LEGENDA:

- SO 101 Komunikace
- Nově navržené konstrukce zdi
- Železo
- Stávající terén

AZ CONSULT, spol. s r.o.

Číslo zakázky.....25/397.....

Výrobek uvolněn k použití

Datum.....31.3.2026.....③

VÝŠKOVÝ SYSTÉM: Bpv
SOUŘADNICOVÝ SYSTÉM: JTSK

Odpov. proj.:	Ing. M. Komín	Komín
Vypracoval:	Ing. J. Šíma	Šíma
Kontroloval:	Ing. P. Vít	Vít
Kraj:	Karlovarský	Místo: Jáchymov
Objednatel:	Město Jáchymov, nám. Republiky 1, 362 51 Jáchymov	

AZCONSULT
spol. s r. o.
Klíšská 12, 400 01 Ústí nad Labem
Tel.: 475 201 103, 475 210 177
Tel/fax.: 475 201 128
E-mail: azconsult@azconsult.cz
ČSN EN ISO 9001

Akce:	Jáchymov - Rekonstrukce ulice Palackého	
Stavební objekt:	Zed' ve staničení 0,151-0,184	
Výkres:	Příčné řezy	

Zn. souboru:	...	
Stupeň:	DSP/DPS	Formát: 6 x A4
Č. zak.:	25/397	Č. paré :
Datum:	III/2026	
Měřítka:	1 : 100	Č. přílohy: C.2.3.4

DOKUMENTACI LZE UŽÍVAT POUZE VE SMYSLU PŘÍSLUŠNÉ SMLOUVY O DÍLO. KOPÍROVÁNÍ A ROZŠÍŘOVÁNÍ POUZE PO PŘEDCHOZÍM SOUHLASU AZ CONSULT spol. s r.o.