


DETAIL SCHODIŠTĚ SPOLEČENSKÁ / TECHNICKÁ MÍSTNOST

1:10

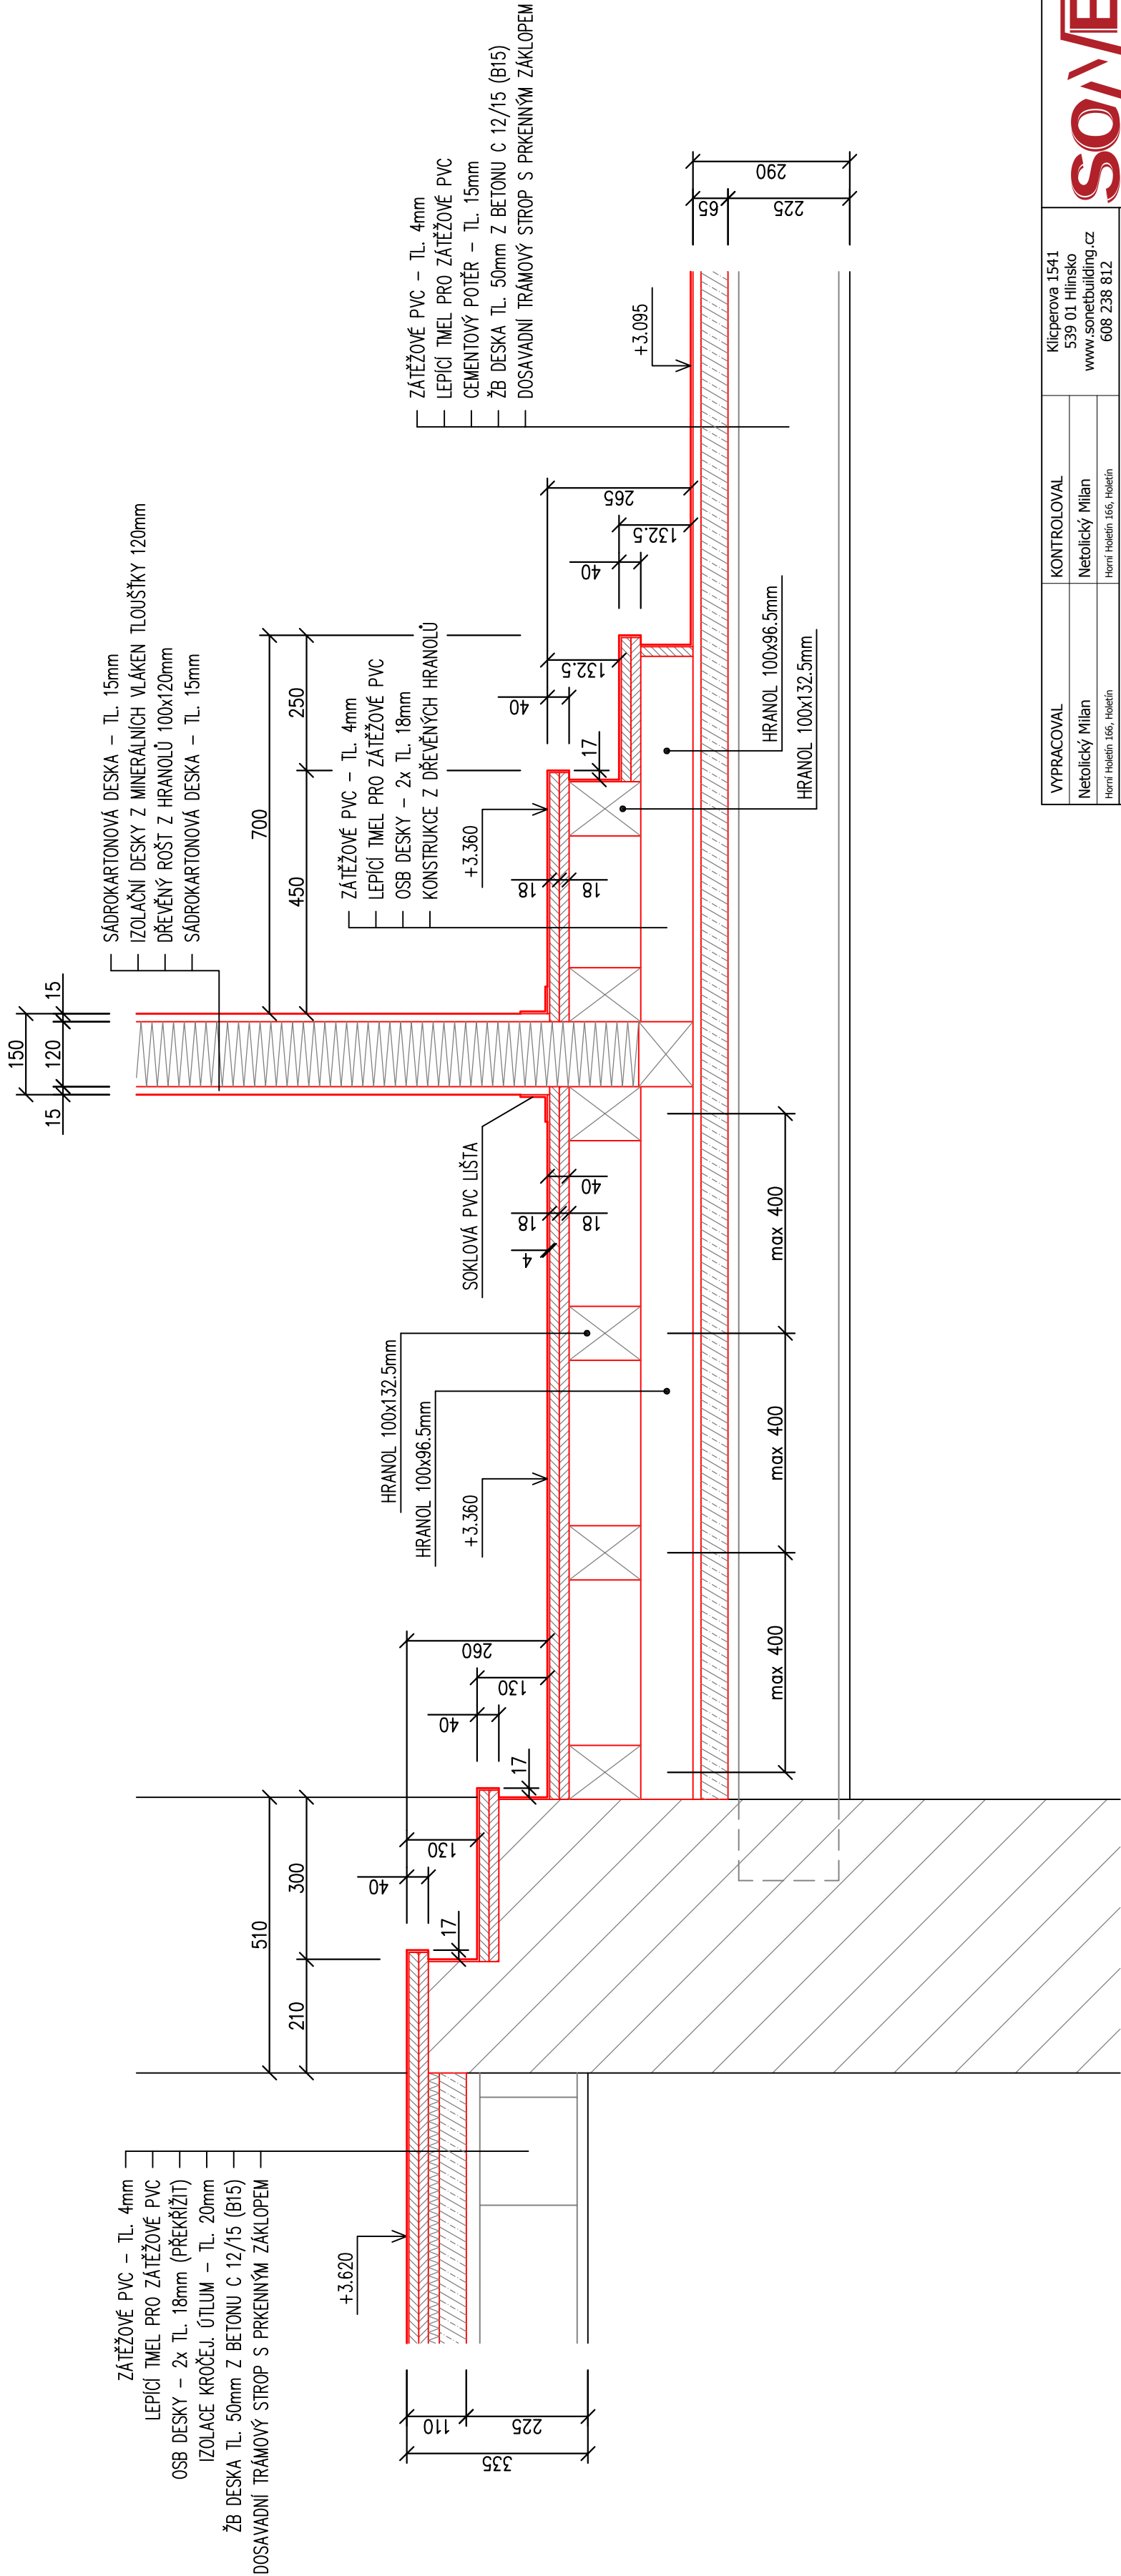

VYPRACOVAL	KONTROLOVAL	Klicperova 1541 539 01 Hlinsko www.sonetbuilding.cz
Netolický Milan	Netolický Milan	
Horní Holetín 166, Holetín	Horní Holetín 166, Holetín	
INVESTOR: OBEK KAMENÍČKY, ČP 149, KAMENÍČKY 539 41		
MÍSTO STAVBY: k.ú. Kameničky 662666, parcela číslo 175		
NÁZEV PROJEKTU:		
REKONSTRUKCE A ZMĚNA ZDROJE VYTÁPĚNÍ SOKOLOVNY V KAMENÍČKÁCH (číslo parcely: 175; k. ú.: Kameničky 662666)		
FORMÁT	3xA4	
DATUM	ČERVEN 2013	
STUPEŇ	DPS	
Č. ZAKÁZKY	17_2011	
MĚŘÍTKO	Č. VÝKRESU D.1.1.2 - 17	