


Zábradlí - výpis ocelových profilů:

		m	kg/m	kg celkem
1 ks zábradlí	60/60/3	3.000	5.308	15.99
	60/30/2	2.800	2.700	7.56
	40/40/2	2.500	2.346	5.87
	30/30/2	5.160	1.760	9.08
	25/25/2	13.68	1.440	19.70
	1 ks zábradlí celkem			58.14
	Zábradlí vstup schodiště celkem			58.14 x 2 = 116.28 kg

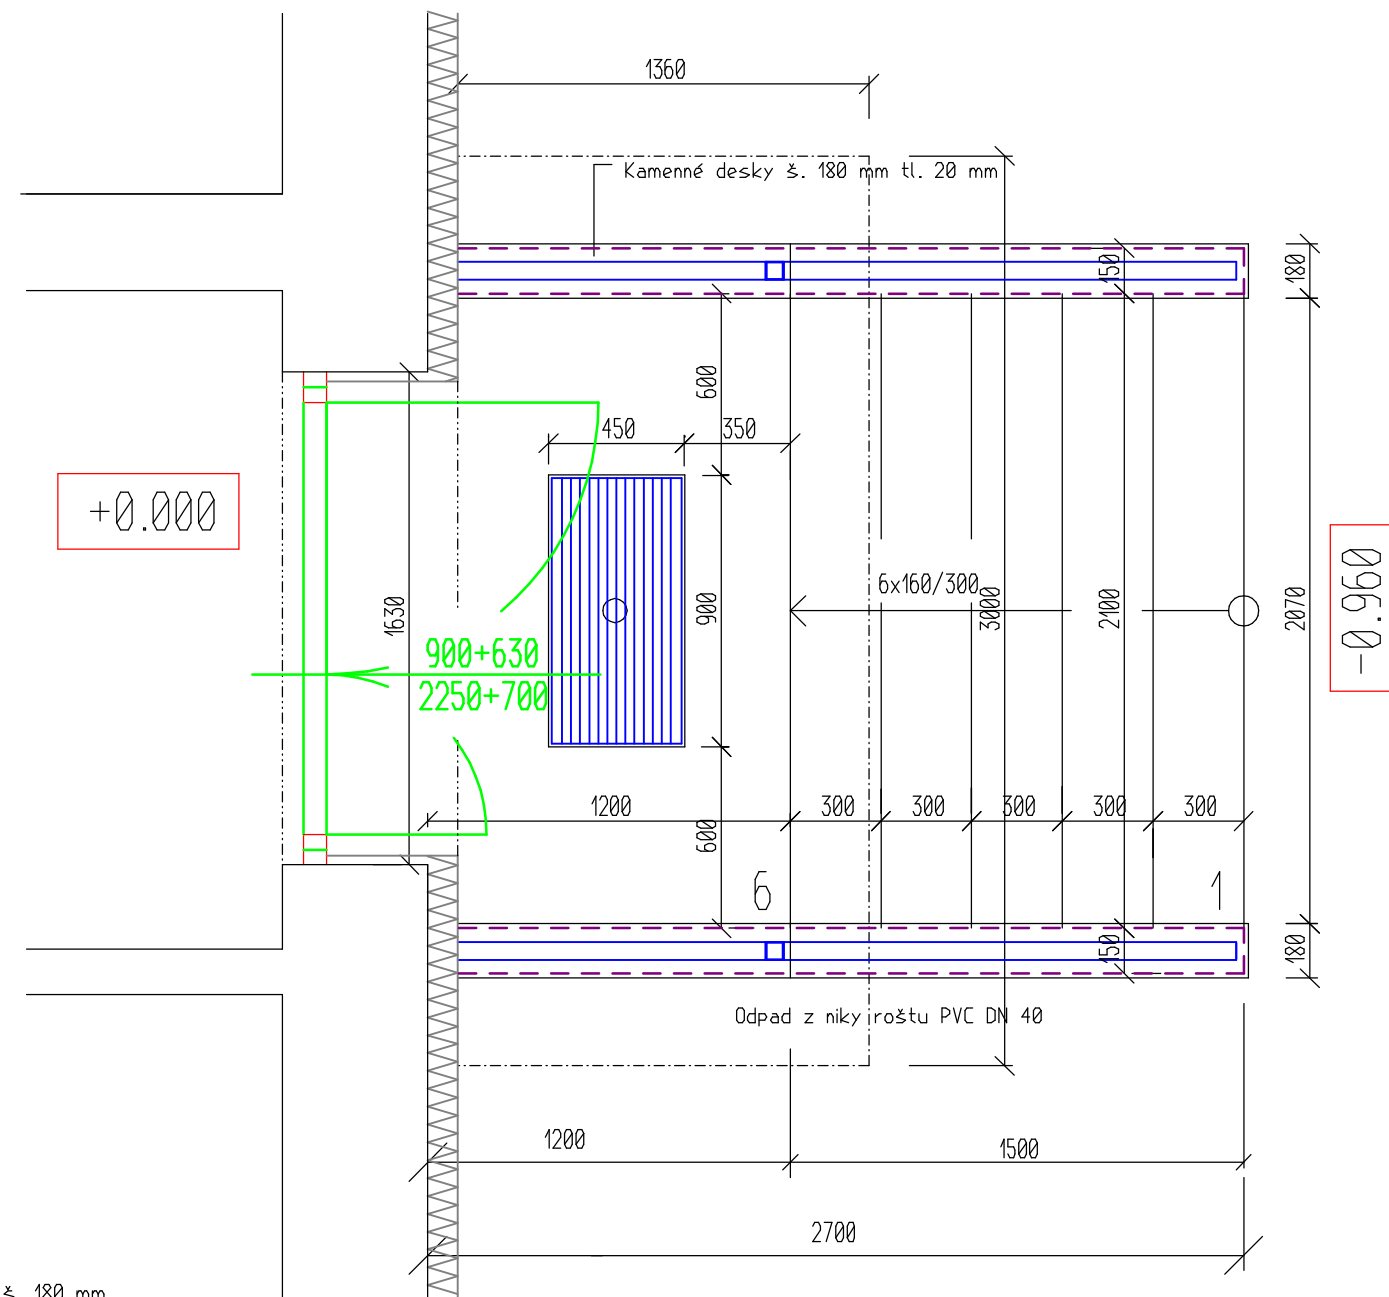

VYPRACOVAL	KONTROLOVAL	Klicperova 1541 539 01 Hlinsko www.sonetbuilding.cz 608 238 812		
Netolický Milan	Netolický Milan			
Horní Holetín 166, Holetín	Horní Holetín 166, Holetín			
INVESTOR: OBEC KAMENÍČKY, ČP 149, KAMENÍČKY 539 41				
MÍSTO STAVBY: k.ú. Kameničky 662666, parcela číslo 175				
NÁZEV PROJEKTU:			FORMÁT	2xA4
REKONSTRUKCE A ZMĚNA ZDROJE VYTÁPĚNÍ SOKOLOVNY V KAMENÍČKÁCH (číslo parcely: 175; k. ú.: Kameničky 662666)			DATUM	ČERVEN 2013
			STUPEŇ	DPS
			Č. ZAKÁZKY	17_2011
VÝKRES: VSTUPNÍ SCHODY			MĚŘÍTKO 1:50	Č. VÝKRESU D.1.1.2 - 15