



DETAIL - ZATEPLENÍ OBVODOVÉ STĚNY; M 1:10

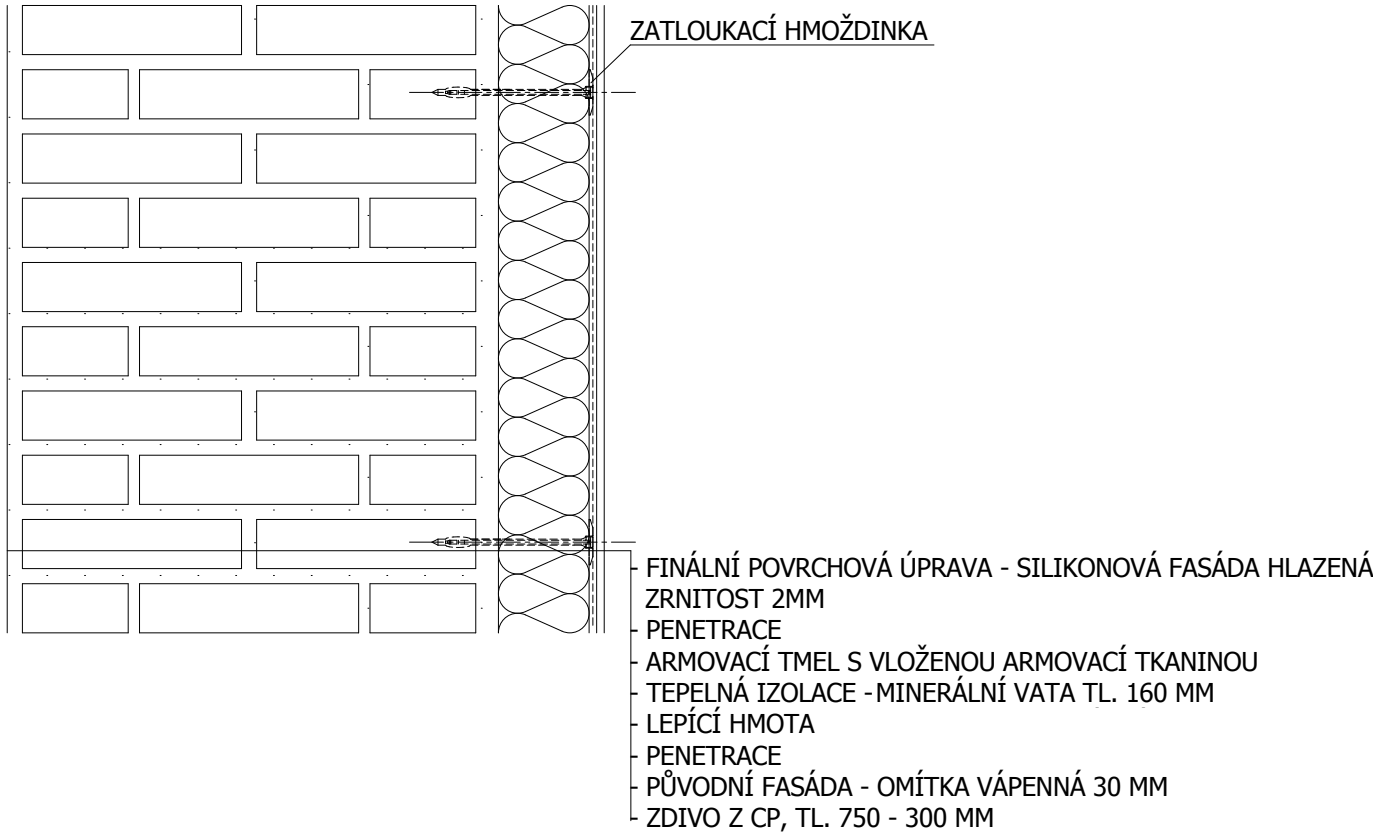

DETAIL - ZATEPLENÍ SOKLU; M 1:15

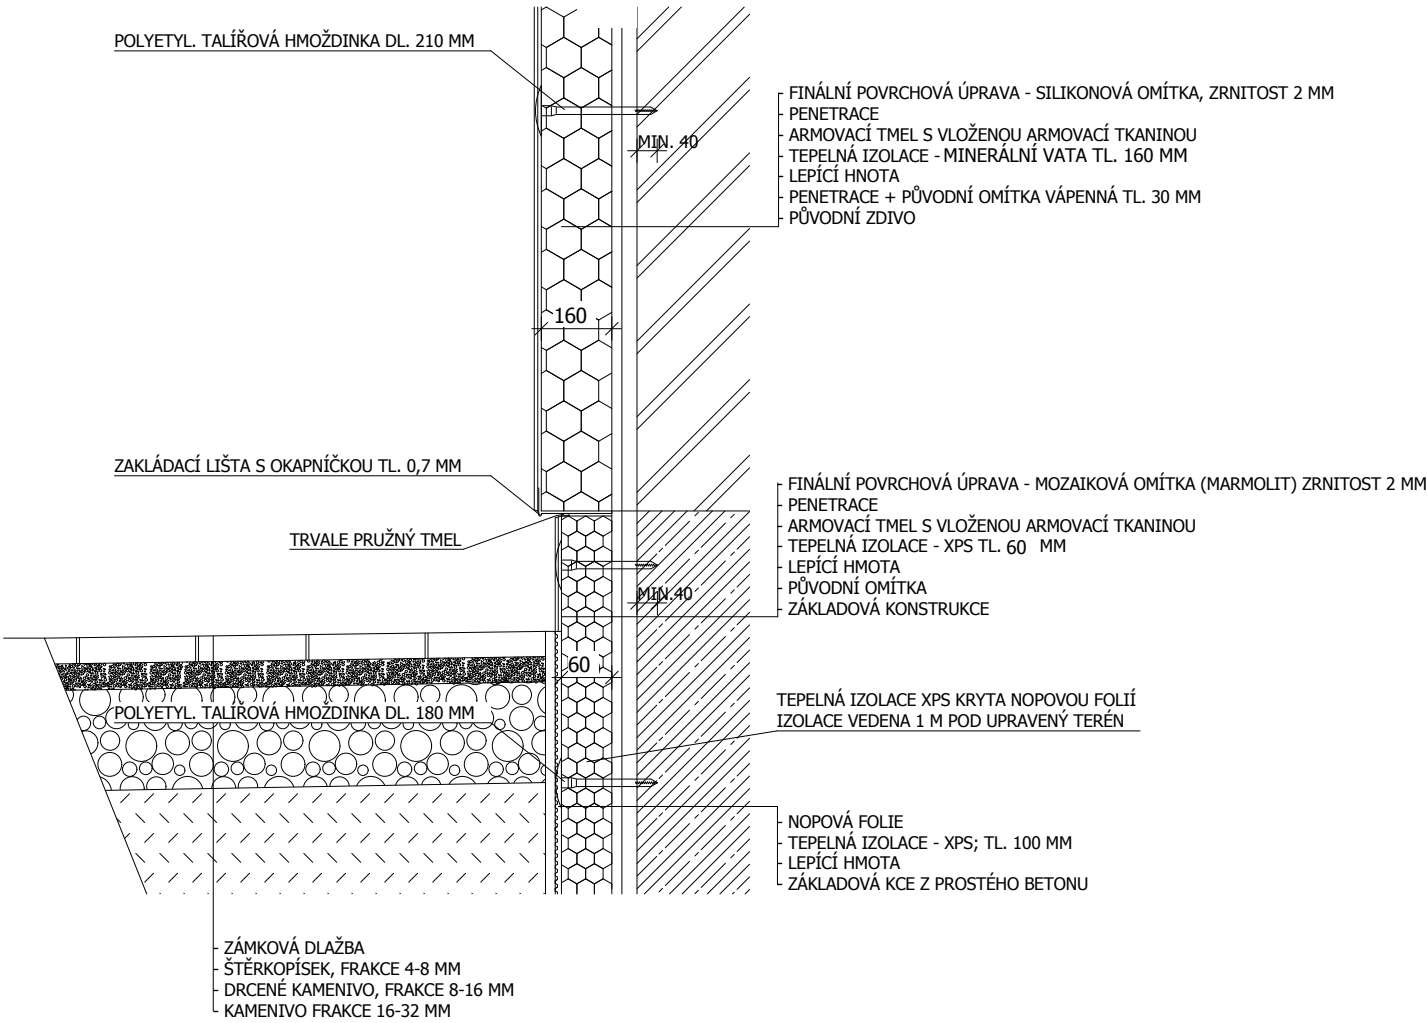

VYPRACOVAL	KONTROLOVAL	Klicperova 1541 539 01 Hlinsko www.sonetbuilding.cz 608 238 812		
Netolický Milan	Netolický Milan			
Horní Holetín 166, Holetín	Horní Holetín 166, Holetín			
INVESTOR: OBEC KAMENÍČKY, ČP 149, KAMENÍČKY 539 41				
MÍSTO STAVBY: k.ú. Kameničky 662666, parcela číslo 175				
NÁZEV PROJEKTU: REKONSTRUKCE A ZMĚNA ZDROJE VYTÁPĚNÍ SOKOLOVNY V KAMENÍČKÁCH (číslo parcely: 175; k. ú.: Kameničky 662666)			FORMÁT	2xA4
			DATUM	ČERVEN 2013
			STUPEŇ	DPS
			Č. ZAKÁZKY	17_2011
			MĚŘÍTKO 1:15, 10	Č. VÝKRESU D.1.1.2 - 16
VÝKRES: DETAILY				