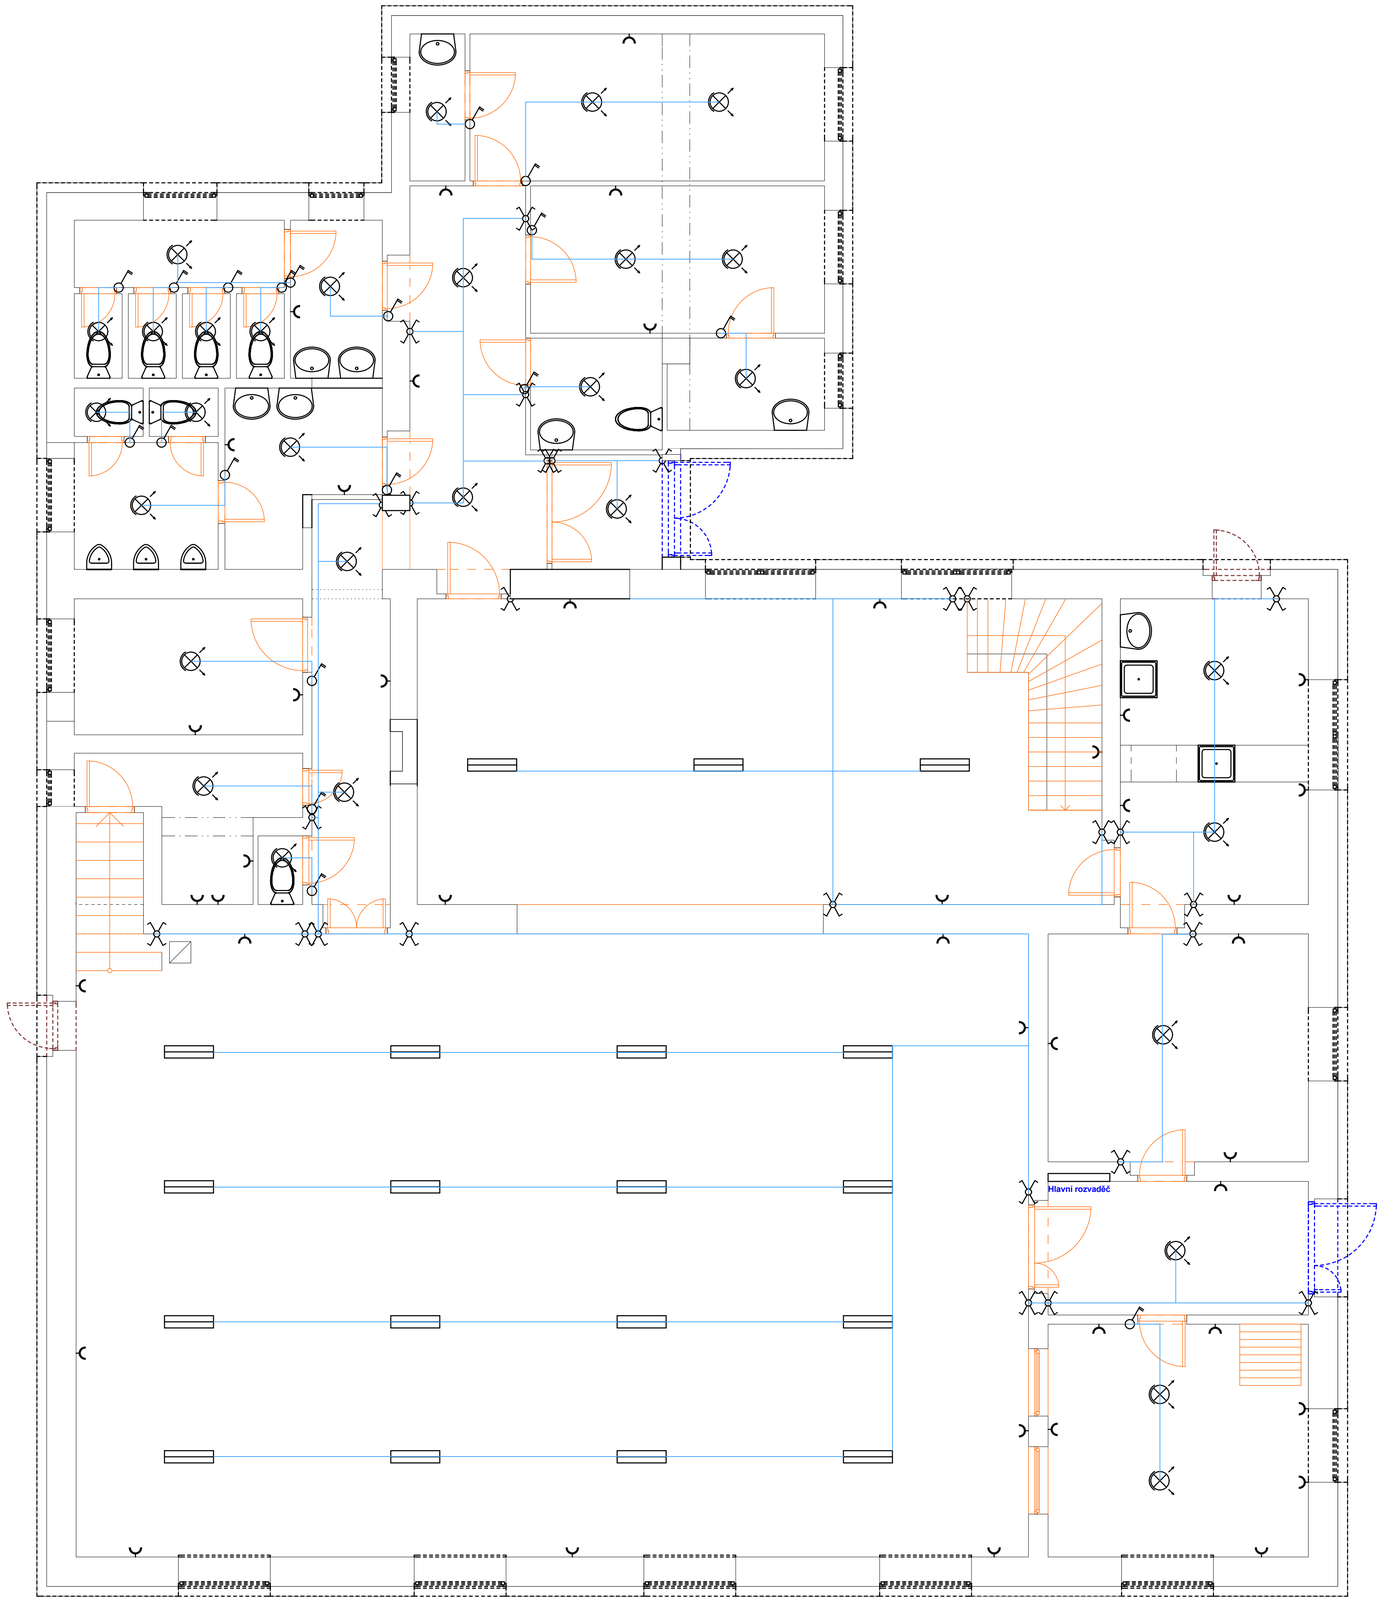

Projektová činnost ve stavebnictví
Sídlo: Klicperova 1041, 539 01 Hlinsko
Provozovna: Blatno 68, 539 01 Hlinsko
IČO: 29007747 DIČ:CZ29007747

SONET BUILDING s.r.o.

KRESLIL	VYPRACOVAL
Šustr Pavel	Netolický Milan
Rezručova 964, Hlinsko	Horní Holetín 166, Holetín

INVESTOR: **Obec Kameničky, čp 149, Kameničky, 539 41**

MÍSTO STAVBY: k.ú. Kameničky 662666, parcela číslo 175

Název projektu: **Nový stav**

REKONSTRUKCE A ZMĚNA ZDROJE VYTÁPĚNÍ SOKOLOVNY KAMENIČKY

Výkres: Půdorys 1NP - elektro

FORMÁT	10xA4
DATUM	03/2011
STUPEŇ	Stavební povolení
Č. ZAKÁZKY	17/2011
MĚŘÍTKO	1:50
Č. VÝKRESU	F - 5