




ROZVINUTÝ POHLED

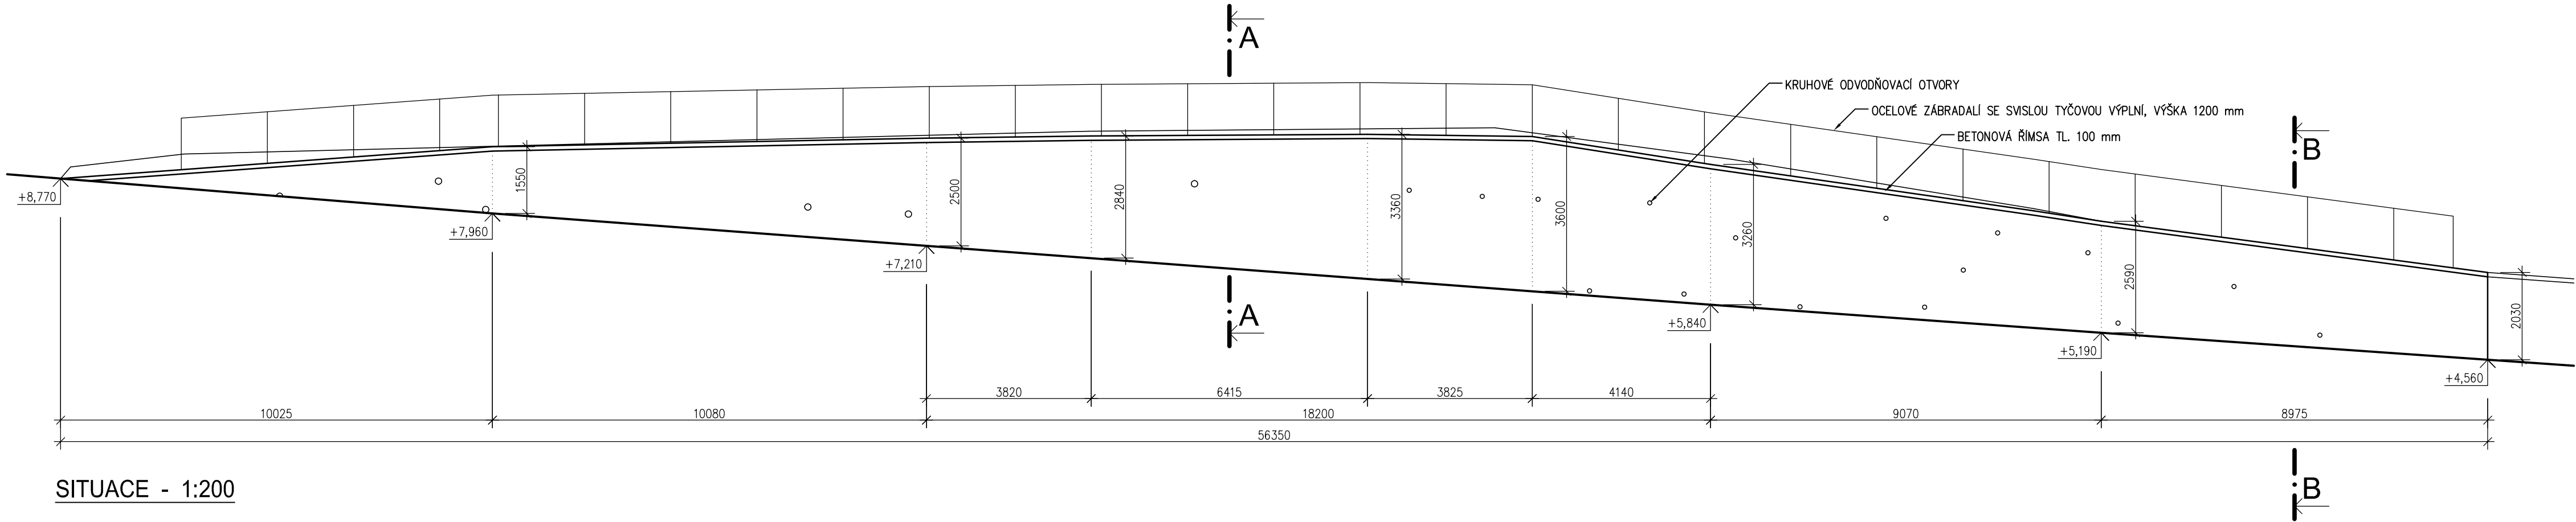


ŘEZ A-A

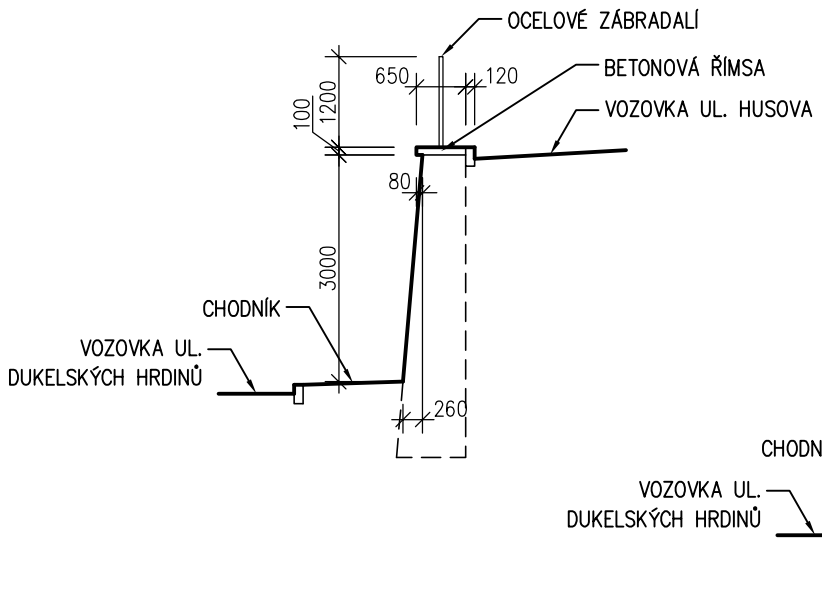

ŘEZ B-B

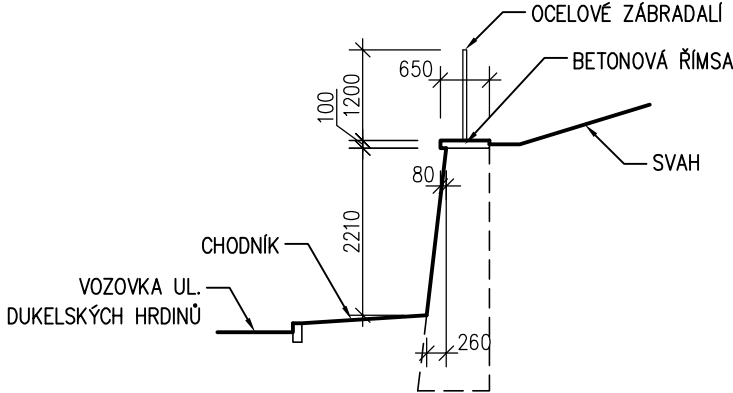

SITUACE - 1:200

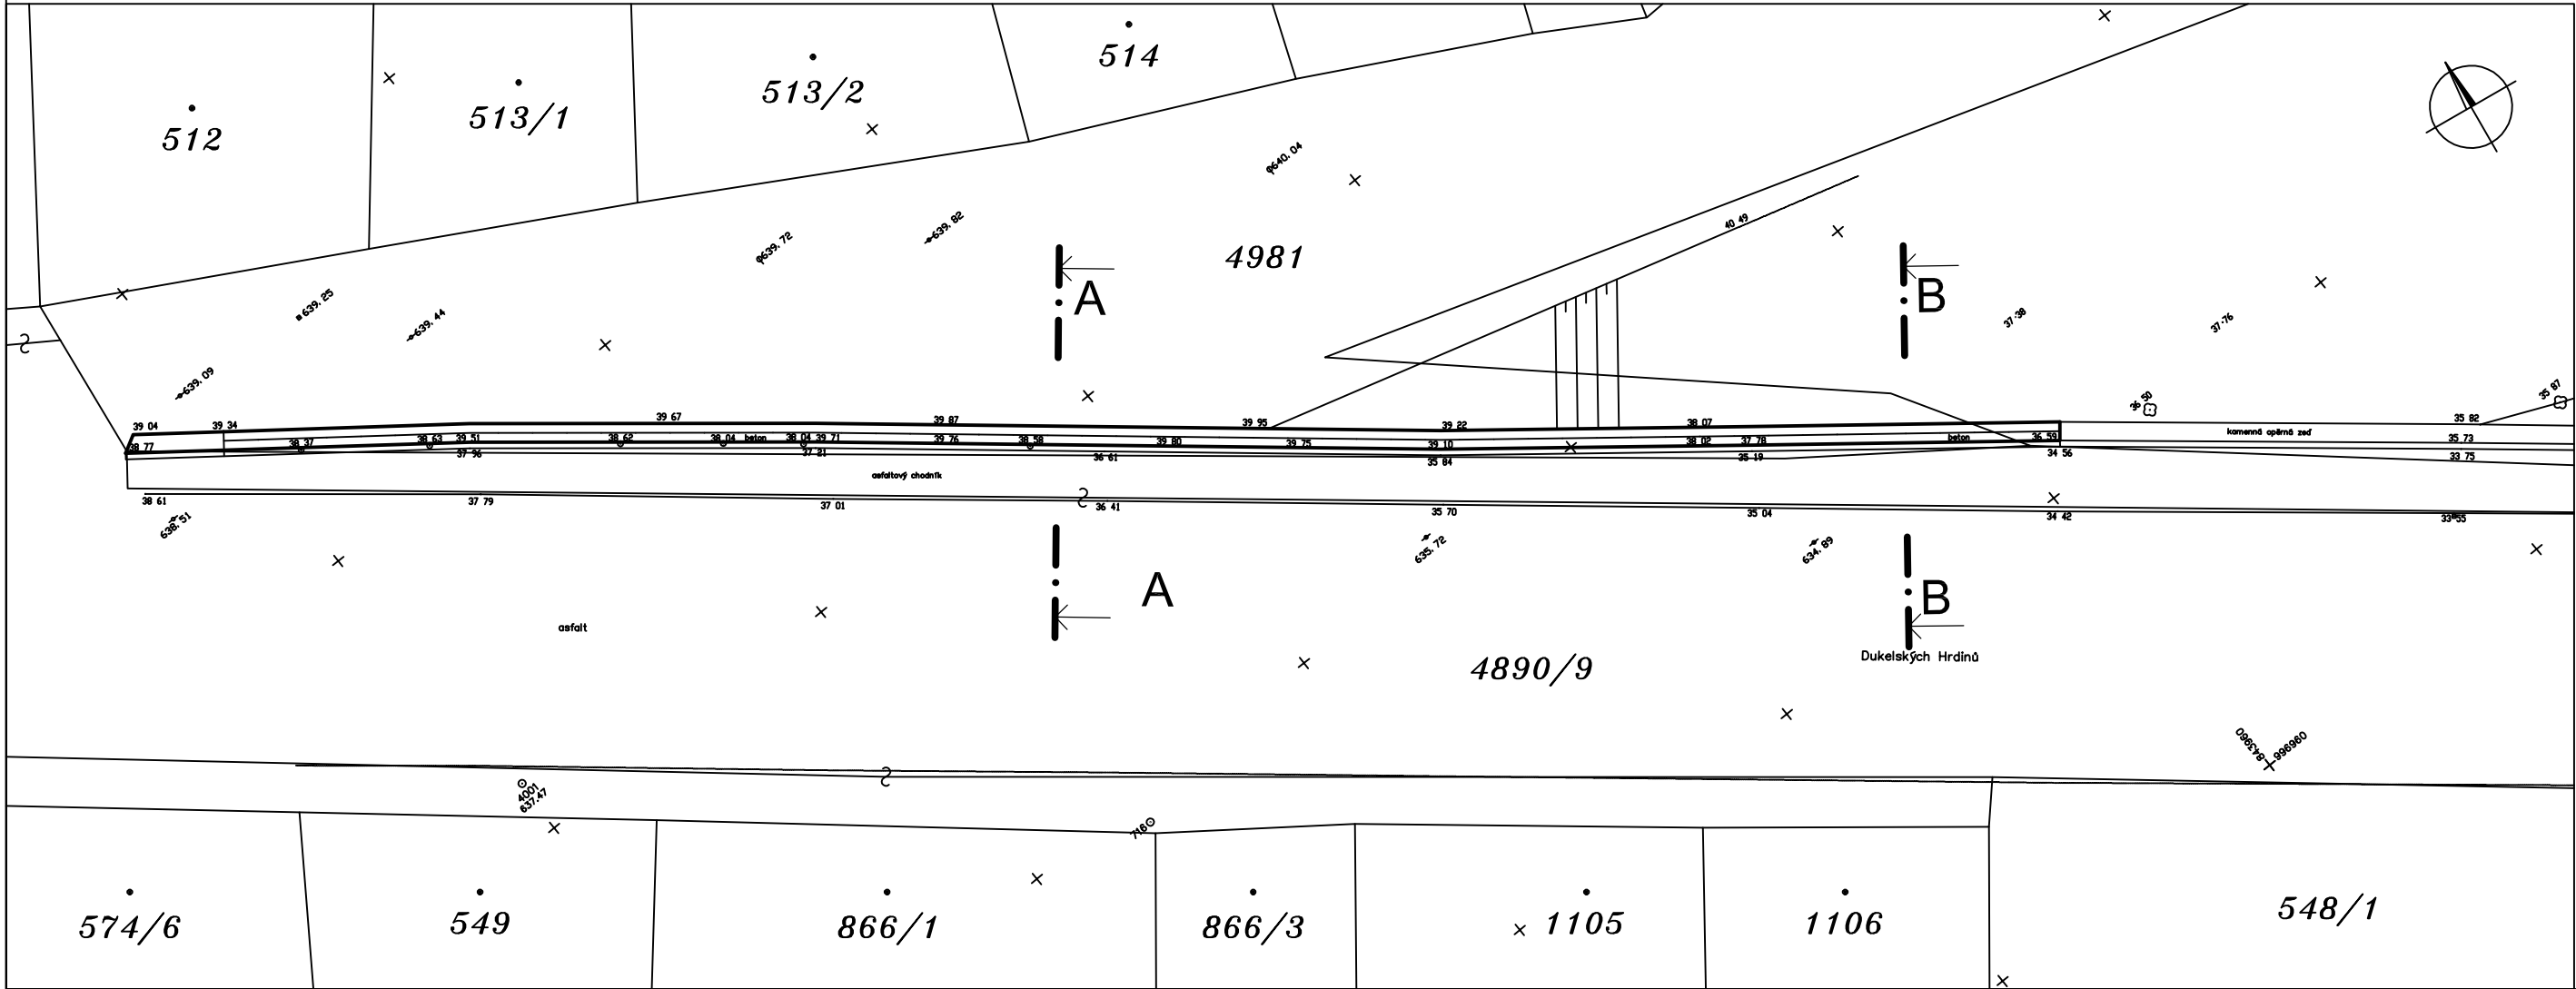

SOUŘADNICOVÝ SYSTÉM: JTSK

VÝŠKOVÝ SYSTÉM: BpV

0,000 = 630,000

VYPRACOVAL:	Ing. Jiří Dvořák	kancelář stavebního inženýrství 	
ZODPOVĚDNÝ PROJEKTANT:	Ing. Stanislav Vonka		
OBJEDNAL:	Město Jáchymov náměstí Republiky 1, 362 51 Jáchymov		
akce: ZBRÁNĚNÍ SESUVŮ A SANACE OPĚRNÝCH ZDÍ V JÁCHYMOVĚ OZ, ulice Dukelských hrdinů – lokalita 18, Jáchymov		Zakázka číslo:	1754/10
obsah: SITUACE, ROZVINUTÝ POHLED A ŘEZY Stavební zaměření		Účel:	DSŘ
		Datum:	08/2010
		Měřítko:	1:100
		Číslo výkresu:	F1.1.2.1