



ROZVINUTÝ POHLED

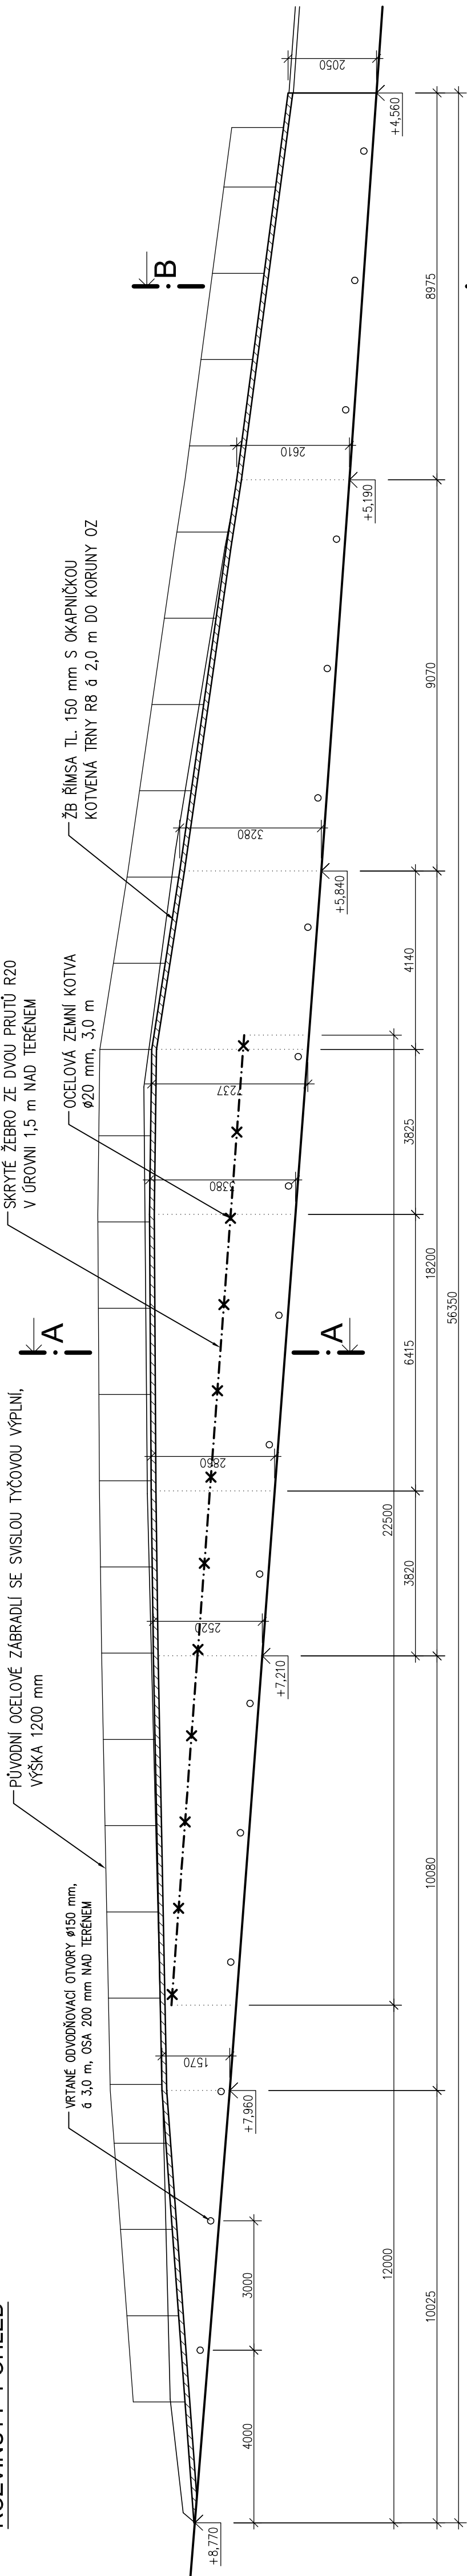

SITUACE - 1:200

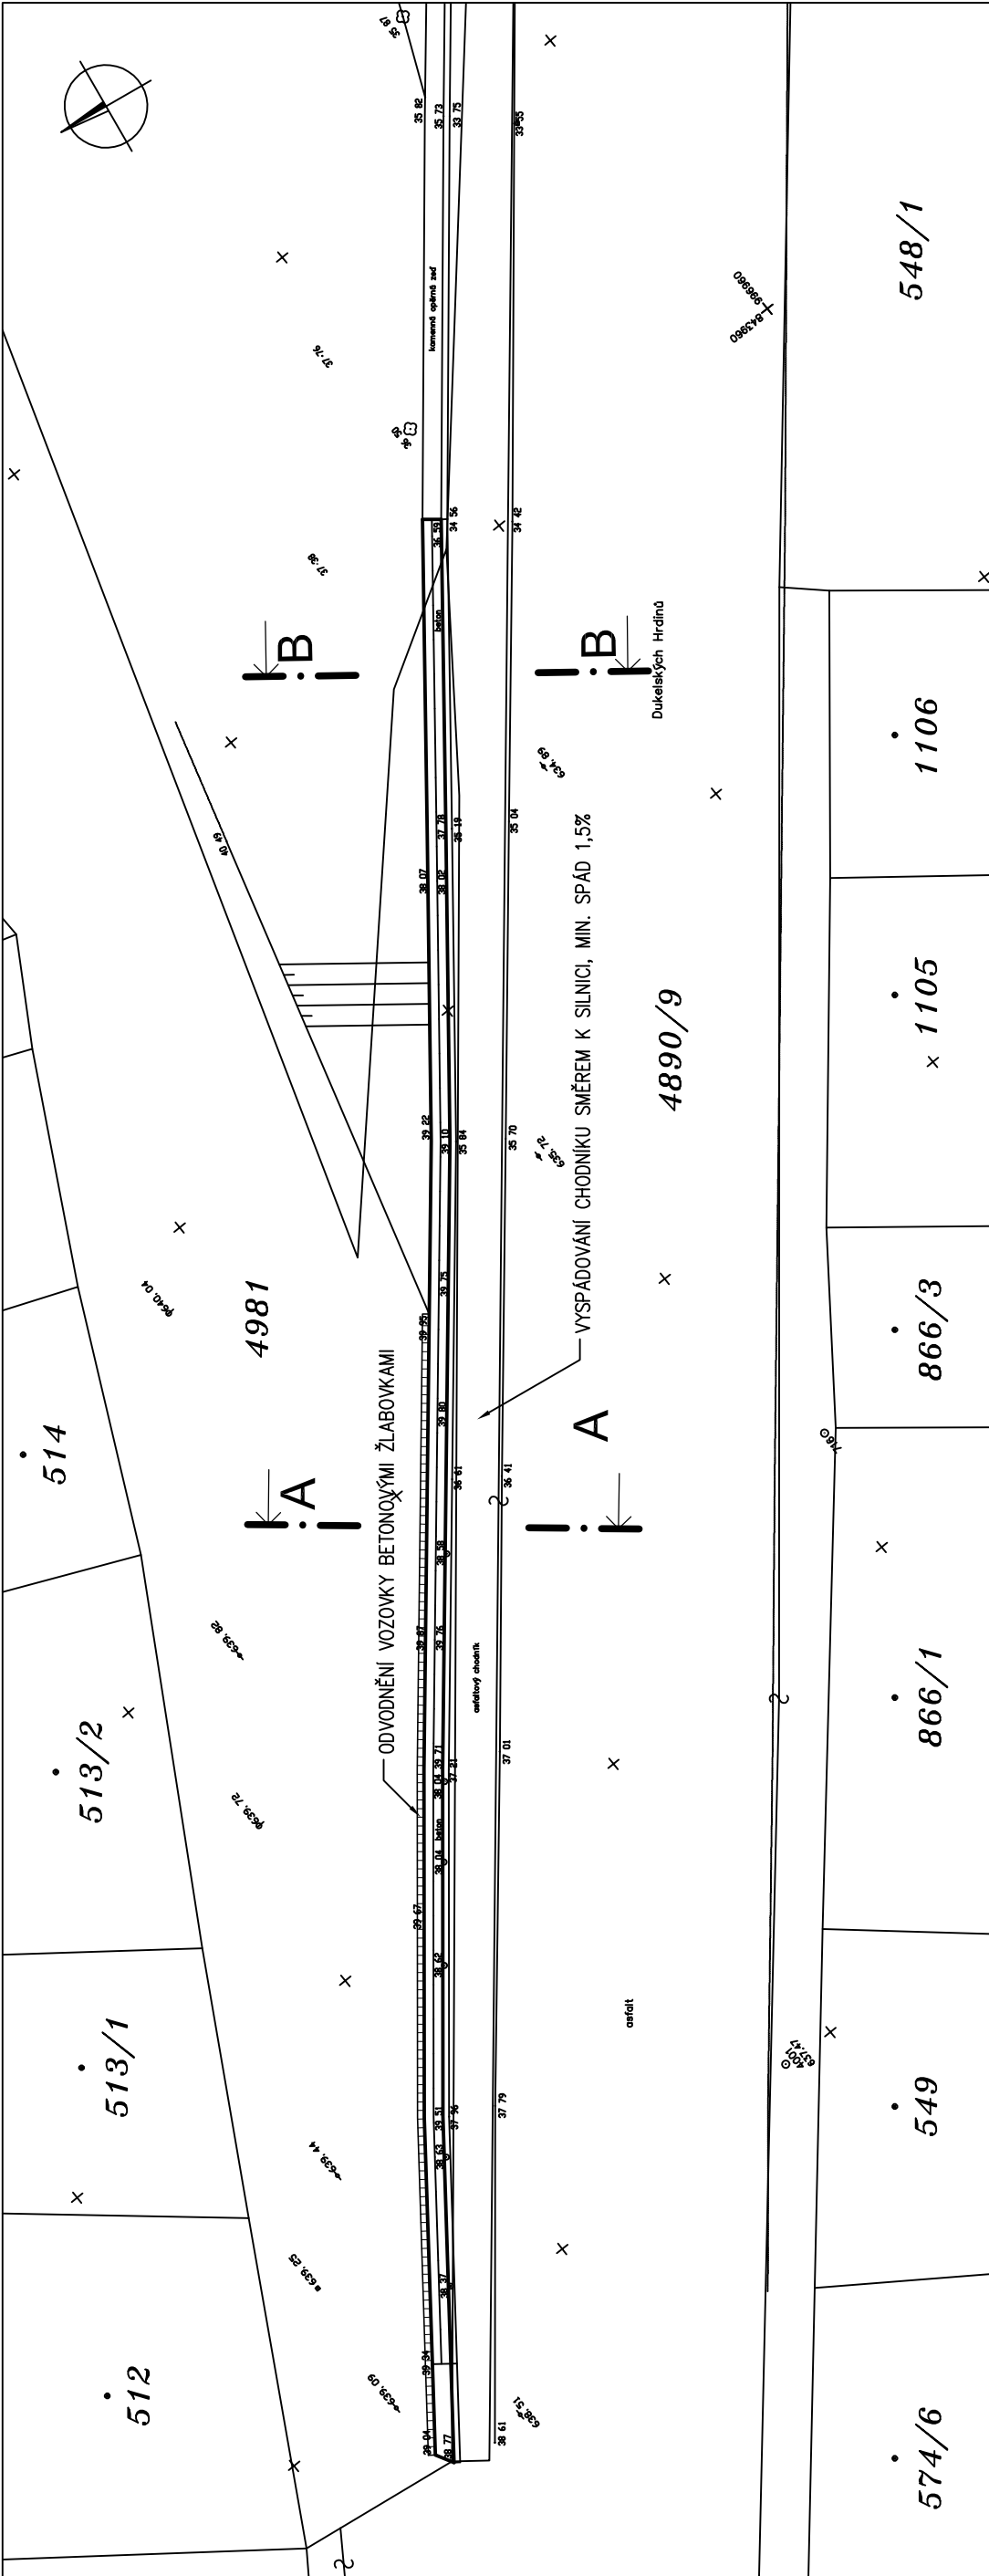

SOUŘADNICOVÝ SYSTÉM: JTSK

VÝŠKOVÝ SYSTÉM: BpV

0,000 = 630,000

kancelář stavebního inženýrství			
Božetická 256 360 02 DALOVICE tel/fax: 353 230 077		IČ: 25224831 DIČ: CZ25224831 web: www.dic.cz	
akce:	Zakázka číslo:	1754/10	
	Účel:	DSŘ	
	Datum:	08/2010	
obsah:	SITUACE A ROZVINUTÝ POHLED Projektová dokumentace		Číslo výkresu:
			F1.1.2.2