
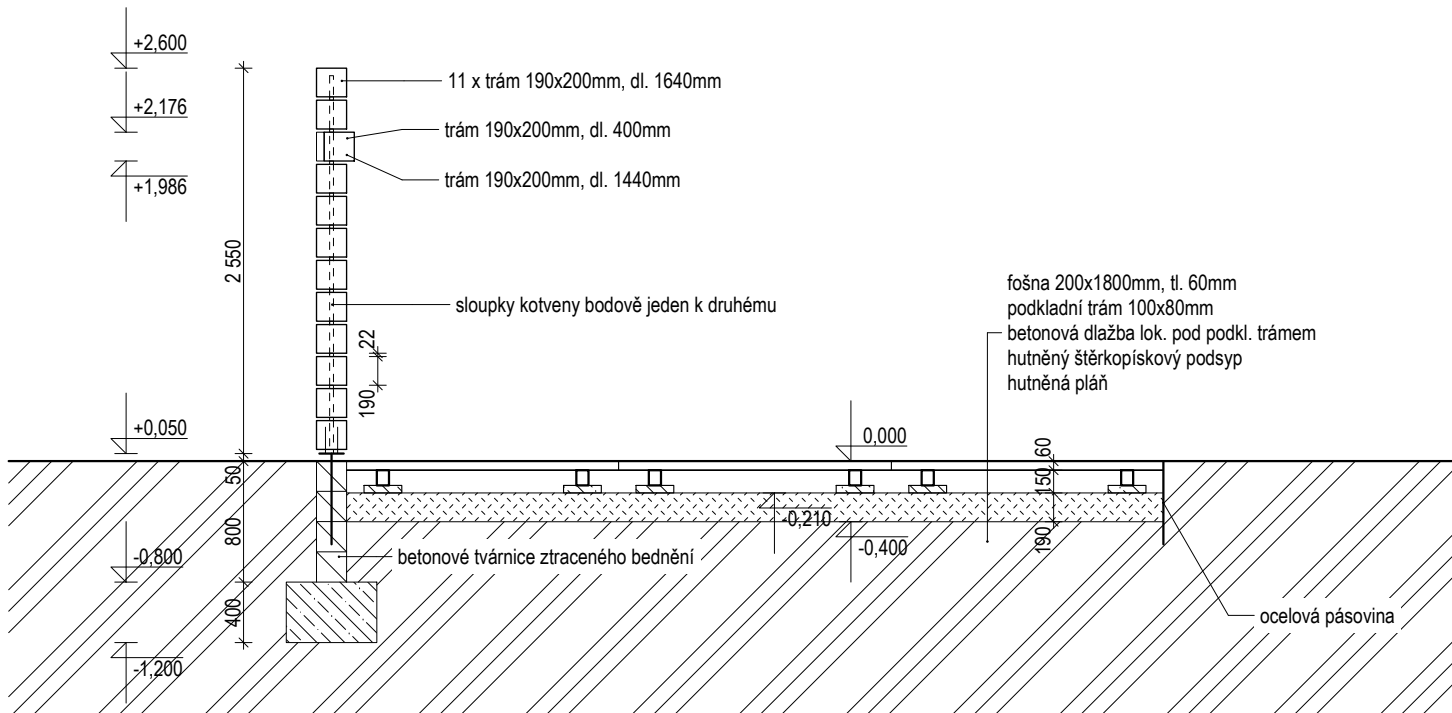


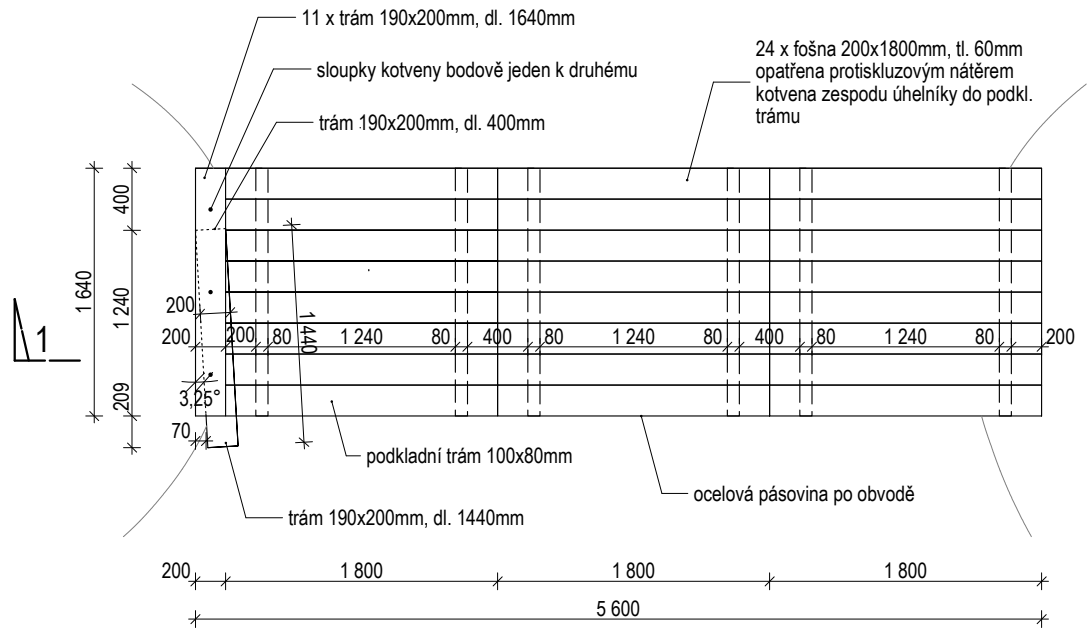




LEGENDA MATERIÁLŮ

- Beton prostý
- Rostlý terén
- Hutněný zásyp

POZNÁMKY:

- VÝROBKY PSV A KOMPLETAČNÍ KONSTRUKCE JE NUTNO PŘED ZAPOČETÍM VÝROBY ODBORNĚ ZAMĚŘIT DLE SKUTEČNÉHO PROVEDENÍ STAVEBNÍCH KONSTRUKCÍ.
- PŘED VÝROBOU A OSAZENÍM VÝPLNÍ OTVORŮ JE NUTNÉ OVĚŘIT SKUTEČNÉ ROZMĚRY STAVEBNÍCH OTVORŮ NA STAVBĚ.
- NAVRHOVANÁ ŘEŠENÍ JSOU ŘEŠENÍ SYSTÉMOVÁ VČETNĚ NAVAZUJÍCÍCH DETAILŮ DOPORUČENÝCH VÝROBCI.
- DETAILY OKEN A ZÁMEČNICKÝCH VÝROBKŮ BUDOU ŘEŠENY DÍLENSKOU DOKUMENTACÍ DODAVATELE VE SPOLUPRÁCI S INVESTOREM.
- PROSTUPY VE ZDĚNÝCH A ŽELEZOBETONVÝCH KONSTRUKCÍCH PRO TZB NEJSOU ZNAČENY, UMÍSTĚNÍ DLE DOKUMENTACE JEDNOTLIVÝCH PROFESÍ.
- ZDÍVO JE KÓTOVÁNO BEZ OMÍTEK. PARAPETY OKENNÍCH OTVORŮ JSOU KÓTOVÁNY K ČISTÉ PODLAZE.
- SKLADBY KONSTRUKCÍ JSOU UVEDENY NA VÝKRESU " ŘEZ A-A"

|                                                             |                                                         |   |                      |                                                                                       |            |               |          |
|-------------------------------------------------------------|---------------------------------------------------------|---|----------------------|---------------------------------------------------------------------------------------|------------|---------------|----------|
| název akce:                                                 |                                                         | místo stavby:   |                      |  |            |               |          |
| Realizace úprav veřejných prostranství obce<br>Krásná u Aše |                                                         | p.p.č.1179/1,1180/1,1181/2,1188/2,1188/3,<br>1188/7,1188/9,1218/1,1218/4,1219/20,<br>1220/1,1221/9,1606/1,1606/5,1696,1743,<br>st.184,st.207,st.363 k.ú. Krásná |                      |                                                                                       |            |               |          |
| odpovědný<br>projektant:                                    | Ing. Pavel Sobotka, Hlavní 35, 352 01 Aš, IČO: 43277772 |   |                      | datum:                                                                                | říjen 2013 |               |          |
| vypracoval:                                                 | Ing. Petr Kostner, (+420) 774 615 186                   | investor:   | Obec Krásná          |                                                                                       |            | stupeň dok. : | DUR, DSP |
| profese:                                                    | ARCHITEKTONICKO-STAVEBNÍ                                |   | adresa<br>investora: | Krásná 196, 351 22 Krásná                                                             |            | datum revize: |          |
| název výkresu - obsah :                                     |                                                         |   |                      |                                                                                       | č.výkresu: | F.1 1.03      |          |
| SO 04 DŘEV. PRVKY - BRÁNA (ozn.1)<br>PŮDORYS A ŘEZ          |                                                         |   |                      |                                                                                       | měřítko:   | č.paré:       |          |
|                                                             |                                                         |   |                      |                                                                                       | 1:50       |               |          |

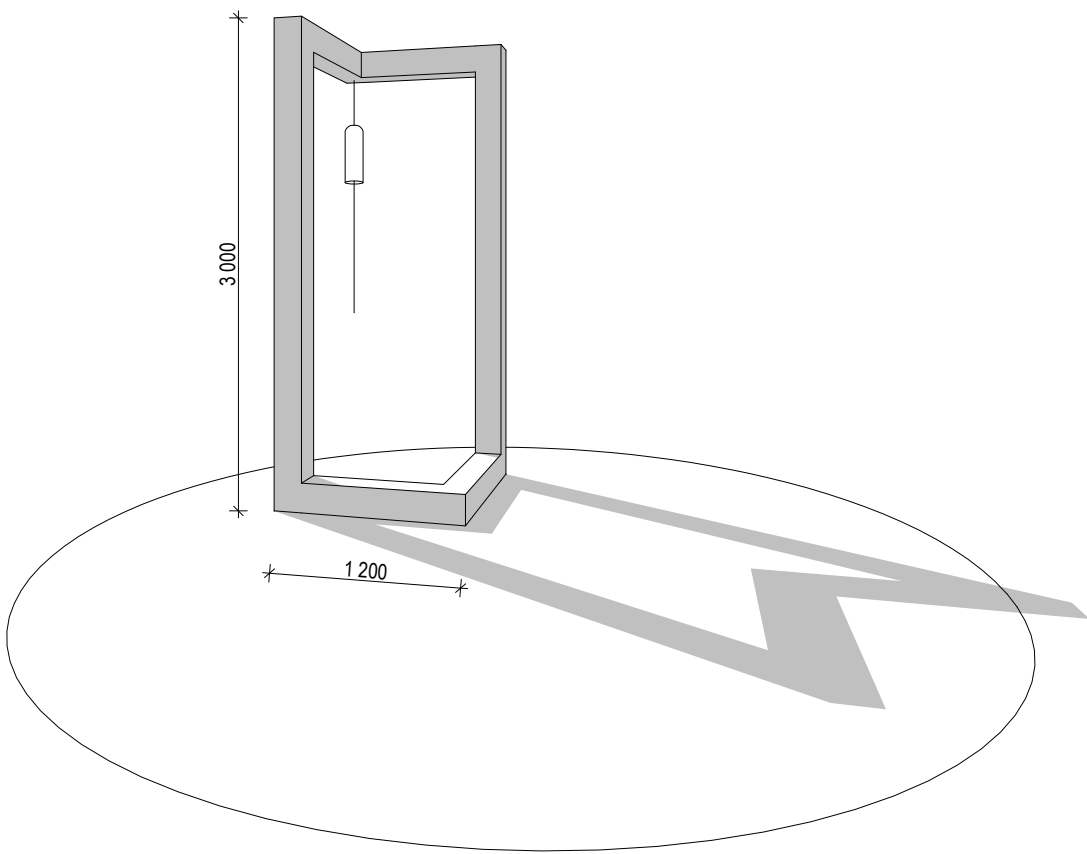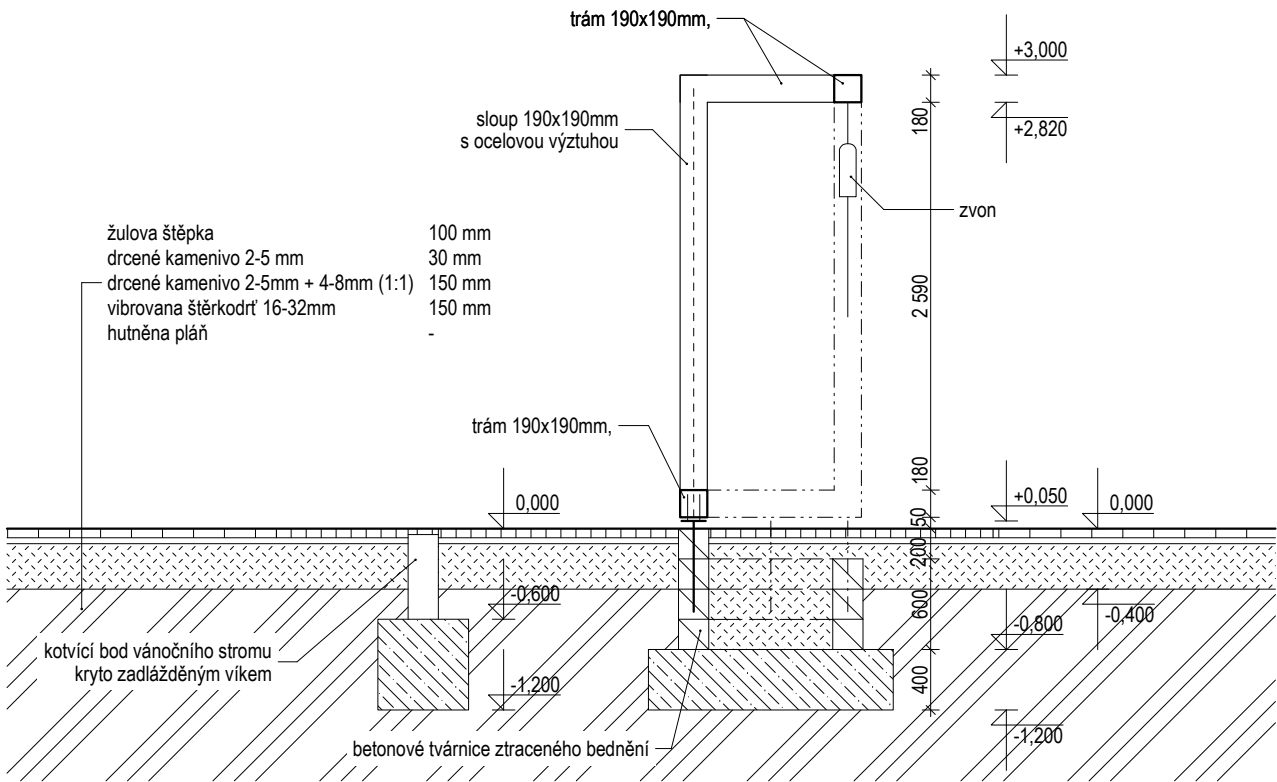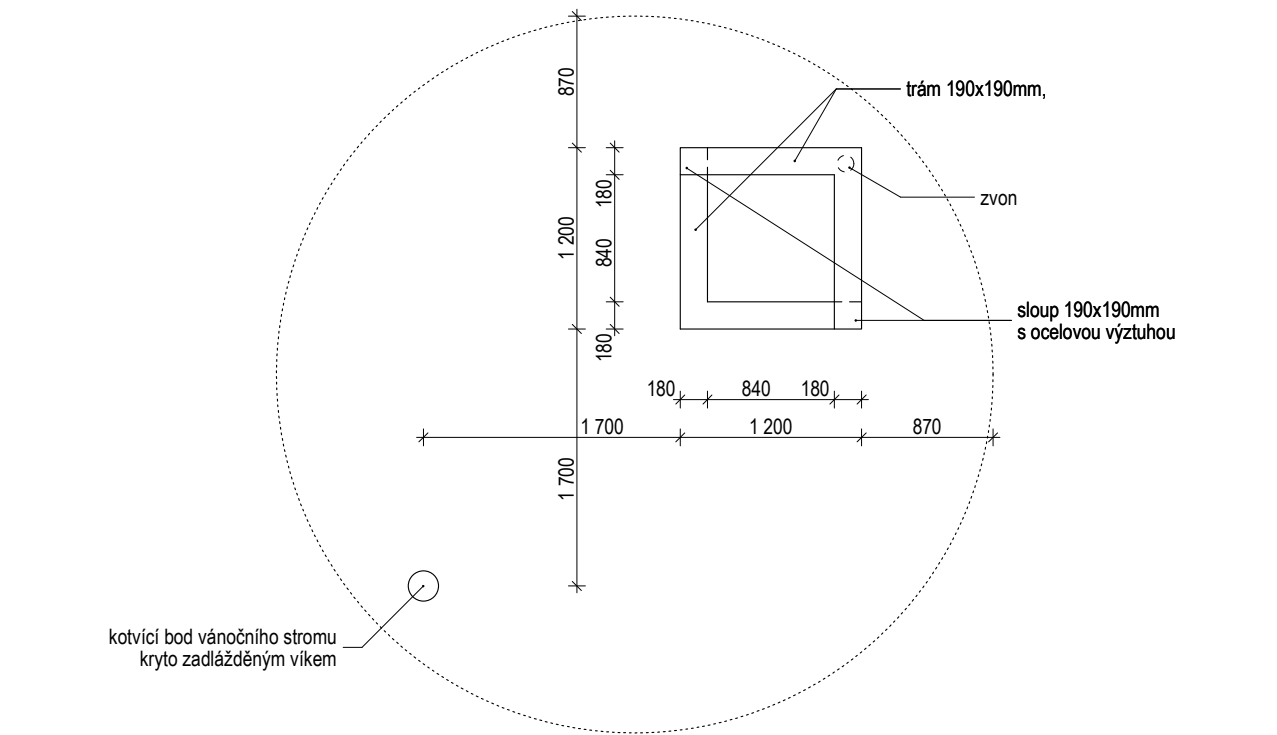



#### LEGENDA MATERIÁLŮ

- Beton prostý
- Rostlý terén
- Hutněný zásyp

#### POZNÁMKY:

- VÝROBKY PSV A KOMPLETAČNÍ KONSTRUKCE JE NUTNO PŘED ZAPOČETÍM VÝROBY ODBORNĚ ZAMĚŘIT DLE SKUTEČNÉHO PROVEDENÍ STAVEBNÍCH KONSTRUKCÍ.
- PŘED VÝROBOU A OSAZENÍM VÝPLNÍ OTVORŮ JE NUTNÉ OVĚŘIT SKUTEČNÉ ROZMĚRY STAVEBNÍCH OTVORŮ NA STAVBĚ.
- NAVRHOVANÁ ŘEŠENÍ JSOU ŘEŠENÍ SYSTÉMOVÁ VČETNĚ NAVAZUJÍCÍCH DETAILŮ DOPORUČENÝCH VÝROBCI.
- DETAILY OKEN A ZÁMEČNICKÝCH VÝROBKŮ BUDOU ŘEŠENY DÍLENSKOU DOKUMENTACÍ DODAVATELE VE SPOLUPRÁCI S INVESTOREM.
- PROSTUPY VE ZDĚNÝCH A ŽELEZOBETONVÝCH KONSTRUKCÍCH PRO TZB NEJSOU ZNAČENY, UMÍSTĚNÍ DLE DOKUMENTACE JEDNOTLIVÝCH PROFESÍ.
- ZDÍVO JE KÓTOVÁNO BEZ OMÍTEK. PARAPETY OKENNÍCH OTVORŮ JSOU KÓTOVÁNY K ČISTÉ PODLAZE.
- SKLADBY KONSTRUKCÍ JSOU UVEDENY NA VÝKRESU " ŘEZ A-A"

|                                                             |                                                         |   |                      |                                                                                       |            |
|-------------------------------------------------------------|---------------------------------------------------------|---|----------------------|---------------------------------------------------------------------------------------|------------|
| název akce:                                                 |                                                         | místo stavby:   |                      |  |            |
| Realizace úprav veřejných prostranství obce<br>Krásná u Aše |                                                         | p.p.č.1179/1,1180/1,1181/2,1188/2,1188/3,<br>1188/7,1188/9,1218/1,1218/4,1219/20,<br>1120/1,1221/9,1606/1,1606/5,1696,1743,<br>st.184,st.207,st.363 k.ú. Krásná |                      |                                                                                       |            |
| odpovědný<br>projektant:                                    | Ing. Pavel Sobotka, Hlavní 35, 352 01 Aš, IČO: 43277772 |   |                      | datum:                                                                                | říjen 2013 |
| vypracoval:                                                 | Ing. Petr Kostner, (+420) 774 615 186                   |   | investor:            | Obec Krásná                                                                           |            |
| profese:                                                    | ARCHITEKTONICKO-STAVEBNÍ                                |   | adresa<br>investora: | Krásná 196, 351 22 Krásná                                                             |            |
| název výkresu - obsah :                                     |                                                         |   |                      | datum revize:                                                                         |            |
|                                                             |                                                         |   |                      | č.výkresu:                                                                            |            |
|                                                             |                                                         |   |                      | F.1 1.04                                                                              |            |
| SO 04 DŘEV. PRVKY - ZVONICE (ozn.2)<br>PŮDORYS A ŘEZ        |                                                         |   |                      | měřítko:                                                                              | č.paré:    |
|                                                             |                                                         |   |                      | 1:50                                                                                  |            |

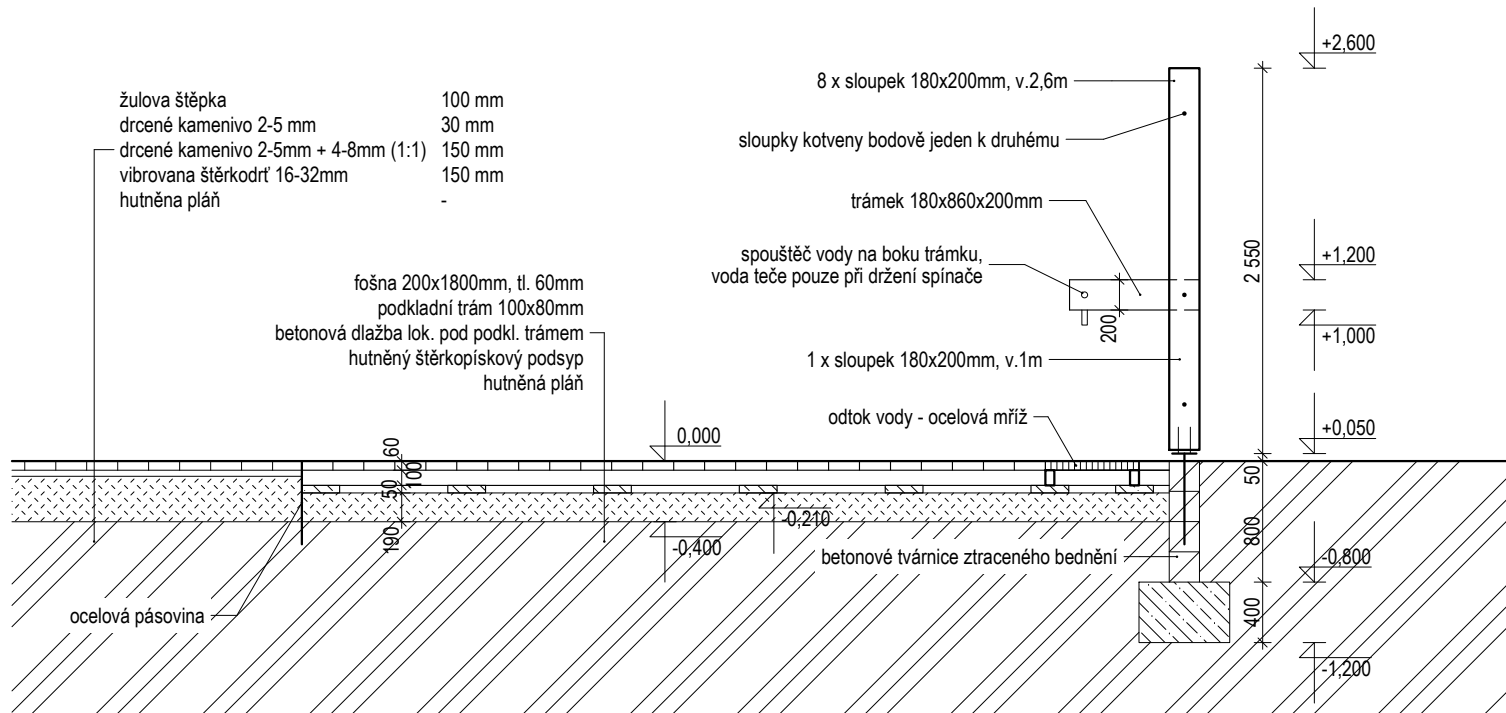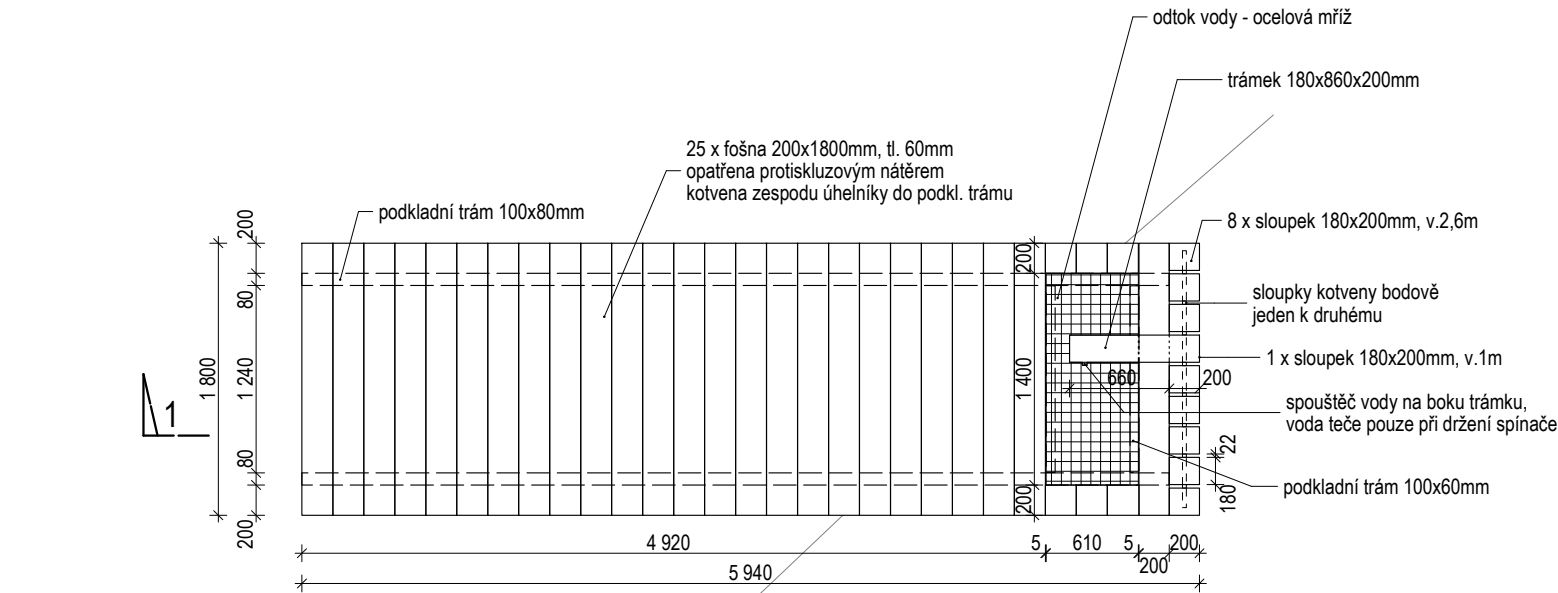

LEGENDA MATERIÁLŮ

- Beton prostý
- Rostlý terén
- Hutněný zásyp

- POZNÁMKY:**
- VÝROBKÝ PSV A KOMPLETAČNÍ KONSTRUKCE JE NUTNO PŘED ZAPOČETÍM VÝROBY ODBORNĚ ZAMĚŘIT DLE SKUTEČNÉHO PROVEDENÍ STAVEBNÍCH KONSTRUKCÍ.
  - PŘED VÝROBOU A OSAZENÍM VÝPLNÍ OTVORŮ JE NUTNÉ OVĚŘIT SKUTEČNÉ ROZMĚRY STAVEBNÍCH OTVORŮ NA STAVBĚ.
  - NAVROVANÁ ŘEŠENÍ JSOU ŘEŠENÍ SYSTÉMOVÁ VČETNĚ NAVAZUJÍCÍCH DETAILŮ DOPORUČENÝCH VÝROBCI.
  - DETAILY OKEN A ZÁMEČNICKÝCH VÝROBKŮ BUDOU ŘEŠENY DÍLENSKOU DOKUMENTACÍ DODAVATELE VE SPOLUPRÁCI S INVESTOREM.
  - PROSTUPY VE ZDĚNÝCH A ŽELEZOBETONVÝCH KONSTRUKCÍCH PRO TZB NEJSOU ZNAČENY, UMÍSTĚNÍ DLE DOKUMENTACE JEDNOTLIVÝCH PROFESÍ.
  - ZDIVO JE KÓTOVÁNO BEZ OMÍTEK. PARAPETY OKENNÍCH OTVORŮ JSOU KÓTOVÁNY K ČISTÉ PODLAZE.
  - SKLADBY KONSTRUKCÍ JSOU UVEDENY NA VÝKRESU " ŘEZ A-A"

|                                                             |                                                         |   |                           |                                                                                       |               |          |
|-------------------------------------------------------------|---------------------------------------------------------|---|---------------------------|---------------------------------------------------------------------------------------|---------------|----------|
| název akce:                                                 |                                                         | místo stavby:   |                           |  |               |          |
| Realizace úprav veřejných prostranství obce<br>Krásná u Aše |                                                         | p.p.č.1179/1,1180/1,1181/2,1188/2,1188/3,<br>1188/7,1188/9,1218/1,1218/4,1219/20,<br>1220/1,1221/9,1606/1,1606/5,1696,1743,<br>st.184,st.207,st.363 k.ú. Krásná |                           |                                                                                       |               |          |
| odpovědný projektant:                                       | Ing. Pavel Sobotka, Hlavní 35, 352 01 Aš, IČO: 43277772 |   |                           | datum:                                                                                | říjen 2013    |          |
| vypracoval:                                                 | Ing. Petr Kostner, (+420) 774 615 186                   | investor:   | Obec Krásná               |                                                                                       | stupeň dok. : | DUR, DSP |
| profese:                                                    | ARCHITEKTONICKO-STAVEBNÍ                                | adresa investora:   | Krásná 196, 351 22 Krásná |                                                                                       | datum revize: |          |
| název výkresu - obsah :                                     |                                                         |   |                           |                                                                                       | č.výkresu:    | F.1 1.05 |
| SO 04 DŘEV. PRVKY - PÍTKO (ozn. 3)<br>PŮDORYS A ŘEZ         |                                                         |   |                           |                                                                                       | měřítko:      | č.paré:  |
|                                                             |                                                         |   |                           |                                                                                       | 1:50          |          |