

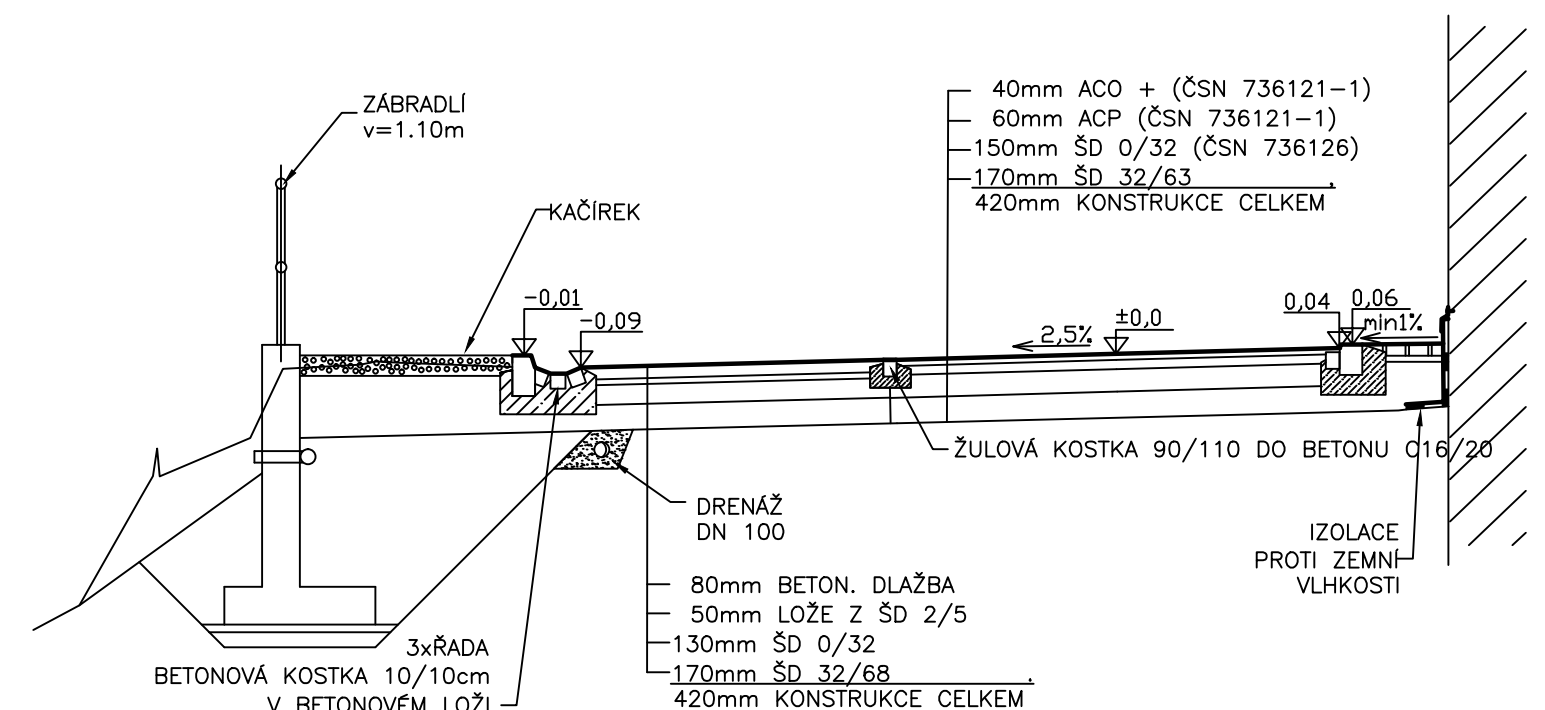
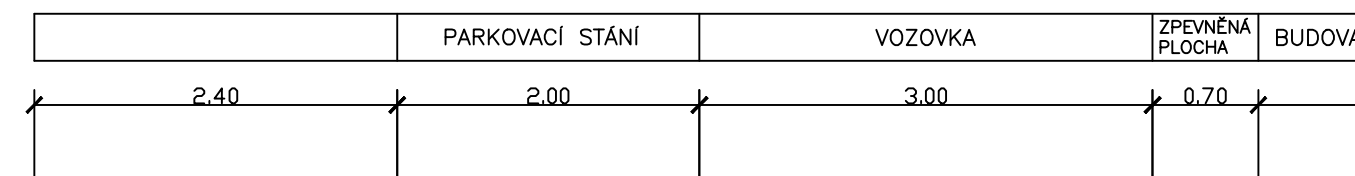




SO 101 – Osa 1

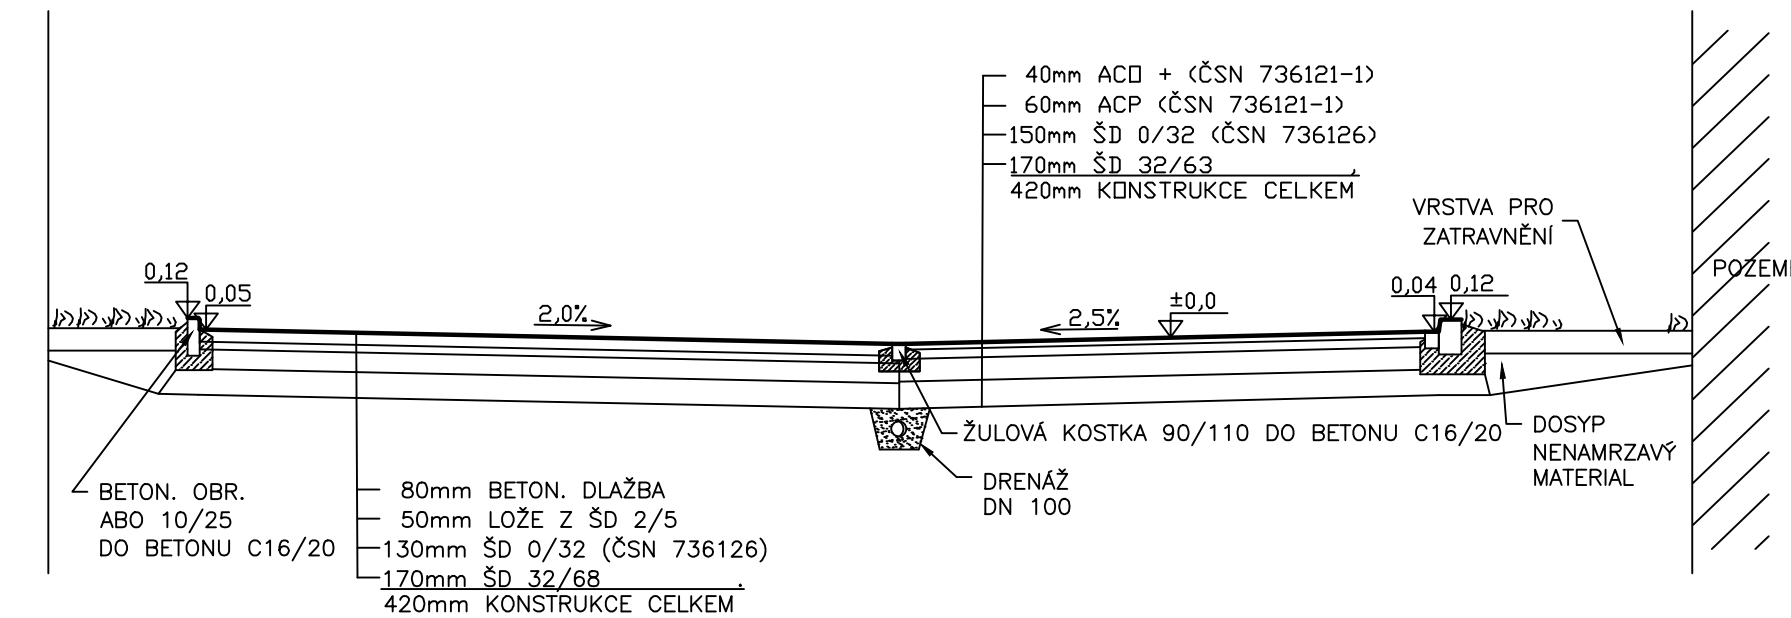

SO 101 – Osa 2

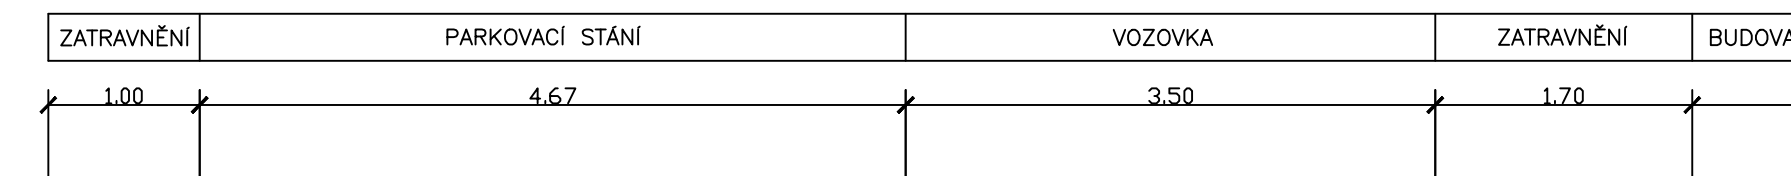

SO 101 – Osa 3

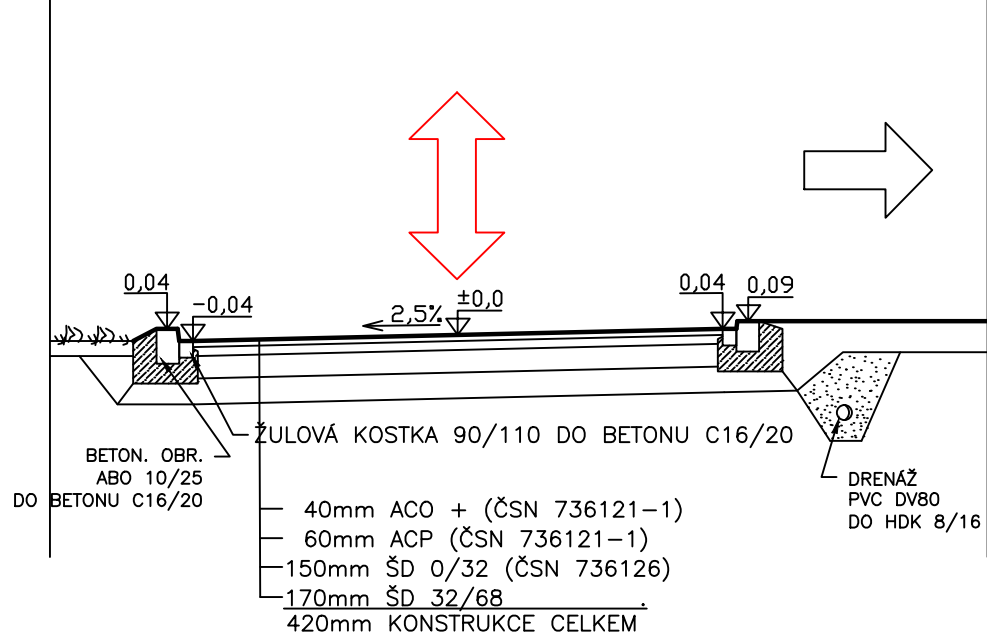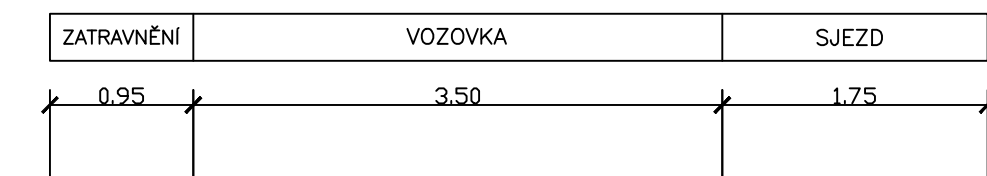

Generální projektant :	
DOPRAVNÍ STAVBY A VENKOVNÍ ARCHITEKTURA s.r.o.	
Náměstí Krále Jiřího 6, 350 02 Cheb, tel. 354 436 328, fax 354 535 179	
email : info@dsva.cz, http://www.dsva.cz	
IČO : 263 92 526, DIČ CZ 263 92 526	
Hlavní inženýr projektu : Ing. Petr KRÁL Tel : +420603845079	
Investor :	
Město Kynšperk nad Ohří	
J.A. Komenského 221, 357 51 Kynšperk nad Ohří	
IČO : 00259454 DIČ : CZ00259454	
Zástupce investora : Dagmar Halířová Tel : 352 350 435	
Název stavby :	
REVITALIZACE A ARCHITEKTONICKÁ ÚPRAVA STARÉHO NÁMĚSTÍ, ULICE U TAVÍRNY A ČÁSTI ULICE KNOFLÍKOVA V KYNŠPERKU NAD OHŘÍ VČETNĚ REKONSTRUKCE KOMUNIKACE A VYBUDOVÁNÍ NOVÝCH ODPOČINKOVÝCH MÍST	
Místo :	Kynšperk nad Ohří
Kraj :	Karlovarský
Číslo projektu :	
Stupeň : Dokumentace pro stavební povolení	
Část : Stavební řešení	
SO : SO 101 Obytná zóna v ulici U Tavírny	
Zodpovědný projektant :	
Ing. Petr Král	
Vypracoval :	
Pavel Kovář	
Název přílohy :	Vzorové příčné řezy
č. přílohy měřítko :	101.7 1 : 50
č. opravy :	
Číslo zakázky :	36/2007
Datum tisku :	24.6.2014 10:53

Dokumentaci lze užívat ve smyslu příslušné smlouvy o dílo, kopírování a rozšiřování bez předchozího souhlasu je zakázáno