

Europäische Union. Europäischer Fonds für
regionale Entwicklung: Investition in Ihre
Zukunft / Evropská unie. Evropský fond pro
regionální rozvoj: Investice do vaší budoucnosti



Ziel 3 | Cíl 3

Ahoj sousede. Hallo Nachbar.
2007-2013. www.ziel3-cil3.eu

ÚPRAVA PLOCH HORNICKÉHO NÁMĚSTÍ, JAKO VÝCHODISKA STŘÍBRNÉ STEZKY

ZMĚNOVÝ LIST Č.: 1

Specifikace prací:

SCHODIŠTĚ PŘED Č.P. 71 CCA 26M OD PP2-ZÚ

Fotodokumentace:





Europäische Union. Europäischer Fonds für
regionale Entwicklung: Investition in Ihre
Zukunft / Evropská unie. Evropský fond pro
regionální rozvoj: Investice do vaší budoucnosti



Ziel 3 | Cíl 3

Ahoj sousede. Hallo Nachbar.
2007-2013. www.ziel3-cil3.eu

ÚPRAVA PLOCH HORNICKÉHO NÁMĚSTÍ, JAKO VÝCHODISKA STŘÍBRNÉ STEZKY

ZMĚNOVÝ LIST Č.: 1

Specifikace prací:

SCHODIŠTĚ PŘED Č.P. 71 CCA 26M OD PP2-ZÚ

Rekapitulace:

SCHODIŠTĚ PŘED Č.P. 71 CCA 26M OD PP2-ZÚ

1 156 Kč

DPH 20% :

231 Kč

Celková cena vč. 20%DPH :

1 387 Kč

Objednatel:

Ing. Bronislav Grulich

starosta

Jan Hadrava

vedoucí Odboru
hospodářsko-správního

Ing. Roman Havlan

technický dozor objednatele

Zhotovitel:

Ing. Antonín Rybáček, CSc.

Ředitel závodu Karlovy Vary
na základě plné moci
EUROVIA CS, a.s.

Projektant:

Jiří Mrštný

projektant - Jurica a.s.,
362 62 Boží Dar 176

Přílohy:

1) Položkový rozpočet



Europäische Union. Europäischer Fonds für
regionale Entwicklung: Investition in Ihre
Zukunft / Evropská unie. Evropský fond pro
regionální rozvoj: Investice do vaší budoucnosti



Ziel 3 | Cíl 3

Ahoj sousede. Hallo Nachbar.
2007-2013. www.ziel3-cil3.eu

ÚPRAVA PLOCH HORNICKÉHO NÁMĚSTÍ, JAKO VÝCHODISKA STŘÍBRNÉ STEZKY

ZMĚNOVÝ LIST Č.: 2

Specifikace prací:

NEVYHOVUJÍCÍ ÚNOSNOST ZEMNÍ PLÁNĚ

Název stavby:

Úprava ploch Hornického náměstí, jako východiska Stříbrné stezky

Název projektu: Stříbrná stezka - Silberstrasse - 1. investiční etapa

Registrační číslo: 100066838

Smlouva o dílo č.:

Objednatele **1/12** ze dne **28.2.2012**

Zhotovitele **---**

Objednatel:

Město Jáchymov; nám. Republiky 1, 362 51 Jáchymov

IČ 00254622

Zhotovitel:

EUROVIA CS, a.s.; Se sídlem: Národní 10, 11319 Praha 1; Kontaktní adresa: EUROVIA CS,
a.s. odštěpný závod oblast Čechy západ, závod Karlovy Vary

IČ: 45274924

Technický dozor
objednatele:

Ing. Roman Havlan, Dolní Žďár 31, 363 01 Ostrov

IČ: 72256583

Řešeno v rámci KD:

**KD 3 ze dne
15.5.2012**

Číslo strany ve stavebním deníku, kde je
změna zanesena:

**List č. 5/strana 1 – viz.
zápis z Kontrolního dne
č. zápisu KD 3/5**

Specifikace a odůvodnění
změny:

Zhotovitelem byly provedeny statické zatěžovací zkoušky pláně. S ohledem na negativní výsledek zkoušek byly do situace (je přílohou) zakresleny nevyhovující plochy, které bude nutno sanovat. Dále byl zhotovitelem předložen posudek podloží (je přílohou).

Zpracovatelem projektové dokumentace byl předložený materiál vyhodnocen a navržen způsob sanace spočívající v odtěžení zeminy do hloubky 250mm a doplnění skladby o:

- ŠD tl. 50mm
- HDK vel. (32-63)mm tl. 200mm
- geotextílie

Datum vzniku změny:

15.5.2012



Europäische Union. Europäischer Fonds für
regionale Entwicklung: Investition in Ihre
Zukunft / Evropská unie. Evropský fond pro
regionální rozvoj: Investice do vaší budoucnosti



Ziel 3 | Cíl 3

Ahoj sousede. Hallo Nachbar.
2007-2013. www.ziel3-cil3.eu


ÚPRAVA PLOCH HORNICKÉHO NÁMĚSTÍ, JAKO VÝCHODISKA STŘÍBRNÉ STEZKY

ZMĚNOVÝ LIST Č.: 2

Specifikace prací:

NEVYHOVUJÍCÍ ÚNOSNOST ZEMNÍ PLÁNĚ

Situace:

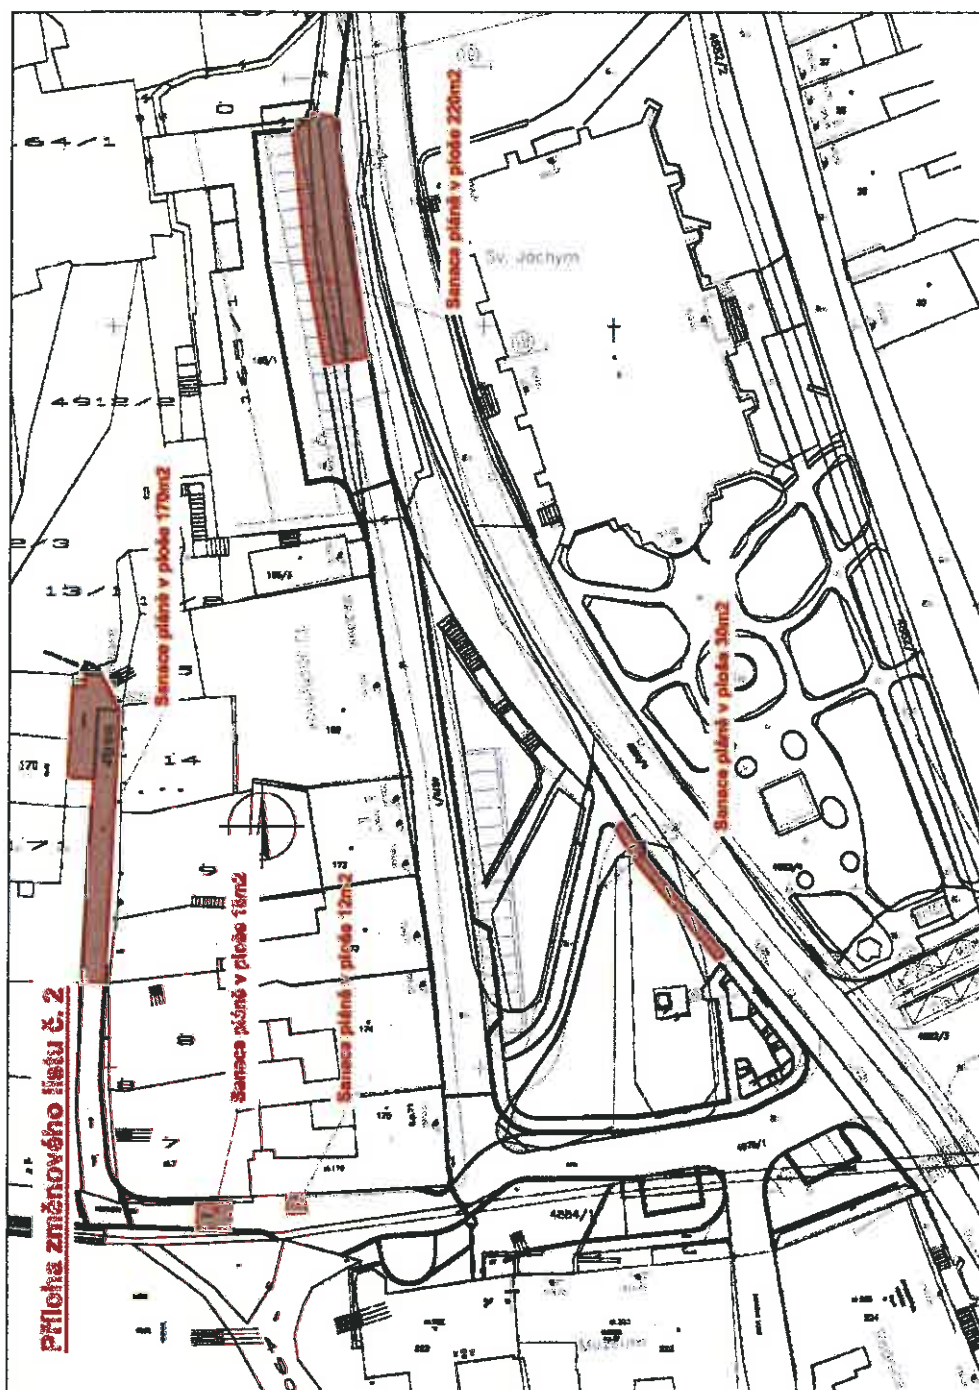



Europäische Union. Europäischer Fonds für
regionale Entwicklung: Investition in Ihre
Zukunft / Evropská unie. Evropský fond pro
regionální rozvoj: Investice do vaší budoucnosti



Ziel 3 | Cíl 3

Ahoj sousede. Hallo Nachbar.
2007-2013. www.ziel3-cil3.eu

ÚPRAVA PLOCH HORNICKÉHO NÁMĚSTÍ, JAKO VÝCHODISKA STŘÍBRNÉ STEZKY

ZMĚNOVÝ LIST Č.: 2

Specifikace prací:

NEVYHOVUJÍCÍ ÚNOSNOST ZEMNÍ PLÁNĚ

Posudek podloží:

AZ CONSULT®

spol. s r.o.

Klíšská 12, 400 01 Ústí nad Labem

Zápis v OR KS Ústí nad Labem, 8.4.1992, oddíl C, vložka 2096

Název stavby: Jáchymov - Stavební úpravy náměstí Republiky
Objekt stavby: stavební objekt F2.1 - Komunikace a zpevněné plochy
Dne: 24.4.2012

VĚC: Posouzení podloží

Na základě rekonstrukce stavebního objektu a zcela nevyhovujícího výsledku kontrolní zkoušky v trase stavebního objektu F2.1 - Komunikace a zpevněné plochy je zřejmé, že podloží je zde neúnosné a poskytuje nevhodnou základovou půdu. Bylo zjištěno, že ve staničení mezi řezem 10 a 11 úseku PP3, dále ve staničení úseku PP4 řazy 9-15 a také další lokální místa jsou tvořena měkkou až tuhou jílovitou hlinou s lokální příměsí štěrku. Tyto zeminy jsou nevhodné pro podloží vozovky.

Aktivní zónu je proto nutné vybudovat v celé návrhové mocnosti. Navrhují provedení odkopávky na úroveň -0,3 m (min. tloušťka AZ dle ČSN 73 6133 pro stanovení úpravy). Na parapěť položit separační geotextilii, následně navrstvit HDK v mocnosti 0,25 m a vyrovnat povrch v mocnosti 0,05 m pomocí ŠD 0-22 (odval), což je nutné pro splnění parametrů rovinnosti dle TKP 4 a TP170.

Navržené úpravy doporučují ověřit zhutňovací zkouškou v souladu s ČSN 72 1006 příloha H. Pokud navržená konstrukce nevyhoví zhutňovací zkouškou, bude nutné navýšit mocnost AZ na 0,4 m (dle ČSN 73 6133 pro dopravní zatížení IV a V platí tloušťka úpravy $h = 300 \cdot 400 \text{ mm}$).

Vypracoval: Ing. Karel Pichl
pichl@azconsult.cz

AZ Consult, spol. s r. o.
Klíšská 12
400 01 Ústí nad Labem
IČO 445 674 30
14

Bankovní spojení:
ČSOB Ústí n. L., a.s. 454328 0300

IČ
44567430
www.azconsult.cz

DIČ
CZ44567430

tel. 475 240 888
fax 475 240 864
e-mail: zpracovatel@azconsult.cz



Europäische Union. Europäischer Fonds für
regionale Entwicklung: Investition in Ihre
Zukunft / Evropská unie. Evropský fond pro
regionální rozvoj: Investice do vaší budoucnosti



Ziel 3 | Cíl 3

Ahoj sousede. Hallo Nachbar.
2007-2013. www.ziel3-cil3.eu

ÚPRAVA PLOCH HORNICKÉHO NÁMĚSTÍ, JAKO VÝCHODISKA STŘÍBRNÉ STEZKY

ZMĚNOVÝ LIST Č.: 2

Specifikace prací:

NEVYHOVUJÍCÍ ÚNOSNOST ZEMNÍ PLÁNĚ

Fotodokumentace:

Úsek na PP4



Úsek na PP3





Europäische Union. Europäischer Fonds für
regionale Entwicklung: Investition in Ihre
Zukunft / Evropská unie. Evropský fond pro
regionální rozvoj: Investice do vaší budoucnosti



Ziel 3 | Cíl 3

Ahoj sousede. Hallo Nachbar.
2007-2013. www.ziel3-cil3.eu

ÚPRAVA PLOCH HORNICKÉHO NÁMĚSTÍ, JAKO VÝCHODISKA STŘÍBRNÉ STEZKY

ZMĚNOVÝ LIST Č.: 2

Specifikace prací:

NEVYHOVUJÍCÍ ÚNOSNOST ZEMNÍ PLÁNĚ



Úsek na PP2





Europäische Union. Europäischer Fonds für
regionale Entwicklung: Investition in Ihre
Zukunft / Evropská unie. Evropský fond pro
regionální rozvoj: investice do vaší budoucnosti



Ziel 3 | Cíl 3

Älsöj squade. Hallo Nachbar.
2007-2013. www.ziel3-cil3.eu

ÚPRAVA PLOCH HORNICKÉHO NÁMĚSTÍ, JAKO VÝCHODISKA STŘÍBRNÉ STEZKY

ZMĚNOVÝ LIST Č.: 2

Specifikace prací:

NEVYHOVUJÍCÍ ÚNOSNOST ZEMNÍ PLÁNĚ

Úsek na chodníku





Europäische Union. Europäischer Fonds für
regionale Entwicklung: Investition in Ihre
Zukunft / Evropská unie. Evropský fond pro
regionální rozvoj: Investice do vaší budoucnosti



Ziel 3 | Cíl 3

Ahoj sousede. Hallo Nachbar.
2007-2013. www.ziel3-cil3.eu

ÚPRAVA PLOCH HORNICKÉHO NÁMĚSTÍ, JAKO VÝCHODISKA STŘÍBRNÉ STEZKY

ZMĚNOVÝ LIST Č.: 2

Specifikace prací:

NEVYHOVUJÍCÍ ÚNOSNOST ZEMNÍ PLÁNĚ

Rekapitulace:

Nevyhovující únosnost zemní pláně

127 415 Kč

DPH 20% :

25 483 Kč

Celková cena vč. 20%DPH :

152 898 Kč

Objednatel:

Ing. Bronislav Grulich

starosta

Jan Hadrava

vedoucí Odboru
hospodářsko-správního

Ing. Roman Havlan

technický dozor objednatele

Zhotovitel:

Ing. Antonín Rybáček, CSc.

Ředitel závodu Karlovy Vary
na základě plné moci
EUROVIA CS, a.s.

Projektant:

Jiří Mrštíný

projektant - Jurica a.s.,
362 62 Boží Dar 176

Přílohy:

1) Položkový rozpočet

ROZPOČET - příloha Změnového listu č. 2

Stavba: Sříbrná stezka - Silberstrasse - 1.investiční etapa
 Objekt: KOMUNIKACE A ZPEVNĚNÉ PLOCHY

			Výměra	Jedn. cena	Cena
--	--	--	--------	------------	------

SO_01: KOMUNIKACE A ZPEVNĚNÉ PLOCHY

001: Zemní práce

8.	SP	122301103		Odkopávky a prokopávky nezapažené v hornině tř. 4 objem do 5000 m3	m3	112,5	51,71	5 817
11.	SP	162701105		Vodorovné přemístění do 10000 m výkopku z horniny tř. 1 až 4	m3	112,5	50,36	5 666
14.	SP	171201201		Uložení sypaniny na skládky	m3	112,5	6,90	776
15.	SP	171201211		Poplatek za uložení odpadu ze sypaniny na skládce (skládkovné)	t	225,0	150,00	33 750
19.	SP	181101102		Úprava pláně v zářezech v hornině tř. 1 až 4 se zhuťněním	m2	450,0	8,80	3 960

002: Základy

23.	SP	213141112		Zřízení vrstvy z geotextilie v rovině nebo ve sklonu do 1:5 š do 6 m	m2	450,0	15,80	7 110
24.	H	69311052		Geotextilie tkané polypropylenové	m2	495,0	20,11	9 954

005: Komunikace

34.	SP	564761111		Podklad z kameniva hrubého drceného vel. 32-63 mm tl 200 mm	m2	450,0	91,76	41 292
35.	SP	564831111		Podklad ze šterkodrtě ŠD tl 100 mm/ použito tl.50mm, 450:2=225m2	m2	225,0	49,26	11 084

099: Přesun hmot HSV

84.	SP	998225111		Přesun hmot pro pozemní komunikace s krytem z kamene, monolitickým betonovým nebo živičným	t	216,6	9,26	2 006
-----	----	-----------	--	--	---	-------	------	-------

VRN: Vedlejší rozpočtové náklady

99.	ON	07		Zkouška pláně	ks	4,0	1 500,00	6 000
Celkem								127 415



Europäische Union. Europäischer Fonds für
regionale Entwicklung: Investition in Ihre
Zukunft / Evropská unie. Evropský fond pro
regionální rozvoj: Investice do vaší budoucnosti



Ziel 3 | Cíl 3

Ahoj sousede. Hallo Nachbar.
2007-2013. www.ziel3-cil3.eu

ÚPRAVA PLOCH HORNICKÉHO NÁMĚSTÍ, JAKO VÝCHODISKA STŘÍBRNÉ STEZKY

ZMĚNOVÝ LIST Č.: 3

Specifikace prací:

ZMĚNY V PROVEDENÍ POVRCHŮ KOMUNIKACÍ A KORYTA ŽLABU

Název stavby:

Úprava ploch Hornického náměstí, jako východiska Stříbrné stezky

Název projektu: Stříbrná stezka - Silberstrasse - 1. investiční etapa

Registrační číslo: 100066838

Smlouva o dílo č.:

Objednatele 1/12

ze dne 28.2.2012

Zhotovitele

Objednatel:

Město Jáchymov; nám. Republiky 1, 362 51 Jáchymov

IČ 00254622

Zhotovitel:

EUROVIA CS, a.s.; Se sídlem: Národní 10, 11319 Praha 1; Kontaktní adresa: EUROVIA CS,
a.s. odštěpný závod oblast Čechy západ, závod Karlovy Vary

IČ: 45274924

Technický dozor
objednatele:

Ing. Roman Havlan, Dolní Žďár 31, 363 01 Ostrov

IČ: 72256583

Řešeno v rámci KD:

**KD 3 ze dne
15.5.2012**

Číslo strany ve stavebním deníku, kde je
změna zanesena:

**List č. 5/strana 1 – viz.
zápis z Kontrolního dne
č. zápisu KD 3/7**

Specifikace a odůvodnění
změny:

Na základě závazného stanoviska orgánů státní památkové péče byla přepracována projektová dokumentace. Změny zahrnují záměny v provedení povrchů komunikací (asfalt nahrazen žulovými kostkami), úpravu situace parkovacích stání včetně sjednocení typů povrchů a změnu materiálového provedení koryta žlabu. Změny jsou zakresleny do situace (je přílohou).

Datum vzniku změny:

15.5.2012



Europäische Union. Europäischer Fonds für
regionale Entwicklung: Investition in Ihre
Zukunft / Evropská unie. Evropský fond pro
regionální rozvoj: Investice do vaší budoucnosti



Ziel 3 | Cíl 3

Ahoj sousede, Hallo Nachbar.
2007-2013. www.ziel3-cil3.eu


ÚPRAVA PLOCH HORNICKÉHO NÁMĚSTÍ, JAKO VÝCHODISKA STŘÍBRNÉ STEZKY

ZMĚNOVÝ LIST Č.: 3

Specifikace prací:

ZMĚNY V PROVEDENÍ POVRCHŮ KOMUNIKACÍ A KORYTA ŽLABU

Situace:

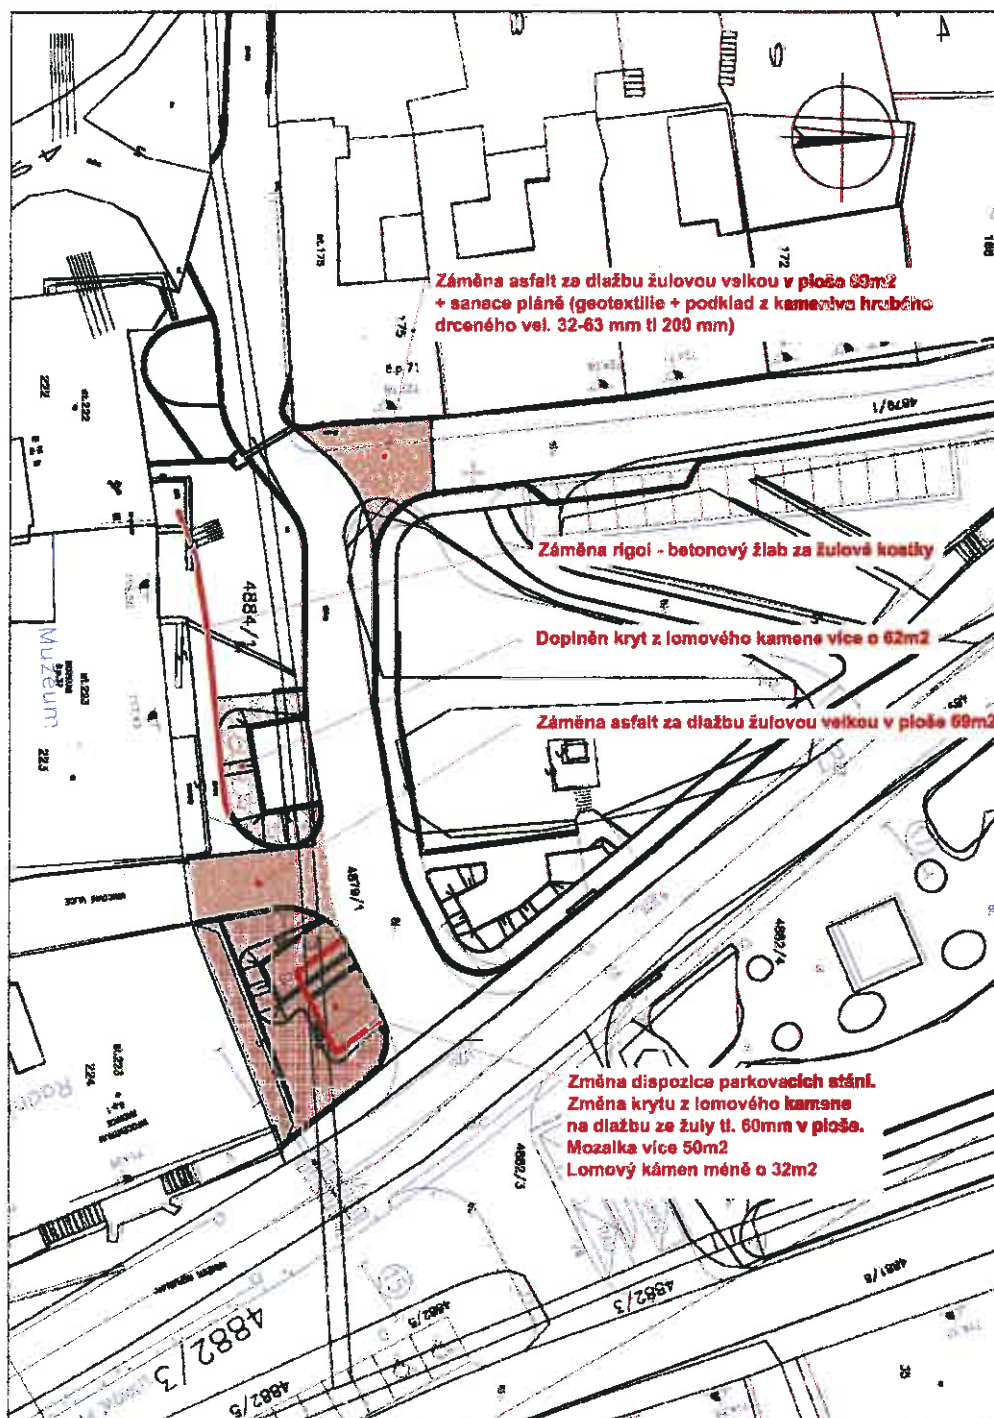



Europäische Union. Europäischer Fonds für
regionale Entwicklung: Investition in Ihre
Zukunft / Evropská unie. Evropský fond pro
regionální rozvoj: Investice do vaší budoucnosti



Ziel 3 | Cíl 3

Alles zusammen. Hallo Nachbar.
2007-2013. www.ziel3-cil3.eu

ÚPRAVA PLOCH HORNICKÉHO NÁMĚSTÍ, JAKO VÝCHODISKA STŘÍBRNÉ STEZKY

ZMĚNOVÝ LIST Č.: 3

Specifikace prací:

ZMĚNY V PROVEDENÍ POVRCHŮ KOMUNIKACÍ A KORYTA ŽLABU

Závazné stanovisko orgánů státní památkové péče:



Městský úřad Ostrov
odbor majetku města

Městský úřad Jáchymov
Odbor hospodářsko správní
nám. Republiky 1
362 51 Jáchymov

Váš dopis č. dne

Naše značka
OMM/88384/11

Vyžije
Bc. Monika Toušová mtousova@ostrov.cz

e-mail

Linka
613

Dne
20. 12. 2011

Věc: Prováděcí dokumentace stavby „Úpravy ploch Hornického náměstí jako východiska Stříbrné stezky“, které se nachází v památkové zóně města Jáchymov, prohlášené vyhláškou MK ČR č. 476/1992 Sb. ze dne 10. 9. 1992

Městský úřad Ostrov, odbor majetku města (dále jen „Městský úřad“), pověřený výkonem státní správy na úseku státní památkové péče dle § 29, odst. 2, písm. e) zákona č. 20/1987 Sb., o státní památkové péči, ve znění pozdějších změn (dále jen zákon o státní památkové péči), projednal žádost Města Jáchymov podanou prostřednictvím MěÚ Jáchymov - odboru hospodářsko správního, nám. Republiky 1, 362 51 Jáchymov ze dne 18. 10. 2011 ve věci vydání závazného stanoviska výkonného orgánu státní památkové péče k: *Prováděcí dokumentaci stavby „Úpravy ploch Hornického náměstí jako východiska Stříbrné stezky“, které se nachází v památkové zóně města Jáchymov, prohlášené vyhláškou MK ČR č. 476/1992 Sb. ze dne 10. 9. 1992, dle předložené žádosti a PD stupeň DPS, vypracované firmou JUCICA a.s., projektant: J. Mršný, datum 04.2011, č. zakázky: 08/11 a po srovnání všech dostupných podkladů vydává výkonný orgán státní památkové péče dle ustanovení § 149 zákona č. 500/2004 Sb., správního řádu toto*

ZÁVAZNÉ STANOVISKO

Úprava ploch Hornického náměstí jako východiska Stříbrné stezky, které se nachází v památkové zóně města Jáchymov, prohlášené vyhláškou MK ČR č. 476/1992 Sb. ze dne 10. 9. 1992, je ve smyslu § 14 odst. 3 zákona o státní památkové péči, v rozsahu, dle předložené žádosti a PD stupeň DPS, vypracované firmou JUCICA a.s., projektant: J. Mršný, datum 04.2011, č. zakázky: 08/11 z hlediska státní památkové péče přípustná při dodržení následujících podmínek:

Rozsah: Stavební úpravy ploch Hornického náměstí a opravy povrchů komunikací Stříbrné stezky - Silberstrasse v trase vedené ulicí Bezručův vrch s ulicí Na Svornosti. Stavební úpravy povrchů komunikací budou řešeny ve dvou materiálových variantách s živičným povrchem a povrchem z kamenné žulové dlažby. Plochy vozovky jsou navrženy s živičným povrchem a povrchy odstavných a parkovacích ploch a chodníků jsou navrženy z dlažby. Otruby jsou navrženy kamenné (žulové). Při možném nálezů stávající historické dlažby pod stávajícími vrchními vrstvami vozovky by byl nález zdokumentován a v případě zachovalého technického stavu dlažby by byla citlivě rozebrána a uplatněna ve skladbě povrchů nových.



Europäische Union. Europäischer Fonds für
regionale Entwicklung: Investition in Ihre
Zukunft / Evropská unie. Evropský fond pro
regionální rozvoj: Investice do vaší budoucnosti



Ziel 3 | Cíl 3

Ahoj sousede. Hallo Nachbar.
2007-2013. www.ziel3-cil3.eu

ÚPRAVA PLOCH HORNICKÉHO NÁMĚSTÍ, JAKO VÝCHODISKA STŘÍBRNÉ STEZKY

ZMĚNOVÝ LIST Č.: 3

Specifikace prací:

ZMĚNY V PROVEDENÍ POVRCHŮ KOMUNIKACÍ A KORYTA ŽLABU

2

OMM/38384/11

Podmínky:

1) Bude doplněn rozsah prováděcí dokumentace:

a) Asfaltový povrch komunikace vycházející z hlavní silnice podél radnice a mincovny k ulici Bezručův vrch bude možné takto řešit pouze v rozsahu vlastní, lineárně vedené jezdové plochy. Vyuštění bočních komunikací bude důsledně řešeno již v podobě dlažďené plochy ze žulových velkých kostek.

b) Parkovací plochy v chodníku před radnicí je optimální neřešit, v krajním případě vymezit odlišnou dlažbou v jedné úrovni s chodníkem, bez mezivrstvy z divoké štípané dlažby. Parkovací plochy před mincovnou je nutné řešit shodně, jejich prostor navázat plynule na dlažďenou plochu, tedy bez zálivu v trávniku. Rozsah dlažby bude optimálně lícovat s prostorem vstupu do mincovny, tedy včetně šíře tohoto vstupu.

2) Ostatní podmínky závazného stanoviska č.j. OMM/05403/10-04 ze dne 15. března 2010 jsou nadále platné:

a) Konkrétní druh dlažby bude odsouhlasen orgány státní památkové péče (Národní památkový ústav, územní odborné pracoviště v Lokti; Městský úřad Ostrov, odbor majetku města) na základě předložených vzorků.

b) Při zemních pracích bude zajištěn archeologický dozor, tak aby nedošlo k případnému narušení archeologických situací. Archeologický dozor by měl být zajištěn v plném rozsahu plánovaných prací, nejen v blízkosti kulturní památky, neboť celé území České republiky je potenciálním archeologickým náleziskem. Zdůrazňujeme skutečnost, že při plánovaných pracích mohou být odhaleny cenné archeologické situace. Z tohoto důvodu upozorňujeme stavebníka na ustanovení vyplývající z § 22 odst. 2 zákona č. 20/1987 Sb. o státní památkové péči. To hovoří o povinnosti dodržet následující kroky:

Oznámit stavební akci minimálně dva týdny před zahájením prací Archeologickému ústavu Akademie věd České republiky. Oznámení se podává v podobě formuláře (<http://www.arup.cas.cz/cz/pamatkovaochrana/pro-stavebniky.htm>), a to v elektronické podobě na e-mail: oznameni@arup.cas.cz nebo poštou na adresu: ARÚ AV ČR, Praha, v.v.i. Oddělení památkové péče, Hana Trnková, Letenská 4, 118 01 Praha 1.

Umožnit provedení záchranného archeologického výzkumu Archeologickému ústavu nebo vybrané oprávněné organizaci, o jehož podmínkách bude v dostatečném předstihu uzavřena dohoda mezi stavebníkem a oprávněnou organizací podle § 21 – 22 zákona č. 20/1987 Sb., ve znění pozdějších předpisů.¹

Informovat o nález, který nebyl učiněn při provádění archeologického výzkumu Archeologický ústav v Praze nebo nejbližší muzeum (Muzeum Karlovy

¹ Viz příloha. Aktuální seznam oprávněných organizací k provádění archeologických výzkumů je uveden na adrese: http://www.arup.cas.cz/cz/pamatkovaochrana/opravnenne_organizace.htm.



Europäische Union. Europäischer Fonds für
regionale Entwicklung: Investition in Ihre
Zukunft / Evropská unie. Evropský fond pro
regionální rozvoj: Investice do vaší budoucnosti



Ziel 3 | Cíl 3

Ahoj sousede. Hallo Nachbar.
2007-2013. www.ziel3-cil3.eu

ÚPRAVA PLOCH HORNICKÉHO NÁMĚSTÍ, JAKO VÝCHODISKA STŘÍBRNÉ STEZKY

ZMĚNOVÝ LIST Č.: 3

Specifikace prací:

ZMĚNY V PROVEDENÍ POVRCHŮ KOMUNIKACÍ A KORYTA ŽLABU

3

OMM/38384/11

Vary/ viz příloha). Učiní tak nálezce nebo osoba odpovědná za provádění
výkopových prací, podle § 23 odst. 2 zákona č. 20/1987 Sb., ve znění pozdějších
předpisů

Účastníci řízení (§ 27 odst. 1 zákona č. 500/2004 Sb.):

Město Jáchymov, Nám. Republiky 1, 362 51 Jáchymov

Odůvodnění:

Žadatel – Město Jáchymov podalo prostřednictvím MěÚ Jáchymov - odboru
hospodářsko správního, nám. Republiky 1, 362 51 Jáchymov dne 18. 10. 2011 návrh ve věci
vydání závazného stanoviska výkonného orgánu státní památkové péče k: Prováděcí
dokumentaci stavby „Úpravy ploch Hornického náměstí jako východiska Stříbrné stezky“,
které se nachází v památkové zóně města Jáchymov, prohlášené vyhláškou MK ČR č.
476/1992 Sb. ze dne 10. 9. 1992, dle předložené žádosti a PD stupeň DPS, vypracované
firmou JUCICA a.s., projektant: J. Mrštný, datum 04.2011, č. zakázky: 08/11. Žádost byla
dne 18. 10. 2011 zaslána Národnímu památkovému ústavu, územnímu odbornému pracovišti
v Lokti k odbornému vyjádření. Ve smyslu ustanovení § 14 odstavce 6 zákona o státní
památkové péči obdržel Městský úřad v Ostrově, odbor majetku města odborné vyjádření
NPÚ- 342/3168/2011 dne 20. 12. 2011 pouze v elektronické podobě.

Posuzované území navazuje na horní část Náměstí Republiky. Daný prostor je
pohledově dosti výrazný a nachází se v bezprostřední blízkosti významných nemovitých
kulturních památek- radnice a mincovny. Především prostor se výrazně podílí na celkovém
charakteru dané městské památkové zóny.

Na území vyhlášené městské památkové zóny je nutné pro stavby, stavební úpravy,
udržovací práce i nové stavby preferovat tradiční stavební postupy, prvky a materiály –
takové, které svým charakterem navenek nezneškodňují (z hlediska památkové ochrany)
stavby a nenarušují tak historické prostředí a vztahy v památkové zóně. V souladu s těmito
zásadami byl posuzován předložený návrh.

Po prostudování nově předložené dokumentace je možné konstatovat, že vychází
z dokumentace pro stavební povolení, vypracované v prosinci 2009 Akad. arch. Martinem
Pincem, Nuselská 11/160, Praha 4, avšak přináší odlišné řešení v detailním tvarovém řešení
části chodníkových a parkovacích ploch a v materiálovém řešení částí obnovovaných
pojezdových komunikací. Některé tyto úpravy jsou z hlediska památkové péče nevhodné.
Týká se to především vytváření různých zálivů v trávníku, ale i navržené řešení parkovacích
stání při radnici, které by bylo tvarově i materiálově odděleno od ostatních ploch. Dané
změny řešení je nutno považovat z hlediska památkové péče za nevhodné, zejména proto, že
přinášejí vizuální rozdrobení ploch, nevhodné tvarové detaily, popírající tradiční jednoduché
formy úpravy veřejných prostranství. Při úpravách ploch v historických jádrech měst by



Europäische Union. Europäischer Fonds für
regionale Entwicklung: Investition in Ihre
Zukunft / Evropská unie. Evropský fond pro
regionální rozvoj: Investice do vaší budoucnosti



Ziel 3 | Cíl 3

Ahoj sousede. Hallo Nachbar.
2007-2013. www.ziel3-cil3.eu

ÚPRAVA PLOCH HORNICKÉHO NÁMĚSTÍ, JAKO VÝCHODISKA STŘÍBRNÉ STEZKY

ZMĚNOVÝ LIST Č.: 3

Specifikace prací:

ZMĚNY V PROVEDENÍ POVRCHŮ KOMUNIKACÍ A KORYTA ŽLABU

4

OMM/38384/11

naopak mělo být docíleno sjednocení daného prostoru jak materiálového tak i tvarového. Veřejné plochy a komunikace dotvářejí charakter prostředí a podílí se na celkovém vzhledu daného místa. Je proto nutné při jejich úpravách vycházet z řešení pro dané prostředí tradičního, tedy jednoduchých forem bez dalšího optického rozdrobení ploch.

Podklady pro vydání závazného stanoviska, ke kterým Městský úřad přihlížel jsou následující:

1. Vyhláška ministerstva kultury ČR 476/1992 Sb. ze dne 10.9.1992 – o prohlášení území historických jader vybraných měst za památkové zóny.
2. Zákon 20/1987/Sb. o státní památkové péči ve znění pozdějších změn.
3. Sbírka mezinárodních smluv č. 73/2000 – Úmluva o ochraně architektonického dědictví Evropy.
4. Principy památkového urbanismu – Karel Kuča, Věra Kučová, r. 2000.
5. Odborné vyjádření NPÚ zn. 342/3168/2011 ze dne 19. 12. 2011.

Městský úřad Ostrov, odbor majetku města, jako výkonný orgán státní památkové péče, posoudil žádost, vychází z podkladů pro vydání závazného stanoviska. Městský úřad má zato, že záměr při výše stanovených podmínkách není v rozporu s předmětem ochrany daného území. Těmito úpravami bude docíleno sjednocení vizuálně velmi výrazného prostoru před významnými památkovými objekty radnice a mincovny s plynulým uplatněním jednotné a tvarově jednoduše řešených dlažďených ploch s uplatněním tradičních kamenných dlažeb. Jednoznačným přínosem oproti stávajícímu stavu je výrazné omezení asfaltových ploch pouze na pojezdovou komunikaci vycházející z hlavní silnice. Vzhledem k výše uvedeným skutečnostem bylo rozhodnuto tak, jak je ve výroku tohoto rozhodnutí uvedeno.

Toto závazné stanovisko je vydáno dle ust. § 149 odst. 1 s.ř. jako podklad pro rozhodnutí příslušného stavebního úřadu. Jeho obsah je v souladu s ust. § 11 odst. 3 zákona o státní památkové péči závazný pro výrokovou část rozhodnutí příslušného stavebního úřadu a nenahrazuje rozhodnutí stavebního úřadu (stavební povolení ani ohlášení).

Poučení:

Proti tomuto závaznému stanovisku nelze v souladu s ust. § 149 odst. 1 zákona č. 500/2004 Sb., správní řád, ve znění pozdějších předpisů, podat samostatné odvolání, neboť tento úkon není samostatným rozhodnutím. Odvolání je možné podat až proti rozhodnutí příslušného stavebního úřadu ve věci. V rámci odvolacího řízení bude v souladu s ustanovením § 149 odst. 4 správního řádu přezkoumáno toto závazné stanovisko.

42. Kul

Václav Rada
vedoucí odboru majetku města

MĚSTSKÝ ÚŘAD OSTROV
Městský úřad majetku města
odbor majetku č. 4
- 2 -



Europäische Union. Europäischer Fonds für
regionale Entwicklung: Investition in Ihre
Zukunft / Evropská unie. Evropský fond pro
regionální rozvoj: Investice do vaší budoucnosti



Ziel 3 | Cíl 3

Ahoj sousede. Hallo Nachbar.
2007-2013. www.ziel3-cil3.eu

ÚPRAVA PLOCH HORNICKÉHO NÁMĚSTÍ, JAKO VÝCHODISKA STŘÍBRNÉ STEZKY

ZMĚNOVÝ LIST Č.: 3

Specifikace prací:

ZMĚNY V PROVEDENÍ POVRCHŮ KOMUNIKACÍ A KORYTA ŽLABU

Rekapitulace:

ZMĚNY V PROVEDENÍ POVRCHŮ KOMUNIKACÍ A KORYTA ŽLABU

145 238 Kč

DPH 20% :

29 048 Kč

Celková cena vč. 20%DPH :

174 286 Kč

Objednatel:

Ing. Bronislav Grulich

starosta

Jan Hadrava

vedoucí Odboru
hospodářsko-správního

Ing. Roman Havlan

technický dozor objednatele

Zhotovitel:

Ing. Antonín Rybáček, CSc.

Ředitel závodu Karlovy Vary
na základě plné moci
EUROVIA CS, a.s.

Projektant:

Jiří Mrštíný

projektant - Jurica a.s.,
362 62 Boží Dar 176

Přílohy:

1) Položkový rozpočet

ROZPOČET - příloha Změnového listu č. 3

Stavba: Stříbrná stezka - Silberstrasse - 1.investiční etapa

Objekt: KOMUNIKACE A ZPEVNĚNÉ PLOCHY

Poř. Typ	Kód	Popis	MJ	Výměra	Jedn. cena	Cena
SO_01: KOMUNIKACE A ZPEVNĚNÉ PLOCHY						
005: Komunikace						
SP	564861111	Podklad ze štěrkodrtě ŠD tl 200 mm	m2	80,00	87,96	7 037
H	58380010	Mozaika dlažební, žula 4/6 cm	t	7,50	2 536,00	19 020
SP	591141111	záměna asfaltového betonu ACO 11 a ACL 16 loženého na podkladu z kameniva hrubého drceného vel. 32-63 mm tl 200 mm a geotextilií polypropylenovou Bontec SG 60/60 za dlažbu z kostek velkých z kamene na MC tl 50 mm. Sanace pláněpod novou skladbu bude v souladu s PD realizována v úseku PP2-ZÚ 0m až PP3-REZ1	m2	138,00	605,00	83 490
SP	591411111	Kladení dlažby z mozaiky jednobarevné komunikací pro pěší lože z kameniva	m2	50,00	198,95	9 948
SP	594411111	Dlažba z lomového kamene s provedením lože z MC	m2	30,00	410,20	12 306
SP	597661111	Rigol dlažditý do lože z betonu tl 100 mm z dlažebních kostek drobných	m2	16,80	1 150,00	19 320
009: Ostatní konstrukce a práce						
H	59227522	Tvárnice betonová příkopová 25x34x8 cm	kus	-112,00	41,00	-4 592
SP	935111111	Osazení příkopového žlabu do štěrkopísku tl 100 mm z betonových tvárnic š 500 mm	m	-28,00	72,20	-2 022
099: Přesun hmot HSV						
SP	998225111	Přesun hmot pro pozemní komunikace s krytem z kamene, monolitickým	t	79,00	9,26	732
Celkem						145 238



Europäische Union. Europäischer Fonds für
regionale Entwicklung: Investition in Ihre
Zukunft / Evropská unie. Evropský fond pro
regionální rozvoj: Investice do vaší budoucnosti



Ziel 3 | Cíl 3

Altogether. Better. *Hallo Nachbar.*
2007-2013. www.ziel3-cil3.eu

ÚPRAVA PLOCH HORNICKÉHO NÁMĚSTÍ, JAKO VÝCHODISKA STŘÍBRNÉ STEZKY

ZMĚNOVÝ LIST Č.: 4

<u>Specifikace prací:</u>	ZMĚNA TYPU VEŘEJNÉHO OSVĚTLENÍ
---------------------------	---------------------------------------

Název stavby:

Úprava ploch Hornického náměstí, jako východiska Stříbrné stezky

Název projektu: Stříbrná stezka - Silberstrasse - 1. investiční etapa

Registrační číslo: 100066838

Smlouva o dílo č.:

Objednatele

1/12

ze dne **28.2.2012**

Zhotovitele

Objednatel:

Město Jáchymov; nám. Republiky 1, 362 51 Jáchymov

IČ 00254622

Zhotovitel:

EUROVIA CS, a.s.; Se sídlem: Národní 10, 11319 Praha 1; Kontaktní adresa: EUROVIA CS,
a.s. odštěpný závod oblast Čechy západ, závod Karlovy Vary

IČ: 45274924

Technický dozor
objednatele:

Ing. Roman Havlan, Dolní Ždár 31, 363 01 Ostrov

IČ: 72256583

Řešeno v rámci KD:

**KD 3 ze dne
15.5.2012**

Číslo strany ve stavebním deníku, kde je
změna zanesena:

**List č. 5/strana 1 – viz.
zápis z Kontrolního dne
č. zápisu KD 3/8**

Specifikace a odůvodnění
změny:

Na základě vyjádření orgánů státní památkové péče (je přílohou) bude navržené
osvětlovací těleso projektovou dokumentací nahrazeno za svítidlo Hellux 035
v barevném odstínu dle požadavku objednatele včetně příslušenství. V souvislosti se
záměnou svítidla budou upraveny i kabelové trasy a zemnicí soustava.

Datum vzniku změny:

15.5.2012



Europäische Union. Europäischer Fonds für
regionale Entwicklung: Investition in Ihre
Zukunft / Evropská unie. Evropský fond pro
regionální rozvoj: Investice do vaší budoucnosti



Ziel 3 | Cíl 3

Altogether different. Hello Nachbar.
2007-2013. www.ziel3-cil3.eu

ÚPRAVA PLOCH HORNICKÉHO NÁMĚSTÍ, JAKO VÝCHODISKA STŘÍBRNÉ STEZKY

ZMĚNOVÝ LIST Č.: 4

Specifikace prací:

ZMĚNA TYPU VEŘEJNÉHO OSVĚTLENÍ

Vyjádření orgánů státní památkové péče:



Městský úřad Ostrov
odbor majetkové správy

Věc: Vyjádření orgánů státní památkové péče

ve věci: „Veřejného osvětlení na Hornickém náměstí jako východiska Stříbrné stezky“,
které se nachází v památkové zóně města Jáchymov, prohlášené vyhláškou MK ČR č.
476/1992 Sb. ze dne 10. 9. 1992“

K „Úpravám ploch Hornického náměstí jako východiska Stříbrné stezky“, které se
nachází v památkové zóně města Jáchymov, prohlášené vyhláškou MK ČR č. 476/1992
Sb. ze dne 10. 9. 1992“ byly vydány rozhodnutí- závazné stanoviska místně přísl. orgánu
státní památkové péče (OMMÚ MěÚ Ostrov) dne 15. 3. 2010 pod čj. OMM/05403/10 a dne
20. 12. 2011 pod čj. OMM/38384/11.

Orgány státní památkové péče (NPU), a. s. p. v. Lokti a Městský úřad Ostrov, odbor
majetkové správy) odsouhlasili předložené návrhy veřejného osvětlení typu – Hellux 035
(s jedním osvětlovacím ramenem), nebo svítidlo Hellux 036.

Všechny ostatní náležitosti závazných stanovisek OMM/05403/10 a OMM/38384/11
zůstávají nadále v platnosti.

Dne 17. 5. 2012

Bc. Monika Toušová
referentka památkové péče



Europäische Union. Europäischer Fonds für
regionale Entwicklung: Investition in Ihre
Zukunft / Evropská unie. Evropský fond pro
regionální rozvoj: investice do vaší budoucnosti



Ziel 3 | Cíl 3

Ahoj sousede. Hallo Nachbar.
2007-2013. www.ziel3-cil3.eu

ÚPRAVA PLOCH HORNICKÉHO NÁMĚSTÍ, JAKO VÝCHODISKA STŘÍBRNÉ STEZKY

ZMĚNOVÝ LIST Č.: 4

Specifikace prací:

ZMĚNA TYPU VEŘEJNÉHO OSVĚTLENÍ

Ilustrativní foto svítidla Hellux 035:

Hellux 035
Jindřichův Hradec





Europäische Union. Europäischer Fonds für
regionale Entwicklung: Investition in Ihre
Zukunft / Evropská unie. Evropský fond pro
regionální rozvoj: Investice do vaší budoucnosti



Ziel 3 | Cíl 3

Ahoj sousede. Hallo Nachbar.
2007-2013. www.ziel3-cil3.eu

ÚPRAVA PLOCH HORNICKÉHO NÁMĚSTÍ, JAKO VÝCHODISKA STŘÍBRNÉ STEZKY

ZMĚNOVÝ LIST Č.: 4

Specifikace prací:

ZMĚNA TYPU VEŘEJNÉHO OSVĚTLENÍ

Rekapitulace:

ZMĚNA TYPU VEŘEJNÉHO OSVĚTLENÍ

-41 771 Kč

DPH 20% :

-8 354 Kč

Celková cena vč. 20%DPH :

-50 125 Kč

Objednatel:

Ing. Bronislav Grulich

starosta

Jan Hadrava

vedoucí Odboru
hospodářsko-správního

Ing. Roman Havlan

technický dozor objednatele

Zhotovitel:

Ing. Antonín Rybáček, CSc.

Ředitel závodu Karlovy Vary
na základě plné moci
EUROVIA CS, a.s.

Projektant:

Jiří Mrštný

projektant - Jurica a.s.,
362 62 Boží Dar 176

Přílohy:

1) Položkový rozpočet

ROZPOČET - příloha Změnového listu č. 4

Stavba: Střelná stezka - Silberstrasse - 1.investiční etapa

Objekt: VEŘEJNÉ OSVĚTLENÍ

P.Č.	TV	KCN	Kód položky	Popis	MJ	Množství celkem	Cena jednotková	Cena celkem
1	2	3	4	5	6	14	15	16
			HSV	Práce a dodávky HSV				
		3		Svislé a kompletní konstrukce				
		388995211		Chránička kabelů z trub HDPE do DN 80 (DN 40)	m	120,000	46,00	5 520
		388995212		Chránička kabelů z trub PE DN 110	m	15,000	65,30	980
				záměna jednoramenného osvětlovacího tělesa s diamantovou opílkou včetně příslušenství za svítidlo Hellux 035, stožár ZMA 4,0/76, výložník 151 257, svorkovnice RSS 16/1xE27, pojistka závitová E27, 10A, úpravy zemnění, v barevném provedení	kpl	1,000	-114572,00	-114 572
		469		Stavební práce při elektromontážích				
		469	132311318	Hloubení nezapažených rýh ručně šířky 35 cm hloubky 80 cm hornina třídy 3	m	90,000	200,00	18 000
		469	174311318	Zásyp rýh ručně šířky 35 cm hloubky 80 cm hornina třídy 3	m	90,000	94,55	8 510
		469	270311400	Základové konstrukce z monolitického betonu C 16/20 bez bednění	m3	0,400	6381,82	2 553
		469	451591230	Lože kabelů z prohoz výkopku tl 5 cm zakryté cihlami šířky do 45 cm	m	90,000	182,73	16 446
		469	459961113	Krytí kabelů výstražnou fólií z PVC šířky 33 cm	m	120,000	31,82	3 818
		469	998469011	Přesun hmot pro stavební práce při elektromontážích	t	3,012	157,27	474
		9		Ostatní konstrukce a práce-bourání				
		99		Přesun hmot				
		011	998012021	Přesun hmot pro budovy monolitické výšky do 6 m	t	-3,548	155,45	-552
			PSV	Práce a dodávky PSV				
		743		Elektromontáže - hrubá montáž				
		741	743612111	Montáž vodičů uzemňovací FeZn pásek průřezu do 120 mm2v městské zástavbě v zemi	m	30,000	31,82	955
		MAT	354410720	drát průměr 8 mm FeZn	kg	75,000	27,30	2 048
			744	Elektromontáže - rozvody vodičů měděných				
		741	744432400	Montáž kabel CYKY 5Cx6mm2	m	-30,000	13,63	-409
		MAT	341111000	kabel silový s Cu jádrem CYKY 5x6 mm2	m	-30,000	50,46	-1 514
			744431100	Montáž kabel CYKY 3Cx1,5mm2	m	20,000	15,20	304
			341110300	kabel silový s Cu jádrem CYKY 3x1,5 mm2	m	20,000	10,00	200
			744431300	Montáž kabel CYKY 4Bx10mm2	m	170,000	19,20	3 264
			341110760	kabel silový s Cu jádrem CYKY 4x10 mm2	m	170,000	71,80	12 206
				Celkem				-41 771



Europäische Union. Europäischer Fonds für
regionale Entwicklung: Investition in Ihre
Zukunft / Evropská unie. Evropský fond pro
regionální rozvoj: Investice do vaší budoucnosti



Ziel 3 | Cíl 3

Ahoj sousede. Hallo Nachbar.
2007-2013. www.ziel3-cil3.eu

ÚPRAVA PLOCH HORNICKÉHO NÁMĚSTÍ, JAKO VÝCHODISKA STŘÍBRNÉ STEZKY

ZMĚNOVÝ LIST Č.: 5

Specifikace prací:

ÚPRAVA VODOTEČE V ÚSEKU PP2-64M AŽ KÚ

Název stavby:

Úprava ploch Hornického náměstí, jako východiska Stříbrné stezky

Název projektu: Stříbrná stezka - Silberstrasse - 1. investiční etapa

Registrační číslo: 100066838

Smlouva o dílo č.:

Objednatele 1/12

ze dne 28.2.2012

Zhotovitele

Objednatel:

Město Jáchymov; nám. Republiky 1, 362 51 Jáchymov

IČ 00254622

Zhotovitel:

EUROVIA CS, a.s.; Se sídlem: Národní 10, 11319 Praha 1; Kontaktní adresa: EUROVIA CS,
a.s. odštěpný závod oblast Čechy západ, závod Karlovy Vary

IČ: 45274924

Technický dozor
objednatele:

Ing. Roman Havlan, Dolní Žďár 31, 363 01 Ostrov

IČ: 72256583

Řešeno v rámci KD:

**KD 3 ze dne
15.5.2012**

Číslo strany ve stavebním deníku, kde je
změna zanesena:

**List č. 5/strana 1 – viz.
zápis z Kontrolního dne
č. zápisu KD 3/9**

Specifikace a odůvodnění
změny:

V rámci realizace stavby byla odkryta stávající vodoteč skládaná z kamenů. Tato je v kolizi s nově navrženou konstrukcí komunikace. Vodoteč svým profilem zasahuje do nestmelených podkladních vrstev komunikace. Zakrytí vodoteče dále nesplňuje únosnost, na kterou je komunikace navržena.

Zpracovatelem projektové dokumentace byl zpracován projekt řešící vybourání konstrukce stávající vodoteče a její nové zatrubnění v předmětném úseku.

Přílohou je situace a fotodokumentace

Datum vzniku změny:

15.5.2012



Europäische Union. Europäischer Fonds für
regionale Entwicklung: Investition in Ihre
Zukunft / Evropská unie. Evropský fond pro
regionální rozvoj: Investice do vaší budoucnosti



Ziel 3 | Cíl 3

Ahoj sousede. Hallo Nachbar.
2007-2013. www.ziel3-cil3.eu


ÚPRAVA PLOCH HORNICKÉHO NÁMĚSTÍ, JAKO VÝCHODISKA STŘÍBRNÉ STEZKY

ZMĚNOVÝ LIST Č.: 5

Specifikace prací:

ÚPRAVA VODOTEČE V ÚSEKU PP2-64M AŽ KÚ

Situace:

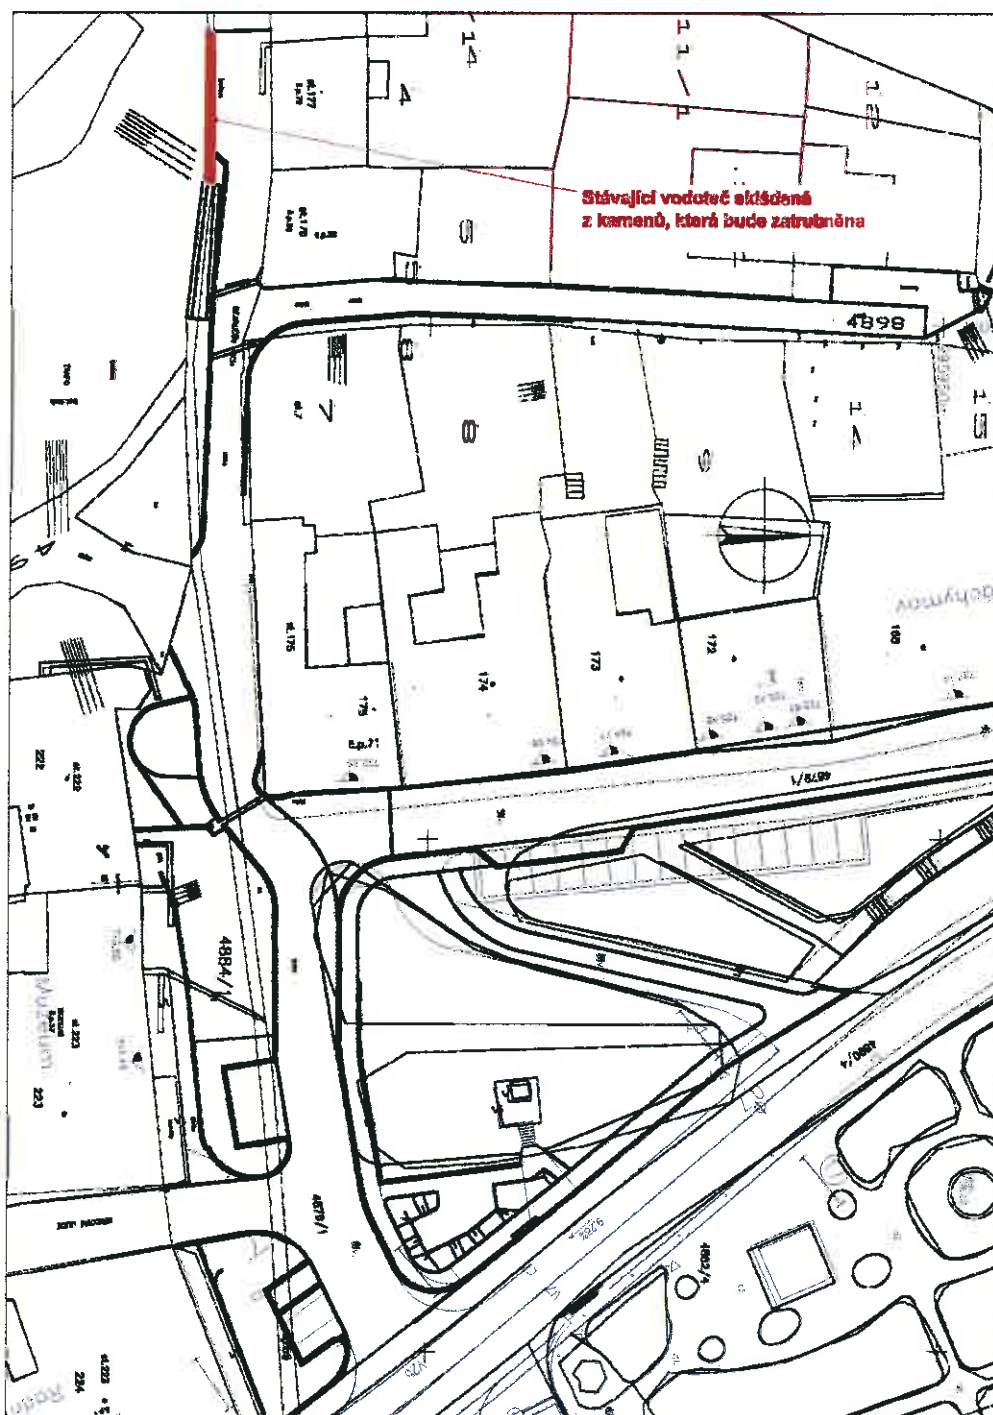



Europäische Union. Europäischer Fonds für
regionale Entwicklung: Investition in Ihre
Zukunft / Evropská unie. Evropský fond pro
regionální rozvoj: Investice do vaší budoucnosti



Ziel 3 | Cíl 3

Ahoj sousede. Hallo Nachbar.
2007-2013. www.ziel3-cil3.eu

ÚPRAVA PLOCH HORNICKÉHO NÁMĚSTÍ, JAKO VÝCHODISKA STŘÍBRNÉ STEZKY

ZMĚNOVÝ LIST Č.: 5

Specifikace prací:

ÚPRAVA VODOTEČE V ÚSEKU PP2-64M AŽ KÚ

Fotodokumentace:





Europäische Union. Europäischer Fonds für
regionale Entwicklung: Investition in Ihre
Zukunft / Evropská unie. Evropský fond pro
regionální rozvoj: Investice do vaší budoucnosti



Ziel 3 | Cíl 3

Ahoj sousede. Hallo Nachbar.
2007-2013. www.ziel3-cil3.eu

ÚPRAVA PLOCH HORNICKÉHO NÁMĚSTÍ, JAKO VÝCHODISKA STŘÍBRNÉ STEZKY

ZMĚNOVÝ LIST Č.: 5

Specifikace prací:

ÚPRAVA VODOTEČE V ÚSEKU PP2-64M AŽ KÚ





Europäische Union. Europäischer Fonds für
regionale Entwicklung: Investition in Ihre
Zukunft / Evropská unie. Evropský fond pro
regionální rozvoj: Investice do vaší budoucnosti



Ziel 3 | Cíl 3

Ahoj sousede. Hallo Nachbar.
2007-2013. www.ziel3-cil3.eu

ÚPRAVA PLOCH HORNICKÉHO NÁMĚSTÍ, JAKO VÝCHODISKA STŘÍBRNÉ STEZKY

ZMĚNOVÝ LIST Č.: 5

Specifikace prací:	ÚPRAVA VODOTEČE V ÚSEKU PP2-64M AŽ KÚ
--------------------	---------------------------------------

Rekapitulace:

ÚPRAVA VODOTEČE V ÚSEKU PP2-64M AŽ KÚ	126 542 Kč
DPH 20% :	25 308 Kč
Celková cena vč. 20%DPH :	151 850 Kč

Objednatel:

Ing. Bronislav Grulich

starosta

Jan Hadrava

vedoucí Odboru
hospodářsko-správního

Ing. Roman Havlan

technický dozor objednatele

Zhotovitel:

Ing. Antonín Rybáček, CSc.

Ředitel závodu Karlovy Vary
na základě plné moci
EUROVIA CS, a.s.

Projektant:

Jiří Mrštný

projektant - Jurica a.s.,
362 62 Boží Dar 176

Přílohy:

1) Položkový rozpočet

Objekt: KOMUNIKACE A ZPĚVNĚNÉ PLOCHY

Çelkem